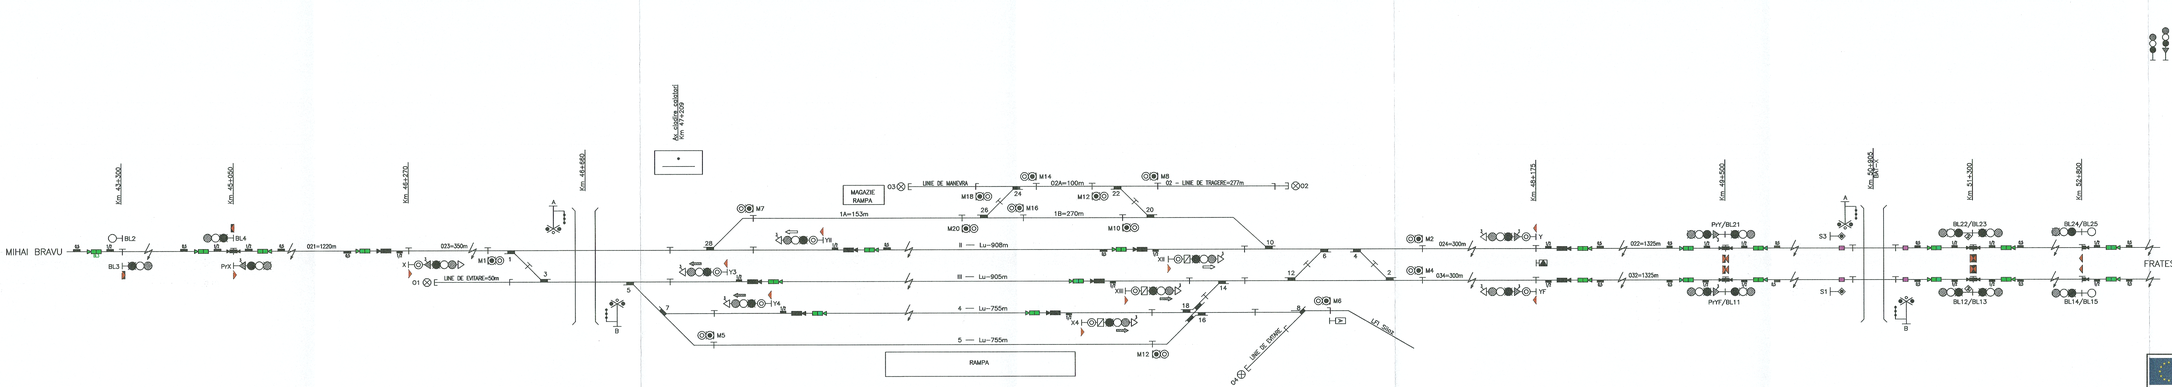

PROIECT FINANȚAT DE UNIUNEA EUROPEANĂ
EUROPEAN UNION FINANCED PROJECT

GUVERNUL ROMÂNIEI
GOVERNMENT OF ROMANIA

BENEFICIAR: COMPANIA NAȚIONALĂ DE CĂI FERATE "C.F.R." S.A.
BENEFICIARY: ROMANIAN RAILWAY NATIONAL COMPANY

PROIECTANT/ DESIGNER; ASOCIEREA/ JOINT VENTURE: BALOSTMajus SRL & acciona INGENIERIA INFRAESTRUCTURAS OBRA CIVIL E INDUSTRIAL SA JAIDEBTOSKI

	NUME/NAME	SEMNĂTURA/ SIGNATURE
PROIECTANT/ DESIGNER:	Ing. Dan GURTA	
EXPERT CHEIE/ KEY EXPERT:	Ing. Eugen DIACONU	
MPIPM:	Ing. Vasile BAKOU	

DATA/DATE: 06.2023

SCARA/SCALE: -

DENUMIRE PROIECT/ DENUMIRE LUCRARE: MODERNIZAREA INFRASTRUCTURII DE CALE FERATA DINTRE STATIILE CF BUCUREȘTI NORD - JILAVA - GIURGIU NORD - GIURGIU NORD-FRONTIERA
MODERNIZATION OF THE RAILWAY INFRASTRUCTURE BUCHAREST NORTH - JILAVA - GIURGIU NORTH - GIURGIU NORTH BORDER

PROJECT TITLE/ DOMIO TITLE

SPECIALITATEA/ SPECIALITY: INSTALAȚII DE SEMNALIZARE / SIGNALLING INSTALLATION

DENUMIRE PLAN/ DRAWING TITLE: STAȚIA DE CALE FERATĂ BANEASA GIURGIU
SCHIȚĂ CU SEMNALIZAREA / RAILWAY SIGNALLING - SKETCH

NUMĂR PLAN/ RAILWAY NR.: COD PLAN/CODE/NUMBER: SF 207 002 18 CS00 01 04