




Ceas Master cu GPS – OCC BUCURESTI

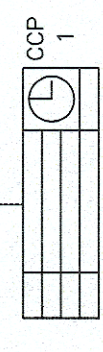

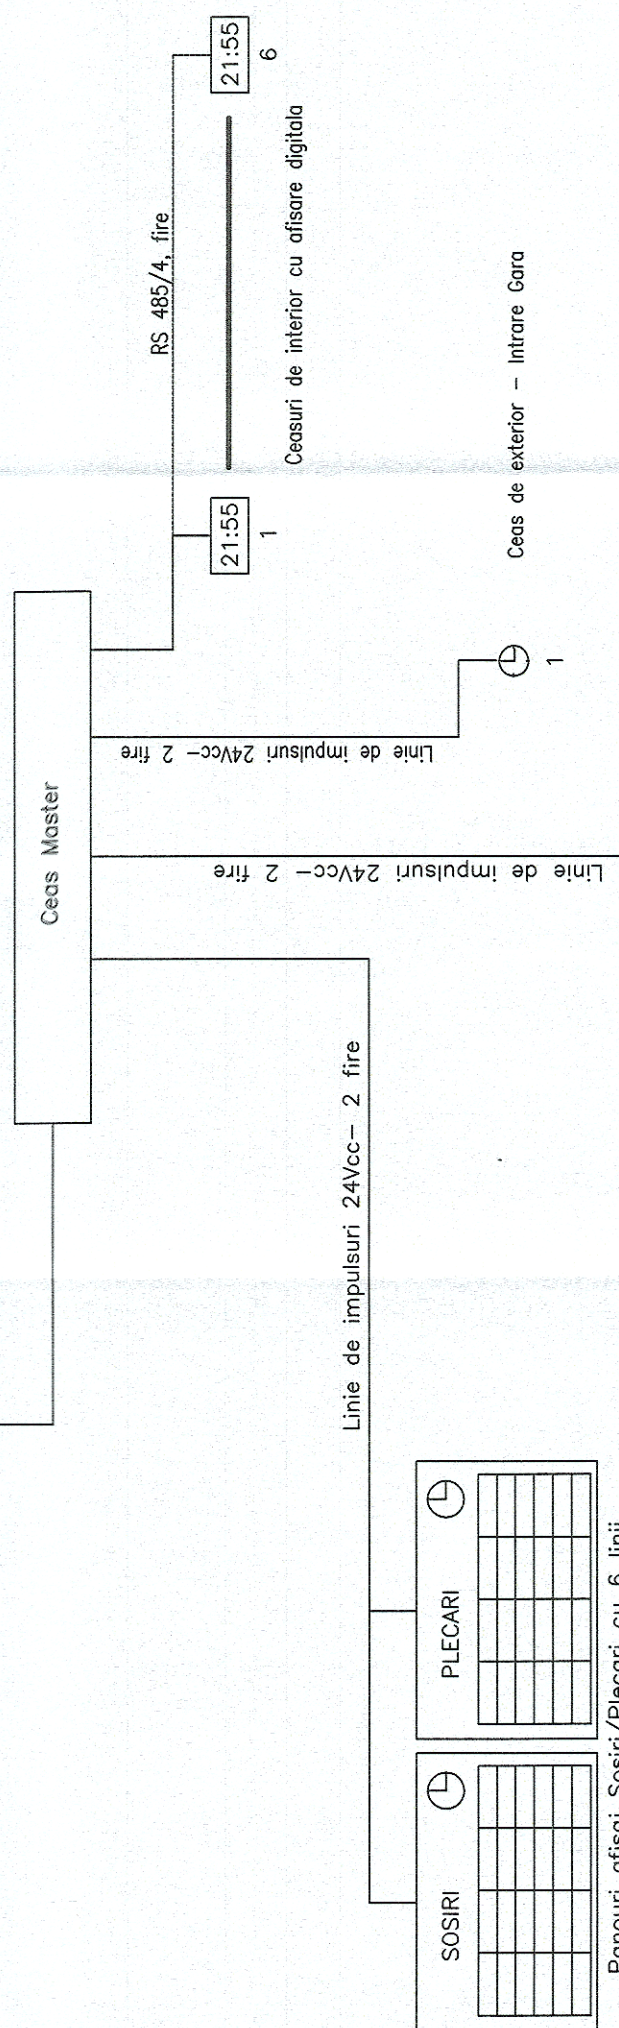


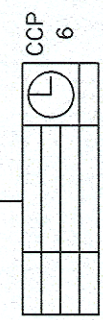


Panouri afisaj cu 3 randuri
2 fete pentru peron



Panouri afisaj cu 3 randuri
2 fete pentru peron

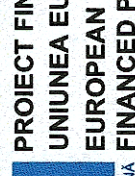NOTĂ:
CONFORM CERINTEI BENEFICIARULUI
Schiță pentru Stațiile CF Mici:
București Progresu, Vidra, Mihai Bravu, Băneasa Giurgiu, Frătești

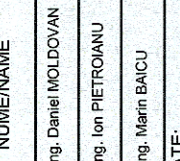 PROIECT FINANȚAT DE UNIUNEA EUROPEANĂ EUROPEAN UNION FINANCED PROJECT		 GUVERNUL ROMÂNIEI GOVERNMENT OF ROMANIA		 COMPANIA NAȚIONALĂ DE CĂI FERATE "C.F.R." S.A. ROMANIAN RAILWAY NATIONAL COMPANY	
PROIECTANT/ DESIGNER: ASOCIEREA/ JOINT VENTURE: BAICONS Impex SRL J40/8877/2001		 acciona INGENIERIA ESPECIALIZADA OBRA CIVIL E INDUSTRIAL SA J40/20534/2004		DENUMIRE/ PROJECT/ DENUMIRE LUCRARE: PROIECT TITL/ WORKS TITLE: MODERNIZAREA INFRASTRUCTURII DE CALE FERATĂ DINTRE STAȚIILE CF BUCUREȘTI NORD - JILAVA - GIURGIU NORD - GIURGIU NORD FRONTIERĂ MODERNIZATION OF THE RAILWAY INFRASTRUCTURE BUCHAREST NORTH - JILAVA - GIURGIU NORTH - GIURGIU NORTH BORDER	
PROIECTANT/ DESIGNER: Ing. Daniel MOLDOVAN		SEMINTURA/ SIGNATURE: 		SPECIALITATE/ SPECIALITY: TELECOMUNICAȚII FEROVIARE RAILWAY TELECOMMUNICATION	
EXPERT CHEIE/ KEY EXPERT: Ing. Ion PIETROIANU		EXPERT CHEIE/ KEY EXPERT: 		DENUMIRE PLAN/ DRAWING TITLE: RETEAUA DE CEASIFICARE - SCHIȚĂ PENTRU STAȚIILE CF MICI CLOCKING NETWORK - SKETCH FOR SMALL STATIONS	
MP/IPM: Ing. Marin BAICU		SCARA/SCALE: -		EXEMPLAR NR./ EXEMPLARY NO.: 1	
DATA/DATE: 06/2023		SF 207 002 00 Tcf03 04 04			