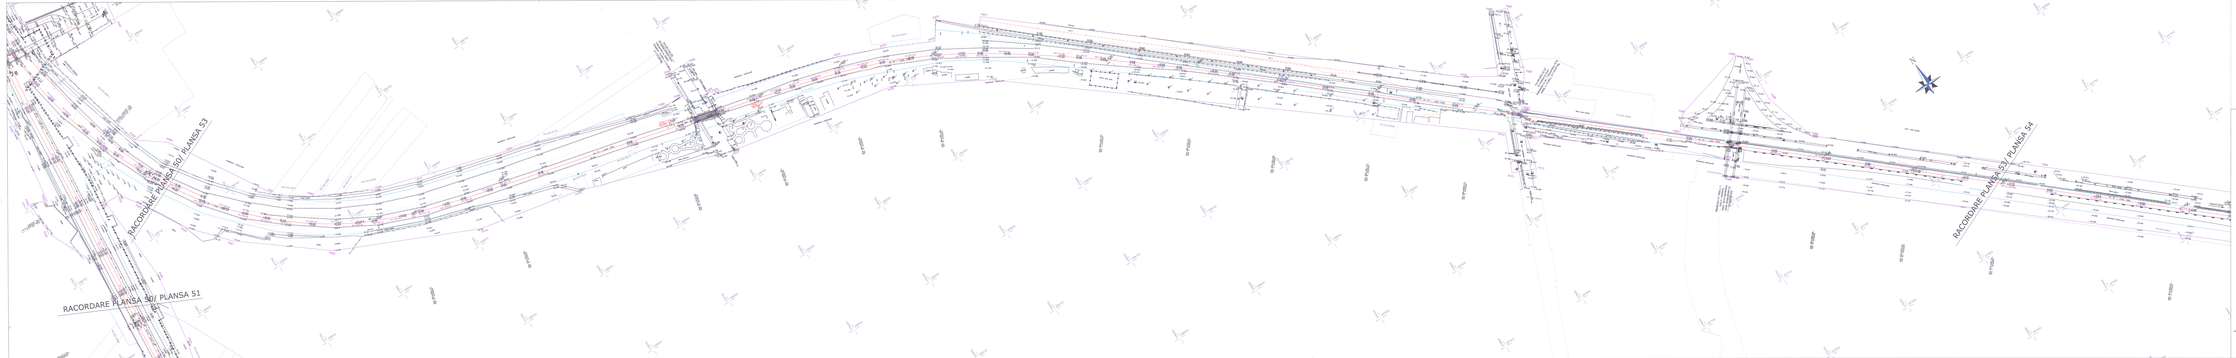

LEGENDA/LEGEND

NOTA: DATELE REPREZINTĂ ELEMENTE DE
EXTER DE REFERINȚĂ PENTRU PROIECTARE
NOTE: DATA REPRESENTS REFERENCE ELEMENTS FOR DESIGN

NOTĂ: ACEASTĂ PLANȘĂ NU ESTE SEMNATĂ ȘI ȘTAMPILATĂ
NOTE: THIS PLAN IS NOT SIGNED AND STAMPED

PROIECT FINANȚAT DE
GUVERNUL ROMÂNIEI
GOVERNMENT OF
ROMANIA

COMPANIA NAȚIONALĂ DE CĂI FERATE - C.F.R. - S.A.
NATIONAL RAILWAY COMPANY - C.F.R. - S.A.

REGIONAL DIRECTORATE OF RAILWAYS CONSTRUCTIONS CLUJ

CLUJ-NAPOCA - BISTRIȚA - SIGHIȘOARA
CLUJ-NAPOCA - BISTRIȚA - SIGHIȘOARA RAILWAY MODERNIZATION

STUDIU DE FEZABILITATE
FEASIBILITY STUDY

PLAN DE SITUAȚIE/LOCATION PLAN

ÎMBUNĂTĂȚIRI ALE INFRASTRUCTURII FEROVIARE EXISTENTE
UPGRADING OF EXISTING RAILWAY INFRASTRUCTURE

01.2018	1:1000	ST 207 LP 2.35	ST 53 00