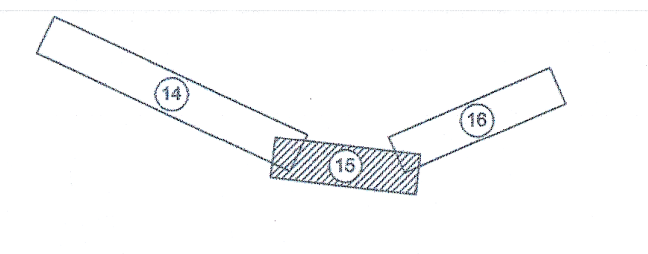

LEGENDA/LEGEND

- B1 95.218 — BORNA RETEA DE INDESIRE/ BENCHMARK OF THE SECONDARY NETWORK
- 501 95.218 — REPER DE NIVELMENT DE BAZA/ REFERENCE BASE LEVEL
- 501 95.218 — REPER DE NIVELMENT TEHNIC/ REFERENCE TECHNICAL LEVEL
- Km 3 3,5 — BORNA KILOMETRICA-HECTOMETRICA/ KILOMETRIC-HECTOMETRIC BENCHMARK
- Bz — BORNA ZONA CF/ BENCHMARK OF THE RAILWAY AREA
- K — BORNA CABLU/ CABLE BENCHMARK
- Fo — BORNA FIBRA OPTICA/ OPTICAL FIBER BENCHMARK
- MF — MUFA CABLU/ CABLE BOX
- CUTIE CABLU/ CABLE BOX
- C.CV. — COLOANA CONVORBIRE/ CONVERSATION COLUMN
- MARCA DE SIGURANTA/ SAFETY MARK
- SEMNAL LUMINOS PE STALP/ LIGHT SIGNAL ON POLE
- SEMNAL LUMINOS PITIC/ SMALL TRAFFIC LIGHTER
- AVERTIZOR PENTRU TRECERE LA NIVEL/ WARNING DEVICE FOR LEVEL CROSSING
- BARIERA/ RAILWAY GATE
- CRUCE/ CROSS
- CUTIE DIN FONTA GAZE/ GAS FONT BOX
- CAMIN DE VIZITARE TELEFON/ PHONE MANHOLE
- CAMIN DE VIZITARE CANAL/ SEWERAGE MANHOLE
- GURA DE AERISIRE CANALIZARE/ MOUTH VENTING SEWAGE
- CAMIN DE VIZITARE APA/ WATER MANHOLE
- MARTOR GAZE/ GAS TELLTALE
- PANOU ELECTRIC/ ELECTRIC PANEL
- HIDRANT/ HYDRANT
- GEIGER/ GEIGER
- FANTANA/ FOUNTAIN
- CISMEA/ DRINKING FOUNTAIN
- POM/ TREE
- STALP POARTA/ GATE POLE
- OPRITOR CF/ CATCHER OF RAILWAY LINE
- JIL — JOANTA IZOLATA DE LEGATURA/ INSULATING JOINT
- 49/65 — SCHIMBARE TIP SINA DE CALE FERATA/ RAIL TYPE CHANGE
- trav beton/lemn — SCHIMBARE TIP DE TRAVERSE/ SLEEPER TYPE CHANGE
- CED — DULAP CENTRALIZARE ELECTRODINAMICA/ SWITCH ELECTRODINAMIC CENTRALIZATION
- TRANSFORMATOR ELECTRIC PE STALP/ POLE ELECTRICAL TRANSFORMER
- INDICATOR/ ROAD SIGN
- 78.658 — PUNCT RADIAT/ RADIATED POINT
- 67+251.00 — PICHET/ STAKE
- NR.7/8, NR.6, NR.8 — SCHIMBATORE DE CALE/ SWITCH
- STALP DIN LEMN/ WOOD POLE
- STALP DIN BETON/ CONCRETE POLE
- STALP DIN METAL/ METAL POLE
- LAMPADAR PE ALEI/ LAMPADAR ON SIDE STRET
- STALP INALTA TENSIUNE/ POWER-LINE TOWER
- SE 120 — STALP ELECTRIC DIN BETON/ CONCRETE ELECTRIC POLE
- SE 120 — STALP ELECTRIC DIN METAL/ METALLIC ELECTRIC POLE
- STALP DIFUZOR/ LOUD-SPEAKER POLE
- SUSTINERE LINIE DE CONTACT/ CONTACT WIRE
- ANCORA SUSTINERE STALP/ POLE ANCHOR
- LIMITA ZONA CFR INTABULATA/ LIMITED CFR AREA INCLUDED
- LIMITA UAT/ UAT LIMIT
- SUPRAFATA NECESARA PROIECTULUI/ NECESSARY PROJECT SURFACE
- CADSTRE VECINE/ NEIGHBORHOOD
- AX CF/ RAILWAY LINE AXE
- TALUZ SUS/ SOIL SLOPE UP
- TALUZ JOS/ SOIL SLOPE DOWN
- SANT DE SCURGERE A APELOR SUS/ DRAIN DITCH UP
- SANT DE SCURGERE A APELOR JOS/ DRAIN DITCH DOWN
- GARD DIN BETON/ CONCRETE FENCE
- GARD DIN LEMN/ WOOD FENCE
- GARD DIN METAL/ METAL FENCE
- GARD DIN PLASA/ CHAIN-LINK FENCE
- GARD DIN SARMA/ BARBED WIRE FENCE
- GARD VIU-LIMITA PADURE/ GREEN FENCE-FOREST LIMIT
- ZID SUS/ UP WALL
- ZID JOS/ DOWN WALL
- RIGOLA/ CREVICE
- RAU/ RIVER

NOTĂ: SISTEM DE PROIECTIE STEREOGRAFIC 1970
SISTEM DE REFERINȚĂ PENTRU COTE MAREA NEAGRĂ 1975

NOTE: STEREOGRAPHIC PROJECT SYSTEM 1970
REFERENCE SYSTEM FOR QUOTES "0" BLACK SEA 1975

CERTIFICAT DE AUTORIZARE Seria RO-B-J Nr. 0684 S.C. VIO - TOP S.R.L. — Persoana juridică autorizată de ANCPI să execute lucrări de cadastru, geodezie, cartografie

CERTIFICAT DE AUTORIZARE Seria RO-B-F, Nr. 1650 Maria Gina UNGUREANU — Persoana fizică autorizată de ANCPI să execute lucrări de cadastru, geodezie, cartografie

CENTRUL NAȚIONAL DE CARTOGRAFIE — Procesul-verbal de recepție ... 30.03.2018 ... UNGUREANU ... C.N.C.

PROIECT FINANȚAT DE UNIUNEA EUROPEANĂ / EUROPEAN UNION FINANCED PROJECT		GUVERNUL ROMÂNIEI / GOVERNMENT OF ROMANIA	
BENEFICIAR/ BENEFICIARY:	COMPANIA NAȚIONALĂ DE CĂI FERATE "C.F.R." S.A. / ROMANIAN RAILWAY NATIONAL COMPANY		
PROIECTANT/ DESIGNER: ASOCIEREA/ JOINT VENTURE: J40/9877/2001 & acciona J40/20634/2004; SUBCONTRACTANT/ SUBCONTRACTOR: S.C. VIOTOP SRL J40/4967/1999	DENUMIRE PROIECT/ DENUMIRE LUCRARE:	"MODERNIZAREA LINIEI CF BUCUREȘTI NORD-JILAVA-GIURGIU NORD-GIURGIU NORD FRONTIERĂ" Lot 2 - MODERNIZAREA INFRASTRUCTURII DE CALE FERATA DINTRE STATIILE CF BUCURESTI NORD - GIURGIU NORD - GIURGIU FRONTIERA / "MODERNIZATION OF THE RAILWAY LINE BUCHAREST NORTH JILAVA - GIURGIU NORTH - GIURGIU NORTH BORDER" LOT 2 - MODERNIZATION OF RAILWAY INFRASTRUCTURE BETWEEN RAILWAY STATIONS BUCHAREST NORD-GIURGIU NORTH-GIURGIU BORDER	
	PROJECT TITLE/ WORKS TITLE:		
NUME/NAME	SEMNATURA/ SIGNATURE	SPECIALITATE/ SPECIALITY	STUDIU TOPOGRAFIC / TOPOGRAPHICAL STUDY
PROIECTANT/ DESIGNER: Ing. R. BURCEA			
EXPERT CHEIE/ KEY EXPERT: Ing. G.UNGUREANU		DENUMIRE PLAN/ DRAWING TITLE	PLAN DE SITUATIE / LAYOUT PLAN INTERVAL CF VARTEJU-JILAVA/ VARTEJU-JILAVA SECTION
MP/PM: Ing. G.UNGUREANU			
DATA/DATE: 01.2018	SCARA/SCALE: 1:1000	EXEMPLAR NR./ EXEMPLARY NO. 1	COD PLAN/CODIFICATION SYSTEM: ST 207 Lot 2 09 ST 15 00