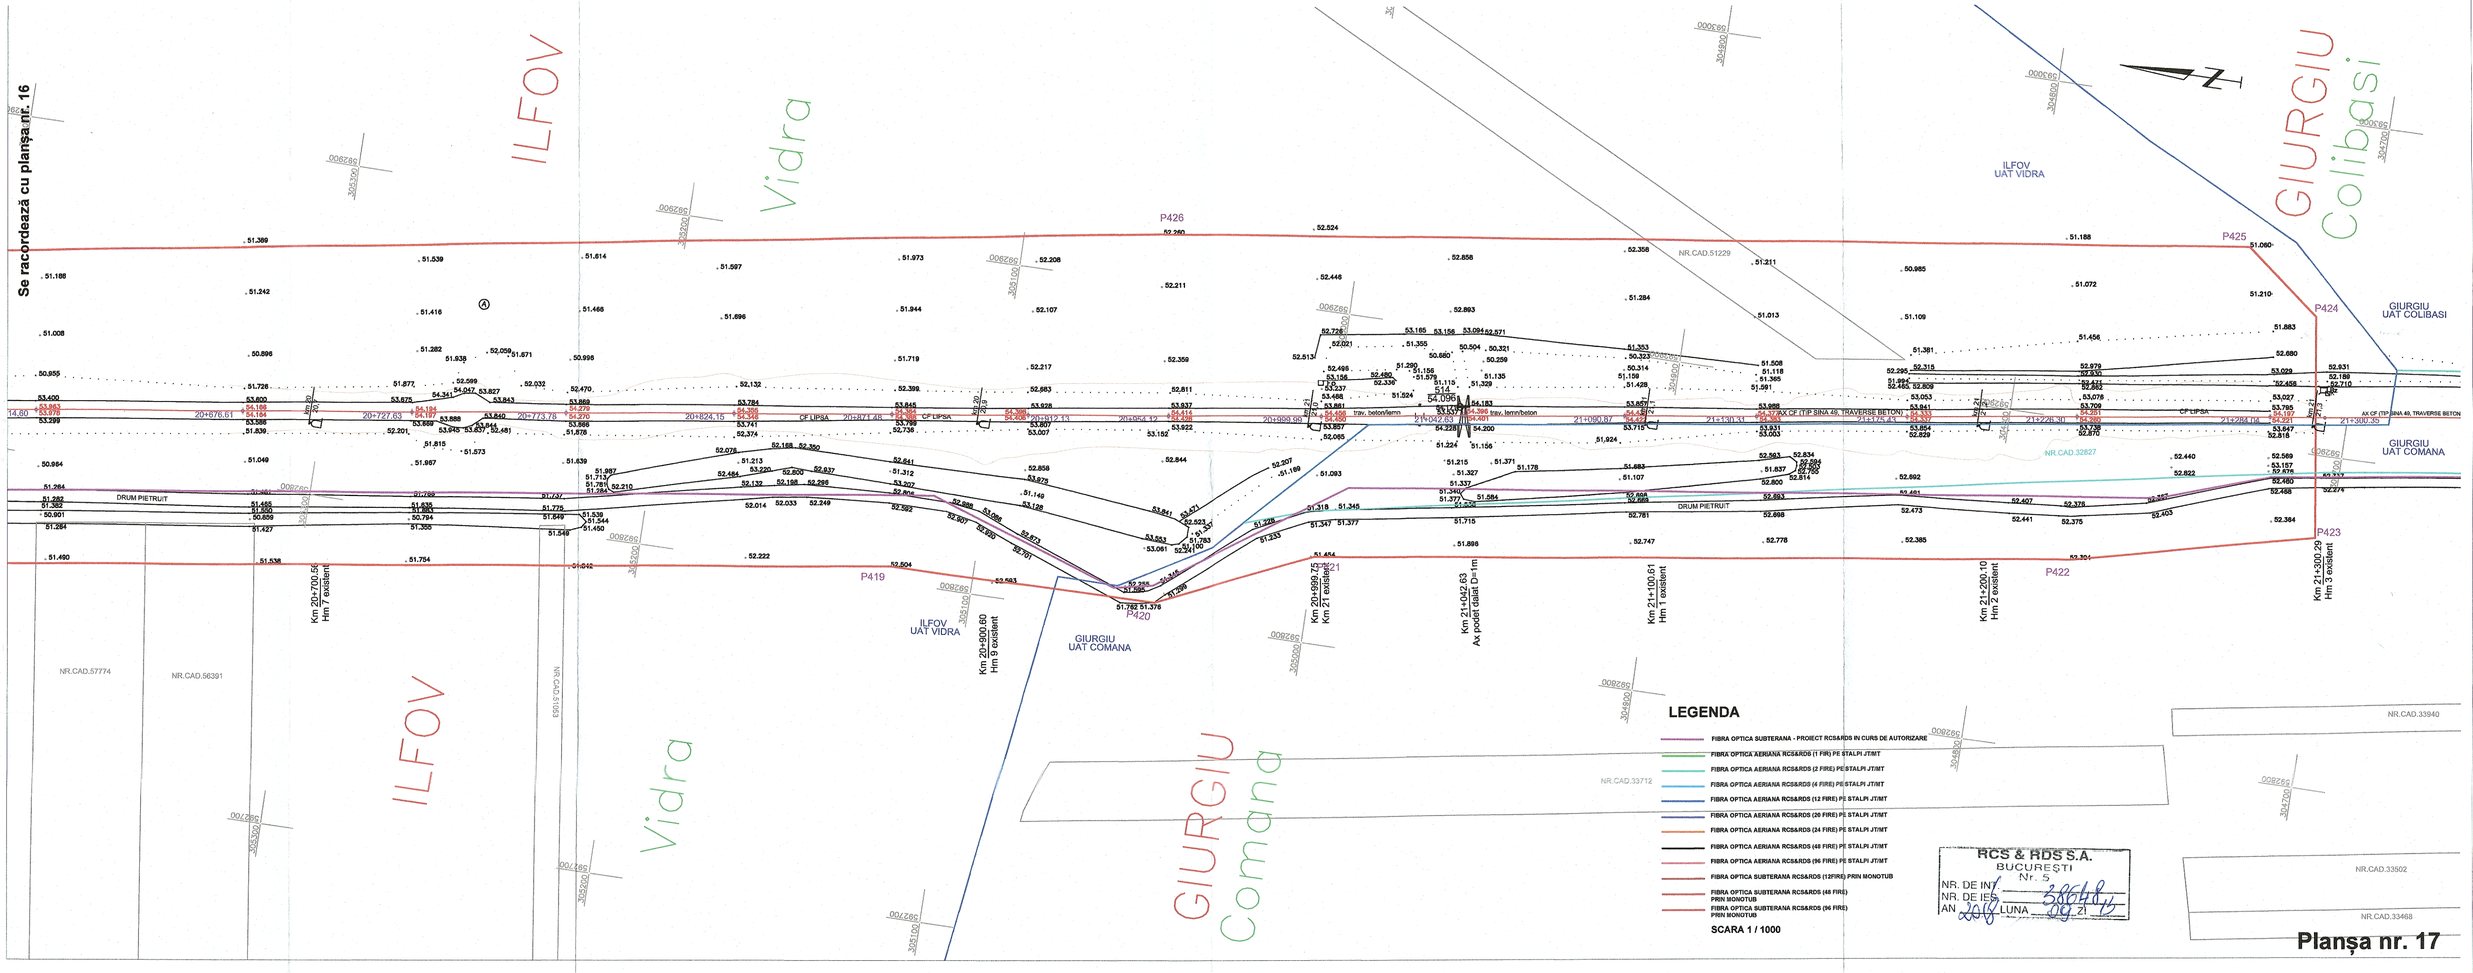
Se racordează cu planșa nr. 16
ILFOV
Vidra
GIURGIU
Colibași
ILFOV
UAT VIDRA
GIURGIU
UAT COLIBASI
GIURGIU
UAT COMANA
P426
P425
P424
P423
P422
P419
P420
DRUM PIETRUIT
NR.CAD.51229
NR.CAD.32827
NR.CAD.57774
NR.CAD.56391
NR.CAD.51163
NR.CAD.33712
NR.CAD.33940
NR.CAD.33502
NR.CAD.33468
Km 21+700.56 Hm 7 existent
Km 20+900.60 Hm 9 existent
Km 20+999.75 Hm 21 existent
Km 21+042.63 Ax podet dialat D=1m
Km 21+100.61 Hm 1 existent
Km 21+200.10 Hm 2 existent
Km 21+300.20 Hm 3 existent
LEGENDA
FIBRA OPTICA SUBTERANA - PROIECT RCS&RDS IN CURS DE AUTORIZARE
FIBRA OPTICA AERIANA RCS&RDS (1 FIR) PE STALPI JT/MT
FIBRA OPTICA AERIANA RCS&RDS (2 FIRE) PE STALPI JT/MT
FIBRA OPTICA AERIANA RCS&RDS (4 FIRE) PE STALPI JT/MT
FIBRA OPTICA AERIANA RCS&RDS (12 FIRE) PE STALPI JT/MT
FIBRA OPTICA AERIANA RCS&RDS (20 FIRE) PE STALPI JT/MT
FIBRA OPTICA AERIANA RCS&RDS (24 FIRE) PE STALPI JT/MT
FIBRA OPTICA AERIANA RCS&RDS (48 FIRE) PE STALPI JT/MT
FIBRA OPTICA AERIANA RCS&RDS (96 FIRE) PE STALPI JT/MT
FIBRA OPTICA SUBTERANA RCS&RDS (12FIRE) PRIN MONOTUB
FIBRA OPTICA SUBTERANA RCS&RDS (48 FIRE) PRIN MONOTUB
FIBRA OPTICA SUBTERANA RCS&RDS (96 FIRE) PRIN MONOTUB
SCARA 1 / 1000
RCS & RDS S.A.
BUCUREȘTI
Nr. 5
NR. DE INT. 38648
NR. DE IES.
AN 2021 LUNA 09.21
Planșa nr. 17