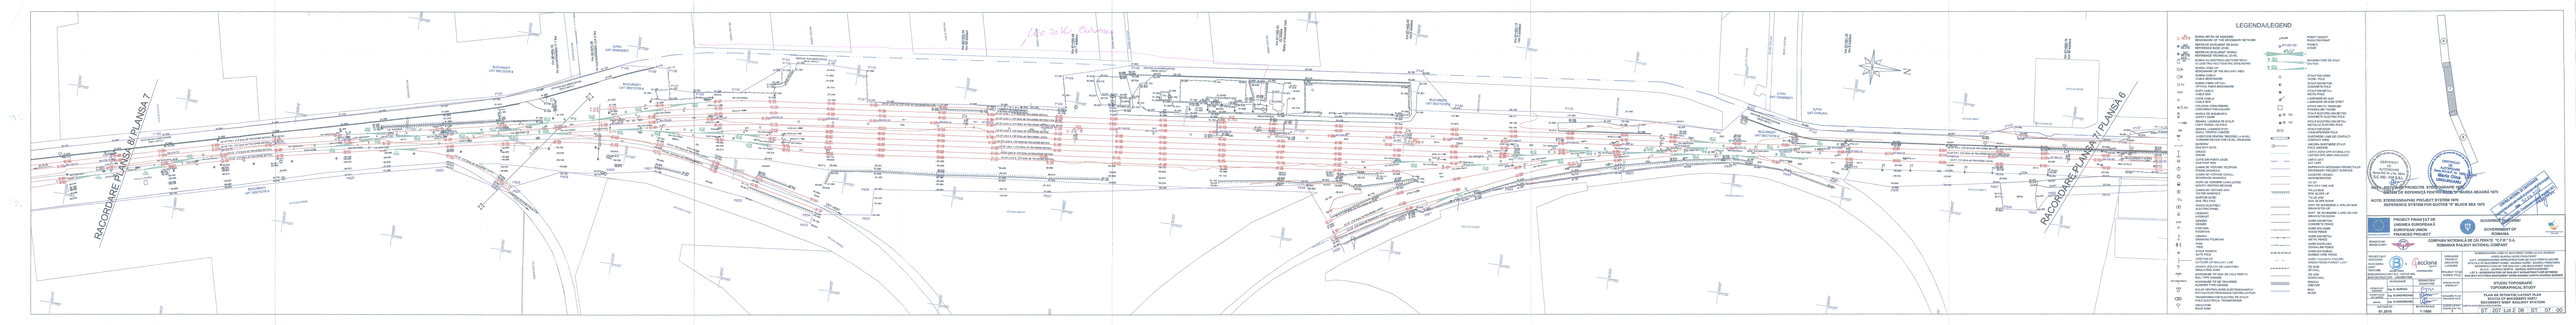
RACORDARE PLANSA 6/ PLANSA 7
RACORDARE PLANSA 7/ PLANSA 6
LEGENDA/LEGEND
NOTE: STEREOGRAPHIC PROJECT SYSTEM 1975
REFERENCE SYSTEM FOR QUOTES "Y" BLACK SEA 1975
NOTE: STEREOGRAFIC PROJECTIE STEREOGRAFICA 1975
SISTEM DE REFERINTA PENTRU COTE "Y" MAREA NEAGRA 1975
PROIECT FINANTAT DE UNIUNEA EUROPEANA
PROJECT FINANCED BY THE EUROPEAN UNION
GUVERNUL ROMANIEI
GOVERNMENT OF ROMANIA
COMPANIA NATIONALA DE CAI FERATE "C.F.R." S.A.
ROMANIAN RAILWAY NATIONAL COMPANY
PROIECTANT / DESIGNER
ASOCIEREA / ASSOCIATION
CONSULTANT
BEGDAS
B+ Ingenieria
SEMNATURA / SIGNATURE
DIRECTOR PROIECT / PROJECT DIRECTOR
Ing. M. BARBUL
SEF PROIECT / PROJECT MANAGER
Ing. M. BARBUL
DIRECTOR DE CONTRACT / CONTRACT DIRECTOR
Ing. M. BARBUL
DIRECTOR DE LOT / LOT DIRECTOR
Ing. M. BARBUL
DATA / DATE
07.2018
SCARA / SCALE
1:1000
STUDIU TOPOGRAFIC
TOPOGRAPHICAL STUDY
PLAN DE SITUATIE/LAYOUT PLAN
BUCURESTI NORD - CRAIOVA
BUCHAREST NORD-CRAIOVA SECTION
NR. DOCUMENT
BT_007 Lot 2 06
FOAIE / SHEET
BT_007_00