

C.N.C.F. "CFR" SA – SUCURSALA REGIONALA C.F.R. BUCUREȘTI

DIVIZIA LINII - SERVICIUL L.A.T.

Piața Gării de Nord nr. 1-3 sector 1 BUCUREȘTI
Tel. centrală: 021.319.95.65; 021.319.95.39; 021.319.95.39; 021.319.95.47
interior: 133031 Tel./Fax.: 021.318.23.79

Nr. L.3. / 4.104 c/ 2010-2011

CĂTRE : S.C. APA SERVICE SA

Spre știință: - SECȚIA L 1 Bucuresti
- SECȚIA CT 2 Bucuresti
- AGENȚIA REGIONALĂ DE TELECOMUNICAȚII București
- S.C. ELECTRIFICARE CFR – S.A. București

Urmare analizării documentației întocmită de S.C. OMEGA PROIECT CONSTRUCT SRL în CTE al Regionalei C.F. București, conform act nr. R.2 / 4 / 89 din 29.03.2011 al Diviziei Tehnice, se emite:

AUTORIZATIE CFR CONDITIONATA

Nr. L.3. / 4.104 c/ 2010-2011

pentru executarea lucrării: **Reabilitare statie de pompare ape uzate si realizarea unei statii noi de pompare apa uzata in Municipiul Giurgiu prin :**

Amplasarea unei conducte de apa oblic fata de linia c.f. Giurgiu Oras – Russe pe partea dreapta de la km 65+640 la km 67+622 la distante variabile cuprinse intre 12,00m si 30,00m fata de ax c.f.

cu următoarele:

CONDIȚII SPECIALE

1. Se vor respecta condițiile din Ordonanța nr.12/1998 (republicată) și Regulamentul General de Urbanism (republicat) privind interdicțiile în zona de siguranță și în zona de protecție a infrastructurii feroviare.
2. Se va avea în vedere procesul verbal întocmit pe teren în data de 01.11.2010 de comisia mixtă.
3. Lucrarea de amplasarea conductei de canalizare va fi executată de către un constructor autorizat pentru lucrări în zona CFR și atestat AFER, sub supravegherea personalului tehnic din Secția L 1 Bucuresti Secția CT 2 Bucuresti Agenția Regională de Telecomunicații București, S.C. Electrificare CFR S.A. București.
4. Beneficiarul va încheia o Convenție cu Regionala CFR București – Divizia Patrimoniu pentru achitarea taxei de utilizare a terenului CFR pe perioada execuției lucrărilor conform Dispoziției Directorului General al CNCF « CFR » S.A. nr. 83 din 2008 cu completările și modificările ulterioare.
5. "Autorizația de Construire CFR - Condiționată" dă drept beneficiarului de a obține autorizația de construcție de la Primăria sau Prefectura locală (după caz), a deschide linia de finanțare a lucrărilor și de a desfășura forma dorită pentru desemnarea antreprenorului de specialitate.
6. Lucrările pot fi începute numai după prezentarea de către beneficiarul lucrării a înștiințării de desemnare a antreprenorului de specialitate cu care a fost încheiat contractul de antrepriză pentru lucrarea susmenționată, însoțită de Autorizația AFER, cu vizele anuale la zi și Agreementul Tehnic AFER ale acestuia, urmând a se elibera " Autorizația de Construire C.F.R. – Definitivă ".
7. Prin grija beneficiarului se va achita, înainte de începerea lucrărilor, la Secția L 1 Bucuresti contravaloarea taxei de predare – primire a amplasamentului lucrării.
8. Întreținerea lucrării cade în sarcina beneficiarului, pe întreaga durată de viață a lucrării respective.
9. Orice degradare voită sau nevoită a bunurilor proprietate CFR, pe porțiunea predată pentru executarea lucrării, ori survenită ulterior execuției ca urmare a unor defecțiuni survenite în timpul exploatării, privește direct pe beneficiarul lucrării.
10. În timpul execuției sub circulație a lucrărilor, va fi asigurat permanent și necondiționat, gabaritul de liberă trecere.
11. Mutarea sau modificarea traseului conductei care face obiectul prezentei Autorizații se va face de către beneficiar numai pe baza unei noi documentații, avizate de Sucursala Regionalei CFR București, conform Ordinului MT nr. 158 / 1996.
12. Prezenta **Autorizație** este valabila **12 luni de la data emiterii**.
13. Autorizația se eliberează numai beneficiarului lucrării. O copie a Autorizației de Construcție C.F.R. Definitivă se va găsi tot timpul la punctul lucrării și se va pune la dispoziția organelor de control.
14. După terminarea lucrărilor beneficiarul și constructorul vor încheia cu organele CFR menționate mai sus, un proces verbal de recepție tehnică în care se va consemna dacă s-au respectat în întregime condițiile impuse prin prezenta și condițiile de exploatare.

București, 07.04.2011


**DIRECTOR REGIONAL
GAVRILA MANAIA**

**ȘEF DIVIZIE LINII,
FLORIN LASLO**



Întocmit,
Rodica GHETU



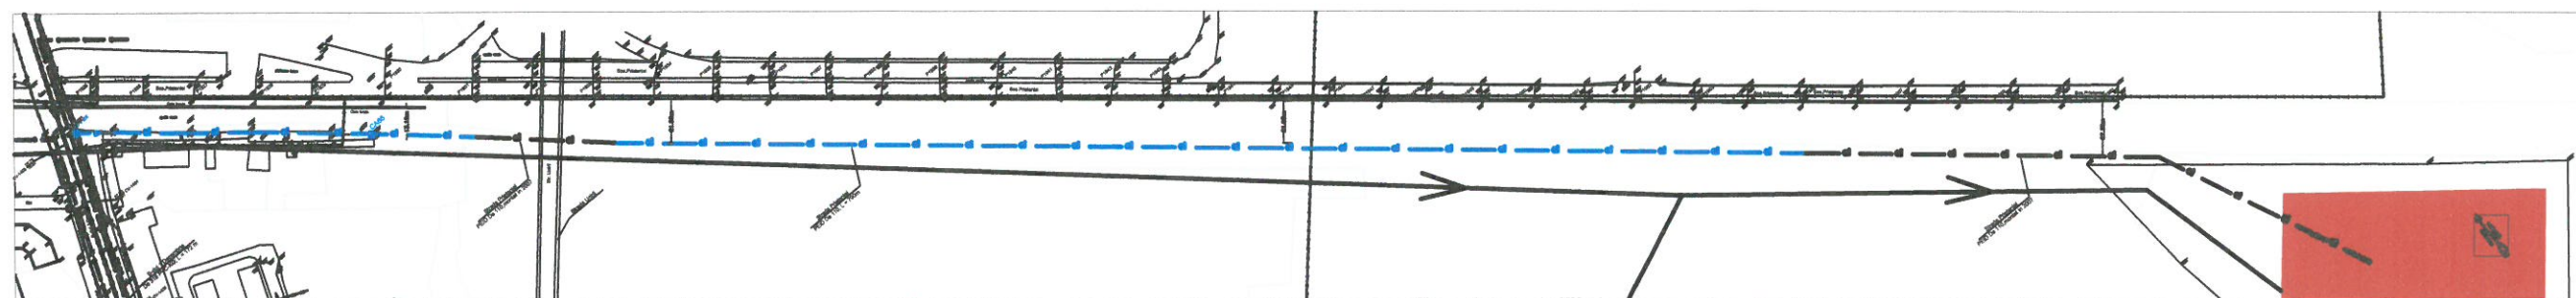

CARTEA
STACIA PRETENE
 Conducă PEO De 110mm x 760 m
 Camera de vata = 1 buc


LEGENDA

- Conducă PEO de 110mm x 760m
- Camera de vata
- Conducă PEO de 110mm x 760m
- Conducă PEO de 110mm x 760m

Prezentul plan se va lucra până la 3 LA 1/1000
 (după planul de execuție)

PROIECTANT	VERIFICATOR	DATA

1/1000

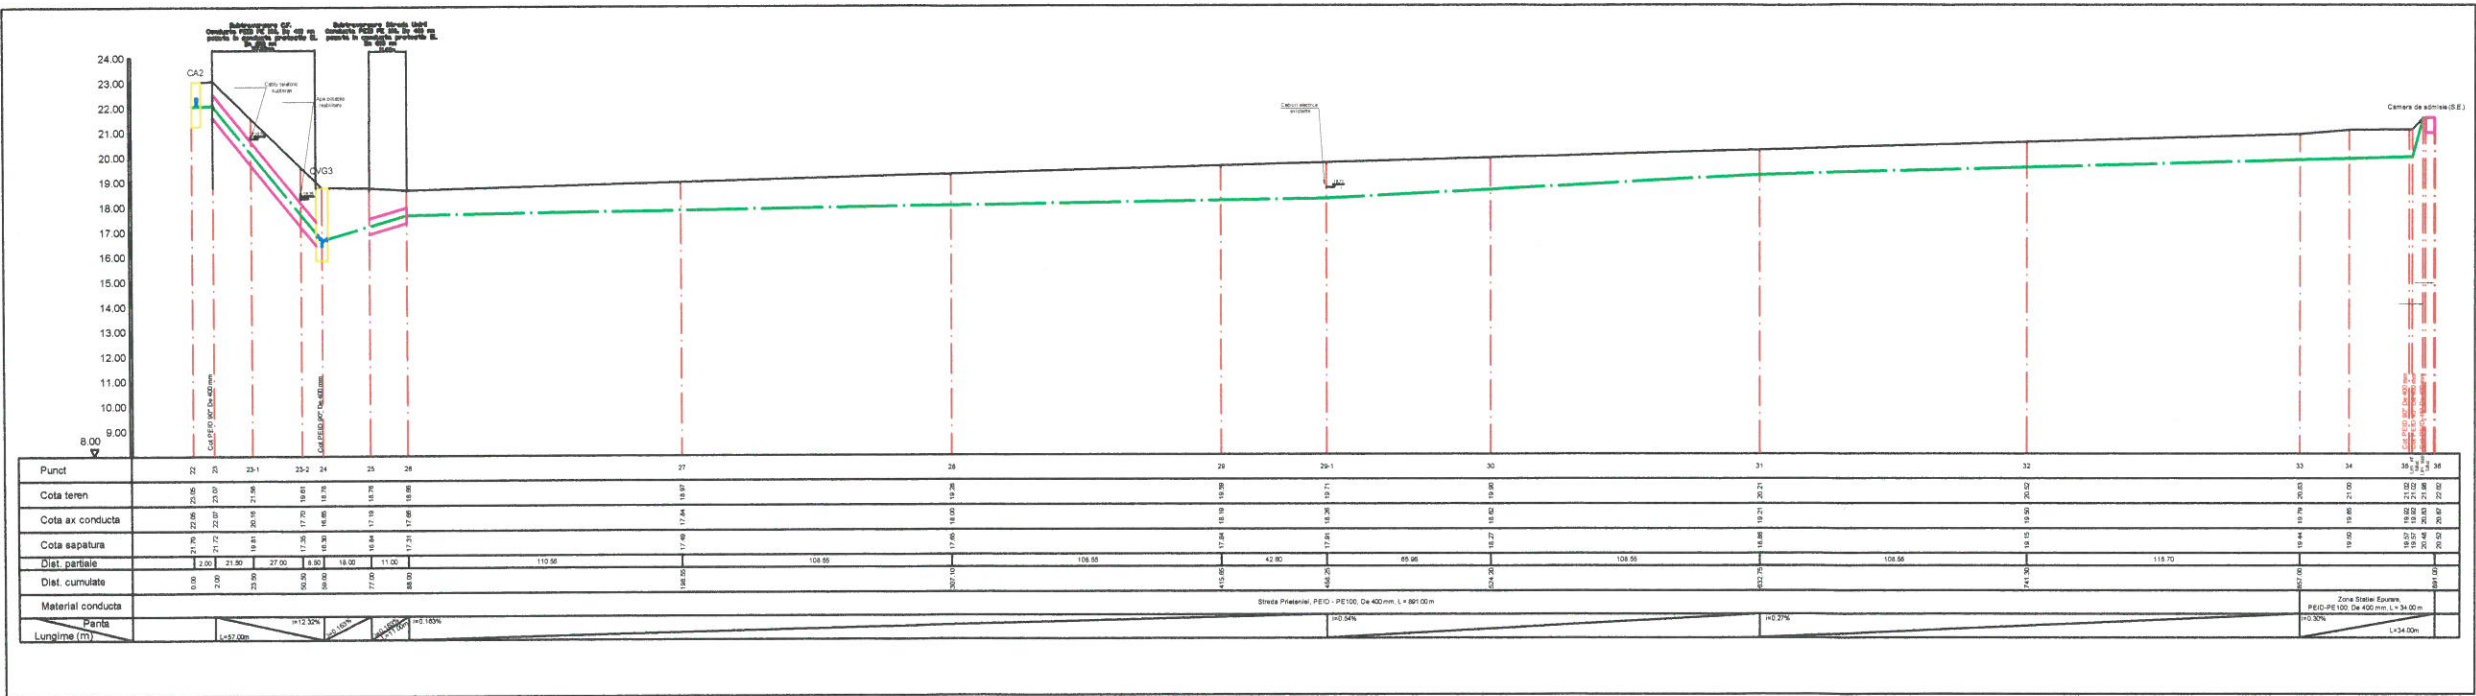

SECTIUNE TIP PENTRU POZARE CONDUCTA IN BANT

LEGENDA
Lucrari executate

- Retea conducta refulare(reabilitare)
- CVG CAMIN DE VANE SI GOLIRE
- CAMIN DE AERISIRE

Prezentul plan se va citi cu planșa nr.1 "Plan de situatie"(post executie)

Specificatie	Nume	Semnatura	Scara	Beneficiar	Pi. Nr.
Masurat	Ing. F.Toma		1:1000	APA SERVICE SA GIURGIU	6702/008
Proiectat	Ing. F.Toma			Proiectant:	Faza
Verificat	Ing. F.Carlos			AQUAPROIECT SA	Post Executie
Definitiv	Ing. F.Carlos				

S.C. OCIDE CONSTRUCTIUN SA

Proiectul: # Reabilitarea si extinderea sistemelor de alimentare cu apa si de canalizare din municipiul Giurgiu, Judetul Giurgiu #

Profil longitudinal conducta refulare SPAU 3 pe Soseaua Prieteniei

Reabilitarea conducta refulare