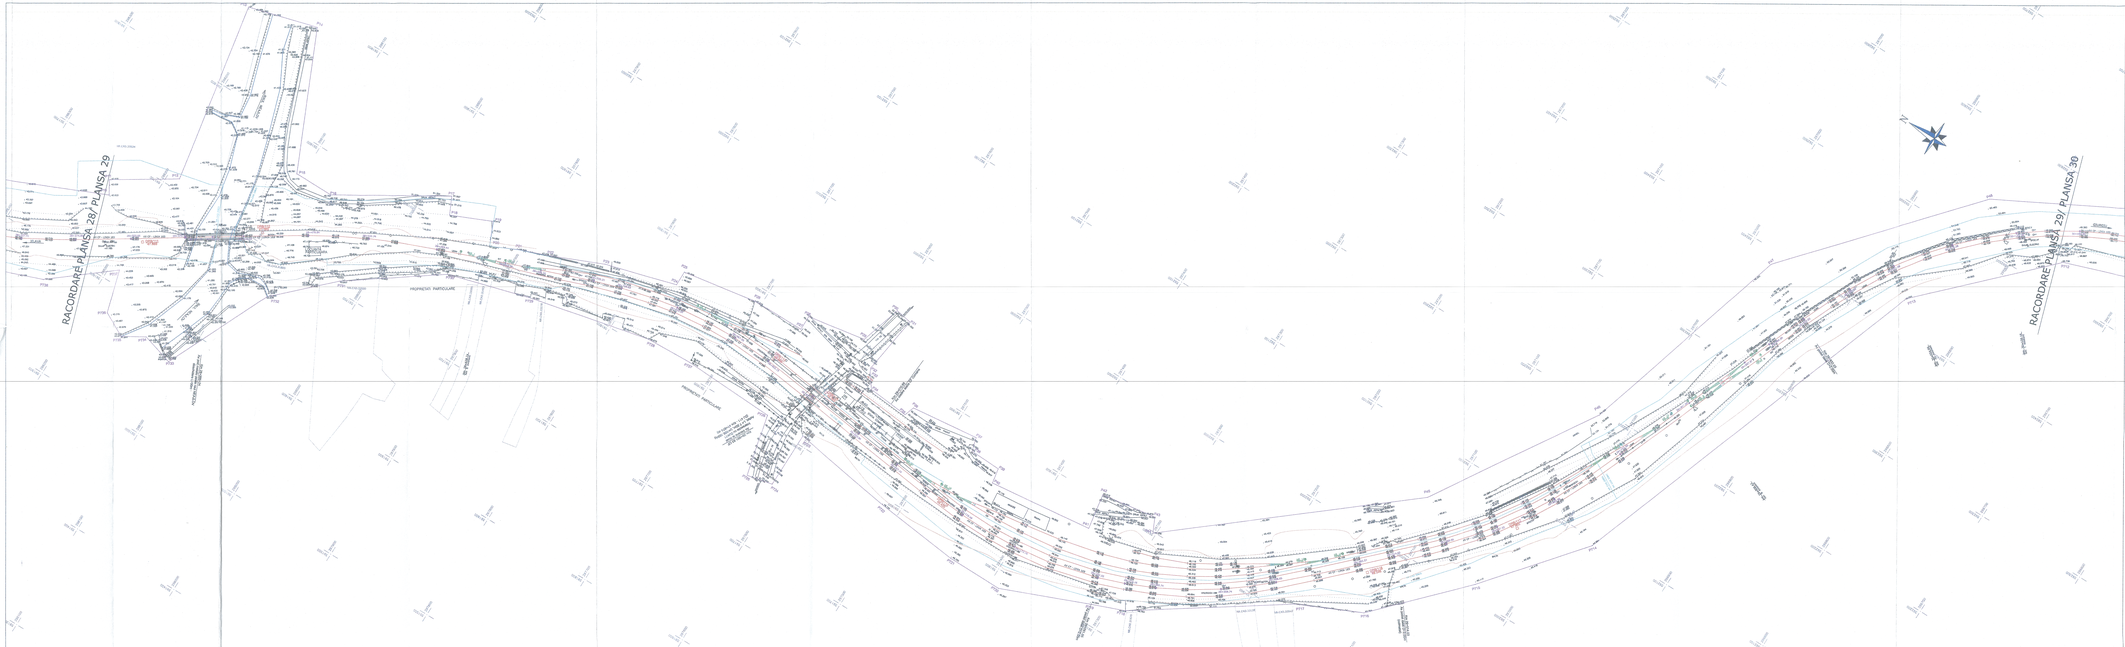

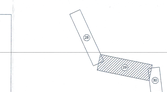

NOTA: SISTEM DE PROIECTIE STEREOGRAFIC 1970, SISTEM DE REFERINȚĂ PENTRU COTE "MAREA NEAGRĂ 1975"

NOTE: STEREOGRAPHIC PROJECT SYSTEM 1970, REFERENCE SYSTEM FOR QUOTES "S" BLACK SEA 1975

PROIECT FINANȚAT DE UNIUNEA EUROPEANĂ
EUROPEAN UNION FINANCED PROJECT

GUVERNUL ROMÂNIEI
GOVERNMENT OF ROMANIA

COMPANIA NAȚIONALĂ DE CĂI FERATE "C.F.R." S.A.
ROMANIAN RAILWAY NATIONAL COMPANY

DIRECȚIA INVESTIȚII	MANAGEMENTUL LUCRĂRILOR DE MODERNIZARE LINIE DE CĂI FERATE DUBLĂ ȘI ELECTRIFICARE
DIRECȚIA PROIECTARE, CONSTRUCȚII, INVESTIȚII	LOT 2: AMENAJARE STAȚIE CONSTANȚA SUD MĂRGELE, DUBLARE LINIE CONSTANȚA SUD MĂRGELE - VALU LUI TRAIAN, ELECTRIFICARE LINIE, MODIFICĂRI LINIEI CONSTANȚA - VALU LUI TRAIAN
DIRECȚIA REGIONALĂ DE CĂI FERATE CONSTANȚA	LUCRĂRI DE MODERNIZARE LINIE DUBLĂ ȘI ELECTRIFICARE CONSTANȚA SUD MĂRGELE - VALU LUI TRAIAN

ELABORAT / DRAWN	Ing. R. BURDEA	DESEN / DRAWING	
VERIFICAT / CHECKED	Ing. G.ANDRIȚOIU	PROIECTANT / DESIGNER	
APROBAT / APPROVED	Ing. G.NICOLESCU	DIRECTOR PROIECT / PROJECT DIRECTOR	
DATA / DATE	01.2018	SCARA / SCALE	1:1000

STUDIU TOPOGRAFIC / TOPOGRAPHIC STUDY

PLAN DE SITUAȚIE LA CEREREA PLAN, SITUATIA CF CONSULT

FORMAT / FORMAT: 1 x A1

ST 207 Lot 2 18 ST 29 00