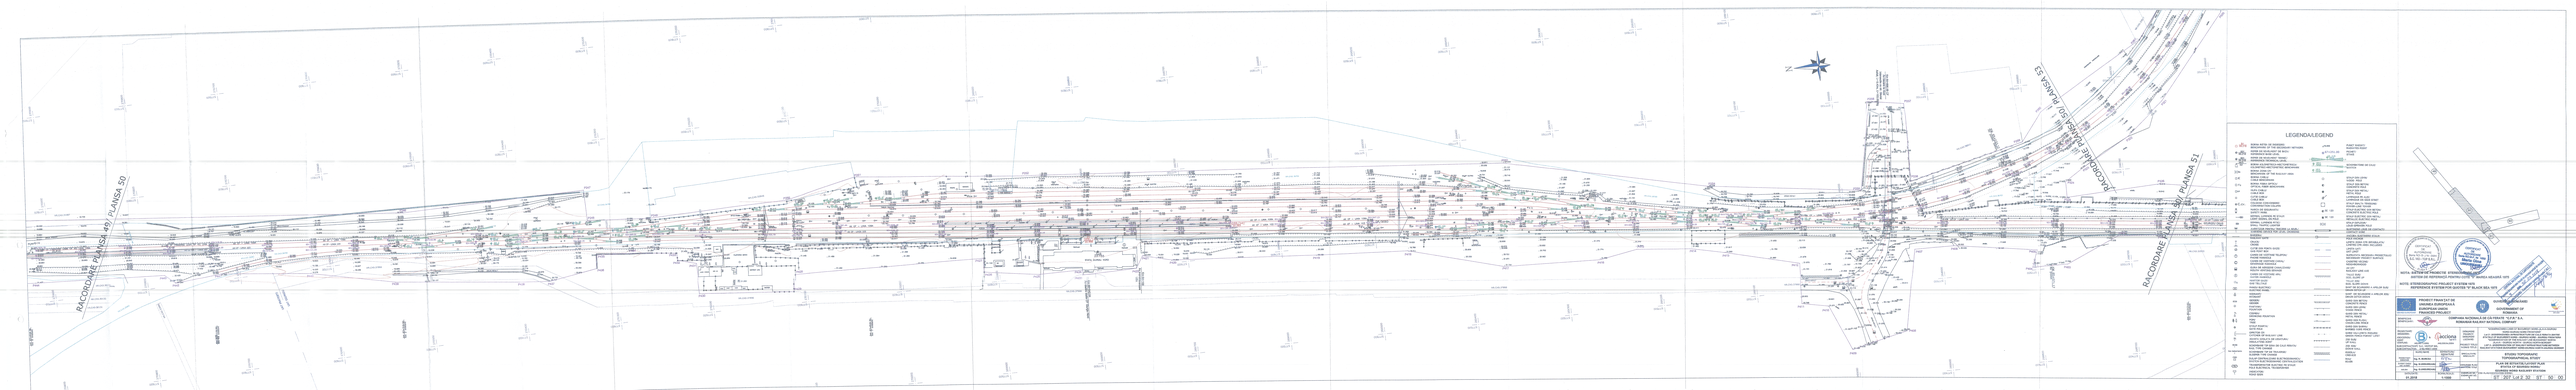
RACCORDI DE PLANSA 49 / PLANSA 50
RACCORDI DE PLANSA 50 / PLANSA 51
RACCORDI DE PLANSA 51 / PLANSA 52
LEGENDA/LEGEND
NOTA: SISTEMUL DE PROIECTIE STEREOGRAFIC 1970 PENTRU ZONA ADIACENTĂ 1970
NOTE: STEREOGRAPHIC PROJECT SYSTEM 1970
REFERENCE SYSTEM FOR QUOTES "H" BLACK SEA 1975
PROIECTUL FINANȚAT DE UNIUNEA EUROPEANĂ
PROJECT FINANCED BY THE EUROPEAN UNION
GUVERNUL ROMÂNIEI
GOVERNMENT OF ROMANIA
COMPANIA NAȚIONALĂ A DE CĂI FERATE "C.F.R." S.A.
"CĂILE FERATE ROMÂNE" NATIONAL RAILWAY COMPANY
"MODERNIZAREA LINIEI DE BUCUREȘTI SUD (AFI) LA PODENI"
"MODERNIZATION OF BUCHAREST SOUTH (AFI) LINE TO PODENI"
PROIECTARE ȘI EXECUȚIE LUCRĂRI DE MODERNIZARE LINIE DUBLĂ ȘI ELECTRIFICARE, LUCRĂRI CONEXE ȘI ECHIPAMENTE PENTRU SISTEMUL DE SEMNALIZARE, TELECOMUNICAȚII ȘI ALIMENTARE CU ENERGIE ELECTRICĂ
DESIGN AND EXECUTION OF WORKS FOR MODERNIZATION OF DOUBLE LINE AND ELECTRIFICATION, RELATED WORKS AND EQUIPMENT FOR SIGNALLING, TELECOMMUNICATIONS AND POWER SUPPLY
STUDIU TOPOGRAFIC
TOPOGRAPHIC STUDY
PLAN DE SITUAȚIE CU CĂI FERATE PLAN OF SITUATION WITH RAILWAYS
Faza de proiectare / Design phase: PT
Nr. fișă / Sheet no.: 1
Nr. total fișe / Total sheets: 1
Scara / Scale: 1:1000
01.2018
01 2017 Lot 2 SI SIT SG 00