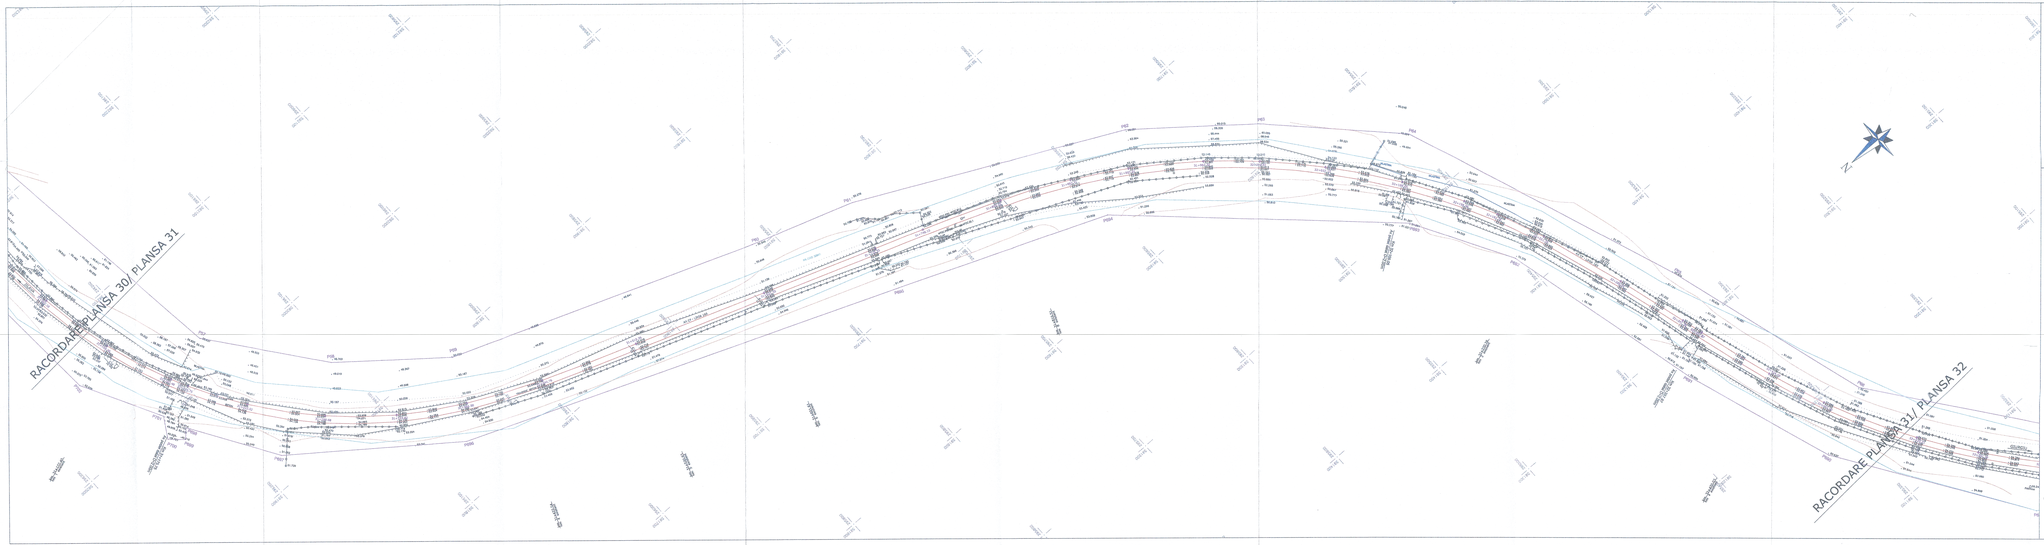
RACORDARE PLANSA 30/ PLANSA 31
RACORDARE PLANSA 31/ PLANSA 32
LEGENDA/LEGEND
NOTA: SISTEM DE PROIECTIE STEREOGRAFIC 1970
SISTEM DE REFERINȚĂ PENTRU COTE "S" MAREA NEAGRĂ 1975
NOTE: STEREOGRAPHIC PROJECT SYSTEM 1970
REFERENCE SYSTEM FOR QUOTES "S" BLACK SEA 1975
PROIECT FINANȚAT DE UNIUNEA EUROPEANĂ
EUROPEAN UNION FINANCED PROJECT
GUVERNUL ROMÂNIEI
GOVERNMENT OF ROMANIA
COMPANIA NAȚIONALĂ DE CĂI FERATE "C.F.R." S.A.
ROMANIAN RAILWAY NATIONAL COMPANY
MODERNIZARE LINII DUBLE DE CALE FERATĂ BUCUREȘTI NORD-GIURGIU
DUBLE RAILWAY LINES MODERNIZATION
LOT 2: MODERNIZAREA INFRASTRUCTURII DE CALE FERATĂ ÎN ZONA STAȚIILOR BUCUREȘTI NORD - GIURGIU NORD - GIURGIU FRONTIERĂ
LOT 2: RAILWAY INFRASTRUCTURE MODERNIZATION IN THE AREA OF BUCHAREST NORTH - GIURGIU NORTH - GIURGIU BORDER
LUCRĂRI CADRU PENTRU MODERNIZAREA STAȚIEI BUCUREȘTI NORD - GIURGIU NORD
RAILWAY STATIONS BUCHAREST NORD-GIURGIU NORTH-GIURGIU BORDER
STUDIU TOPOGRAFIC
TOPOGRAPHICAL STUDY
PLAN DE SITUAȚIE/LAYOUT PLAN
INTERVAL KP CORAUA/VLAD TEPEȘ
CORAUA/VLAD TEPEȘ SECTION
ST 207 Lot 2 19 ST 31 00
1:1000
01.2018
Sheet no. 1
Total sheets no. 1
Sheet no. 1
Total sheets no. 1
Ing. S. BUNCA
Ing. G.GHEORGHIU
Ing. G.GHEORGHIU
Ing. G.GHEORGHIU