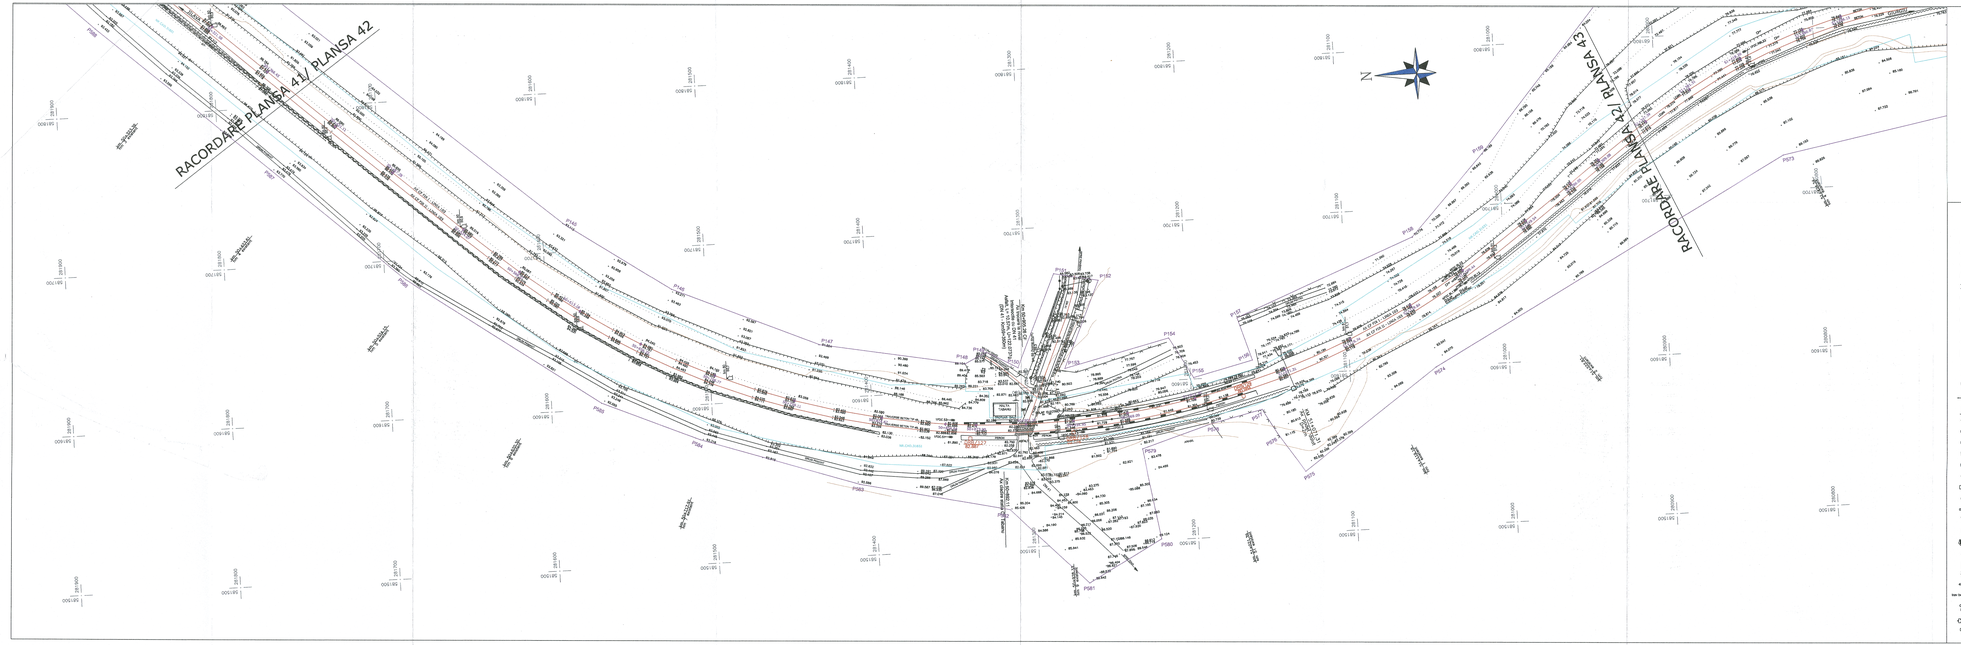

LEGENDA/LEGEND

- BORNA RETEA DE INDESIRE/ BENCHMARK OF THE SECONDARY NETWORK
- REPER DE NIVELMENT DE BAZA/ REFERENCE BASE LEVEL
- BORNA REPER DE NIVELMENT/ REFERENCE TECHNICAL LEVEL
- BORNA KILOMETRICA-HECTOMETRICA/ KILOMETRIC-HECTOMETRIC BENCHMARK
- BORNA ZONA CF/ BENCHMARK OF THE RAILWAY AREA
- BORNA GEOMAGNAV
- BORNA FIBRA OPTICA/ OPTICAL FIBER BENCHMARK
- CABLU CAILOR/ CABLE
- CUTIE CABLU/ CABLE BOX
- COLOANA CONVORBIRE/ TELEPHONE BOOTH COLUMN
- NAVETA DE SIGURANTA/ SAFETY PLAT
- SEMNAL LUMINOS PE STALP/ LIGHT SIGNAL ON POLE
- SEMAFOR RUTIER/ TRAFFIC LIGHTS
- AVERTIZOR PENTRU TRECERE LA NIVEL/ WARNING DEVICE FOR LEVEL CROSSING
- BAREIERA/ BARRIER GATE
- CRUCE/ CROSS
- CUTIE DIN PONTA GAZE/ GAS POINT BOX
- CUTIE DE DISTRIBUIRE TELEFON/ PHONE PANNELS
- CAMIN DE VIZITARE CANAL/ SEWERAGE MANHOLE
- GURA DE AERISIRE CANALIZARE/ SEWERAGE VENTILATION
- CAMIN DE VIZITARE APA/ WATER MANHOLE
- HIDRANT GAZE/ GAS TELLTALE
- CUTIE DE SEMNALIZARE/ ELECTRIC PANEL
- HIDRANT/ HYDRANT
- GEISER/ GEYSER
- FANTANA/ FOUNTAIN
- CISMEA/ DRINKING FOUNTAIN
- TRASE
- STALP PORTITA/ GATE POLE
- OPRITOR CF/ END OF THE RAILWAY LINE
- SCHAFA IZOLATA DE LEGATURA/ INSULATING JOINT
- SCHIMBATOR TIP SINA DE CALE FERATA/ RAIL TYPE CHANGE
- SCHIMBATOR DE TRAVERSE/ SLEEPER TYPE CHANGE
- DULAP CENTRALIZARE ELECTRODINAMICA/ SWITCH ELECTRODINAMIC CENTRALIZATION
- TRANSFORMATOR ELECTRIC PE STALP/ ELECTRICAL POLE TRANSFORMER
- DEVIERI/ ROAD SIGN
- PUNCT RADIAT/ RADIATED POINT
- PICHET/ STAKE
- SCHIMBATORE DE CALE/ SWITCH
- STALP DIN LEMN/ WOOD POLE
- STALP DIN BETON/ CONCRETE POLE
- STALP DIN METAL/ METAL POLE
- LAMPADAR PE ALEE/ LAMPADAR ON SIDE STREET
- STALP INALTA TENSIUNE/ HIGH VOLTAGE POLE
- STALP ELECTRIC DIN BETON/ CONCRETE ELECTRIC POLE
- STALP ELECTRIC DIN METAL/ METALLIC ELECTRIC POLE
- STALP DISJUNCTOR/ LOCK BREAKER POLE
- SUSTINERE LINIE DE CONTACT/ CONTACT WIRE
- ANCORA SUSTINERE STALP/ POLE ANCHOR
- LIMITA ZONA CFR INTRAVILAN/ LIMITED CFR AREA INCLUDED
- LIMITA LOT/ LOT LIMIT
- LIMITA DE NECESARA PROIECTARE/ NECESSARY PROJECT SURFACE
- CADSTRE VECINU/ NEIGHBORHOOD
- AX CF/ RAILWAY LINE AXE
- TALUZ SUS/ SOIL SLOPE UP
- TALUZ JOS/ SOIL SLOPE DOWN
- SANT DE SCURGERE A APELOR SUS/ DRAIN DITCH UP
- SANT DE SCURGERE A APELOR JOS/ DRAIN DITCH DOWN
- GARD DIN BETON/ CONCRETE FENCE
- GARD DIN LEMN/ WOOD FENCE
- GARD DIN METAL/ METAL FENCE
- GARD DIN PLASA/ CAGUA LINK FENCE
- GARD DIN SARMA/ BARBED WIRE FENCE
- GARD VIU LIMITA PADURE/ LIVING FENCE FOREST LIMIT
- ZID SUS/ UP WALL
- ZID JOS/ DOWN WALL
- GARD/ CREVICE
- RAU/ RIVER

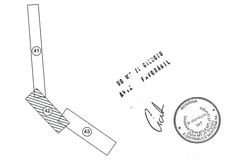

NOTA: SISTEM DE PROIECTIE STEREOGRAFIC 1970
SISTEM DE REFERINȚĂ PENTRU COTE "0" MAREA NEAGRĂ 1975

NOTE: STEREOGRAPHIC PROJECT SYSTEM 1970
REFERENCE SYSTEM FOR QUOTES "0" BLACK SEA 1975

PROIECT FINANȚAT DE UNIUNEA EUROPEANĂ / EUROPEAN UNION FINANCED PROJECT

GUVERNUL ROMÂNIEI / GOVERNMENT OF ROMANIA

BENEFICIAR/ BENEFICIARY: COMPANIA NAȚIONALĂ DE CĂI FERATE "C.F.R." S.A. / ROMANIAN RAILWAY NATIONAL COMPANY

PROIECTANT/ DESIGNER: ASOCIEREA/ ASSOCIATION: SOCIETATEA/ COMPANY: SUBCONTRACTANT/ SUBCONTRACTOR: (NR/REF.CONT)

"MODERNIZAREA LINIEI CF BUCUREȘTI NORD-ȘILIA-GIURGIU NORD / GIURGIU NORD FRONTIERS"
Lot 2 - MODERNIZAREA INFRASTRUCTURII DE CALE FERATĂ ÎNTRE BUCUREȘTI NORD-GIURGIU NORD, INCLUSIV LUCRĂRILE DE TRASARE/ MODERNIZATION OF THE RAILWAY LINE BUCHAREST NORTH - GIURGIU NORTH - GIURGIU NORTH BORDER
LOT 2 - MODERNIZATION OF THE RAILWAY INFRASTRUCTURE BETWEEN RAILWAY STATIONS BUCHAREST NORD-GIURGIU NORTH-GIURGIU BORDER

DIRIGINTE PROIECT/ PROJECT LEADER: SEMNĂTURA/ SIGNATURE: SPECIALITATEA/ SPECIALITY:
ing. R. BURCEA

ȘEF PROIECT/ LEAD ENGINEER: ing. ILIUMGUREANU
ÎNTOCMIT/ DRAWN BY: ing. ILIUMGUREANU
DATA/DATE: 10.2017
SCARA/SCALE: 1:1000

DENUMIRE PROIECT/ PROJECT TITLE: STUDIU TOPOGRAFIC / TOPOGRAPHICAL STUDY
DENUMIRE PLANȘĂ/ DRAWING TITLE: PLAN DE SITUAȚIE/ LAYOUT PLAN
NR. PLANȘĂ/ DRAWING NO.: 1 DIN PLANȘE/ FROM SHEETS
TITLU/ TITLE: RALTA TABANU / TABANU HALT
NUMĂR DE PAG./ SHEET NO.: ST 207 Lot 2 26 | ST 42 00