


# SCHITA H.m. GARBAU

## SCHITA P.M GARBAU (din decembrie 2019)


SITUAȚIA EXISTENTĂ

Viteza = 85 km/h

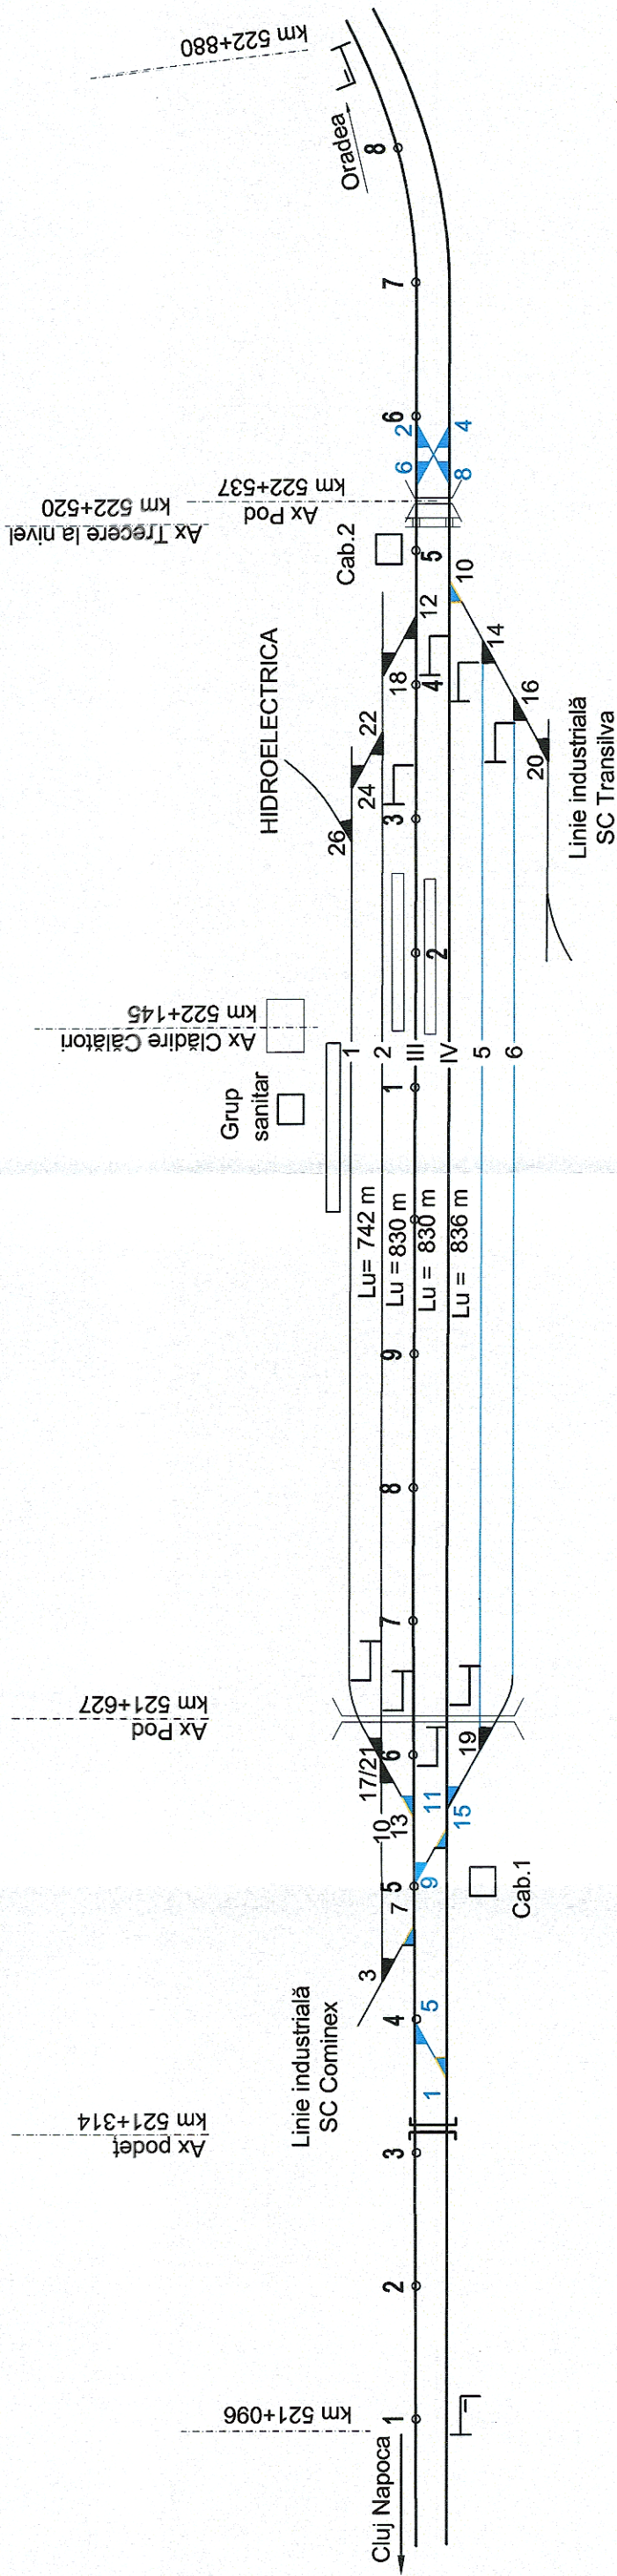

SITUAȚIA PROIECTATĂ

Viteza = 100 km/h

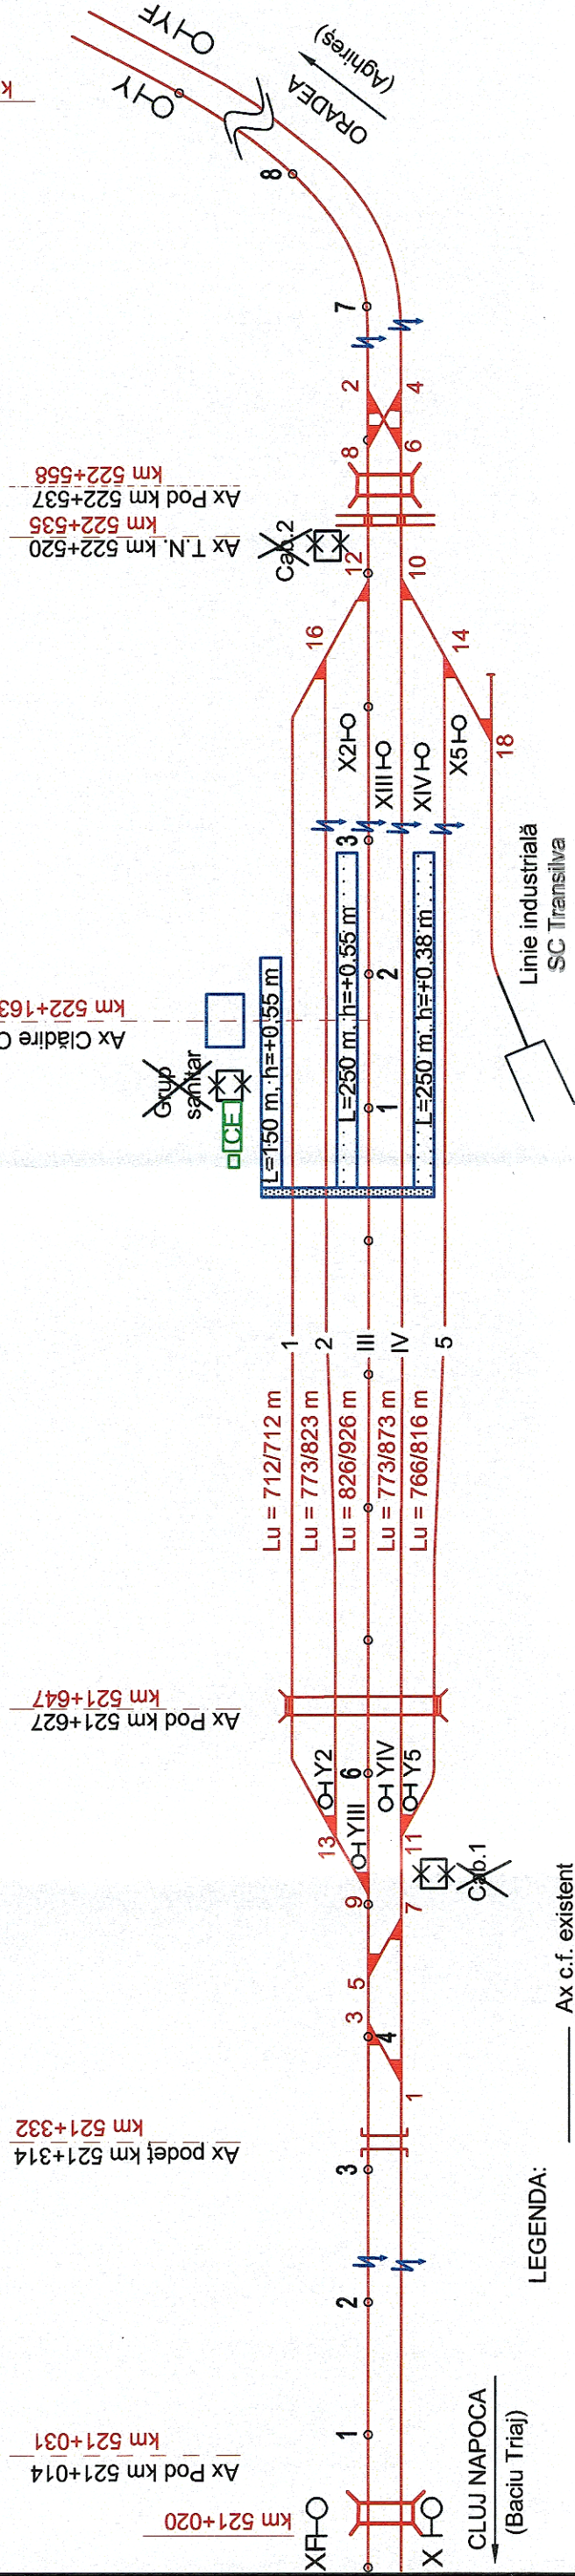

LEGENDA:

- Ax c.f. existent
- Ax c.f. proiectat
- Linii închise începând cu luna decembrie 2019
- Schimbatoare scoase din cale începând cu luna decembrie 2019
- Clădire demolată
- Clădire reabilitată
- Container CE
- Antena GSM - R