P.O. DOROLTU

SITUAȚIA EXISTENTĂ
Viteza = 85 km/h

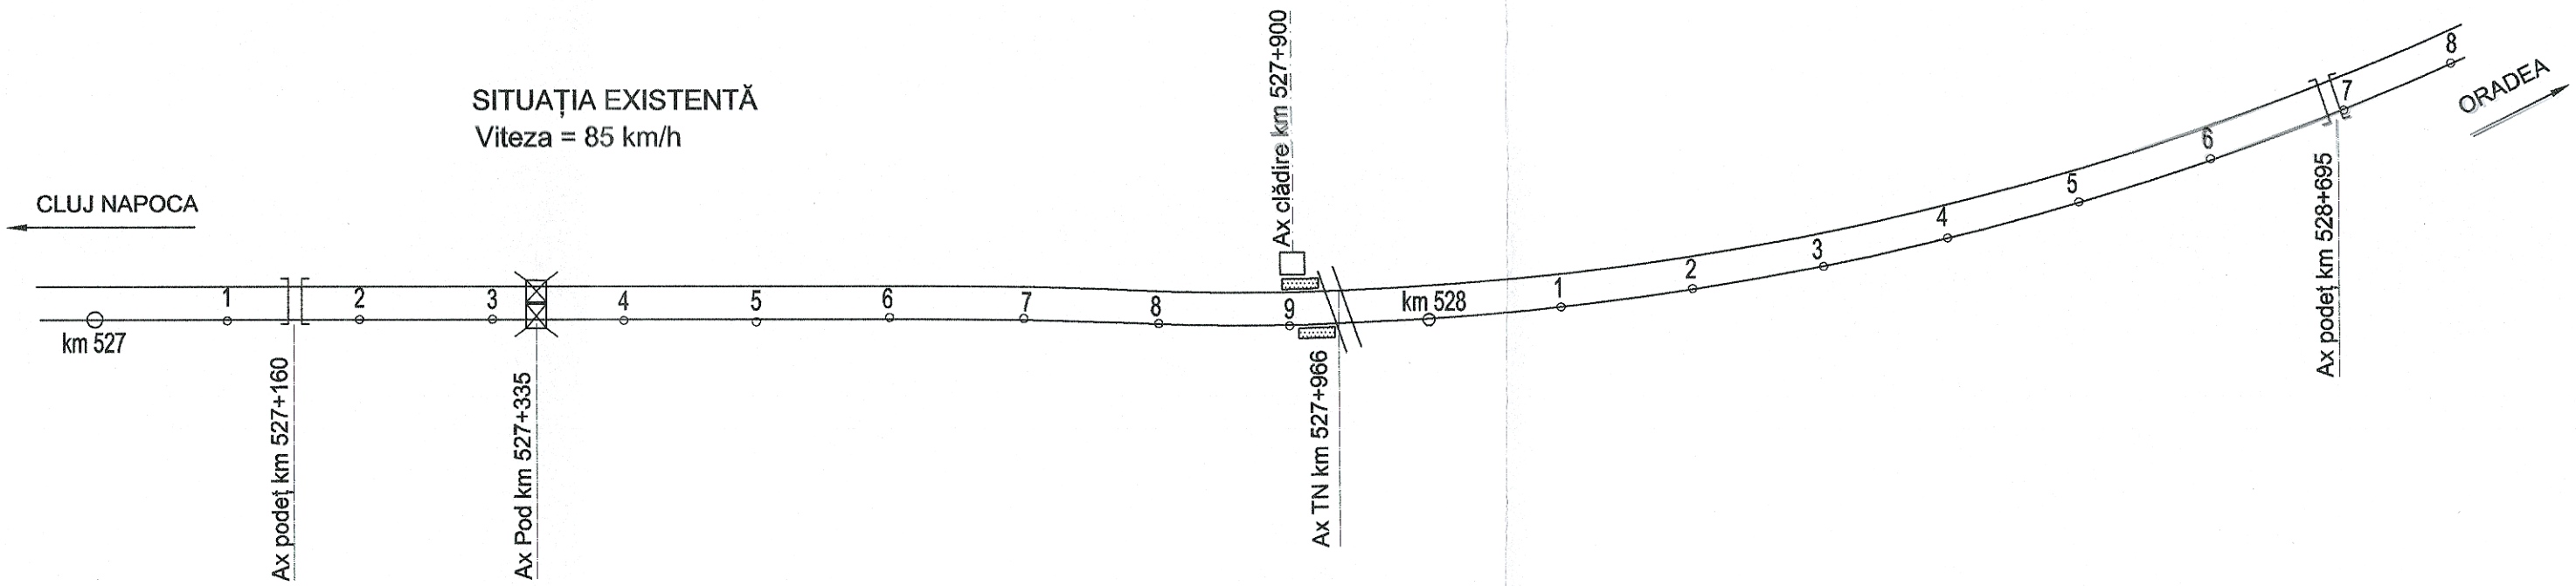

SITUAȚIA PROIECTATĂ
Viteza = 100 km/h

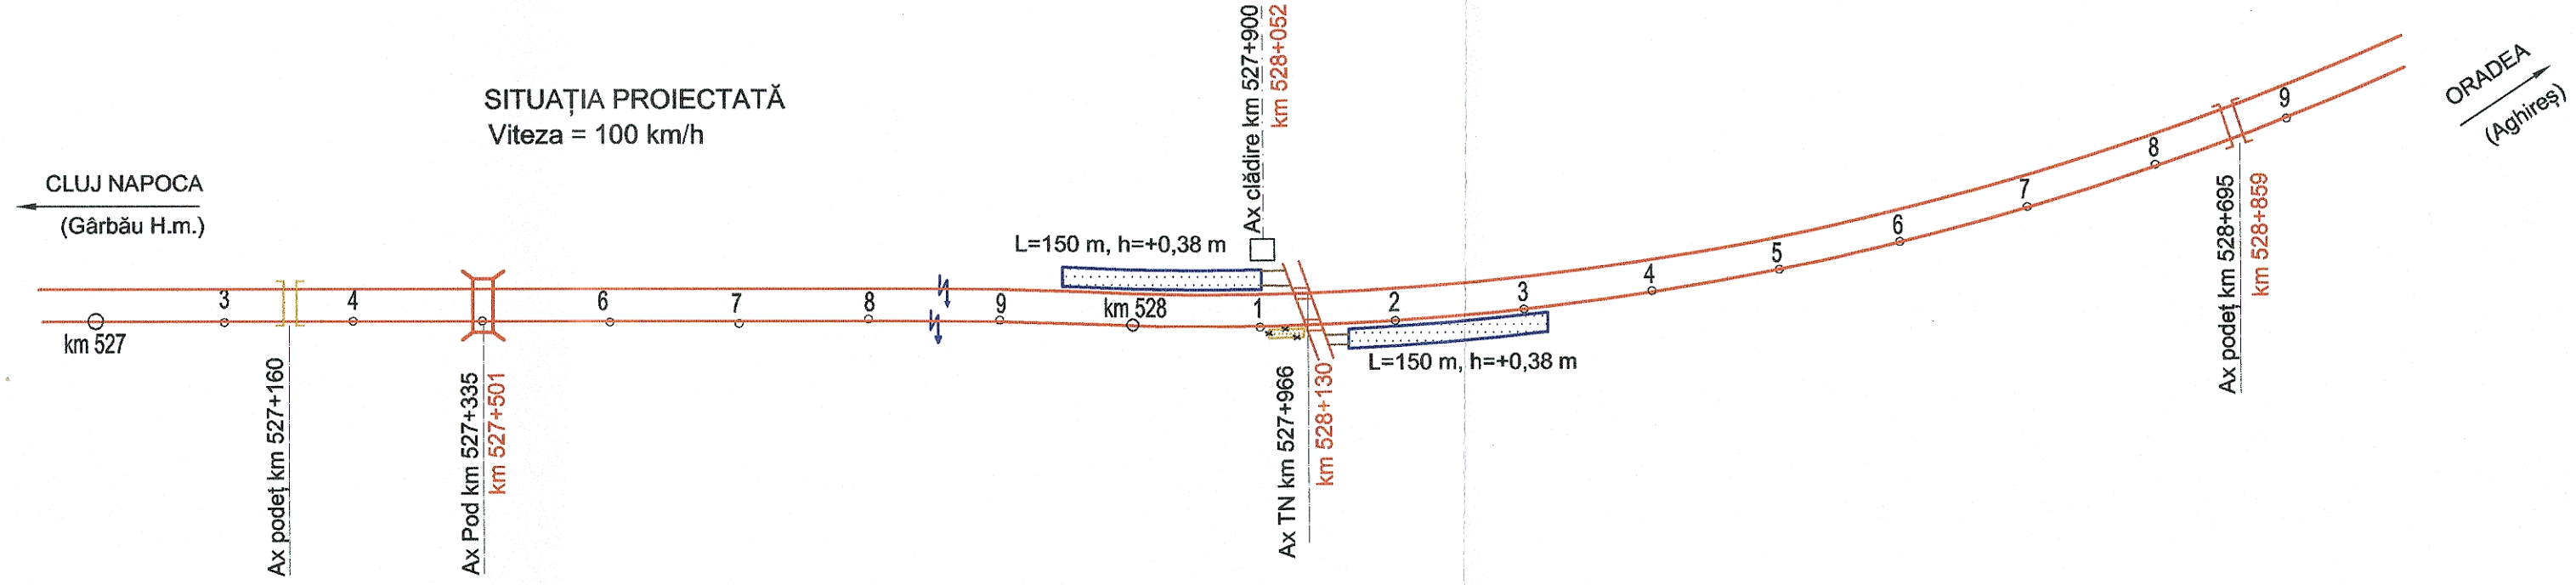

LEGENDA:

- Ax c.f. existent
- Ax c.f. reabilitat
- Peron existent demolat
- Podeț desființat