



SCHITA STATIEI C.F. AGHIRES

SITUAȚIA EXISTENTĂ
Viteza = 75 km/h

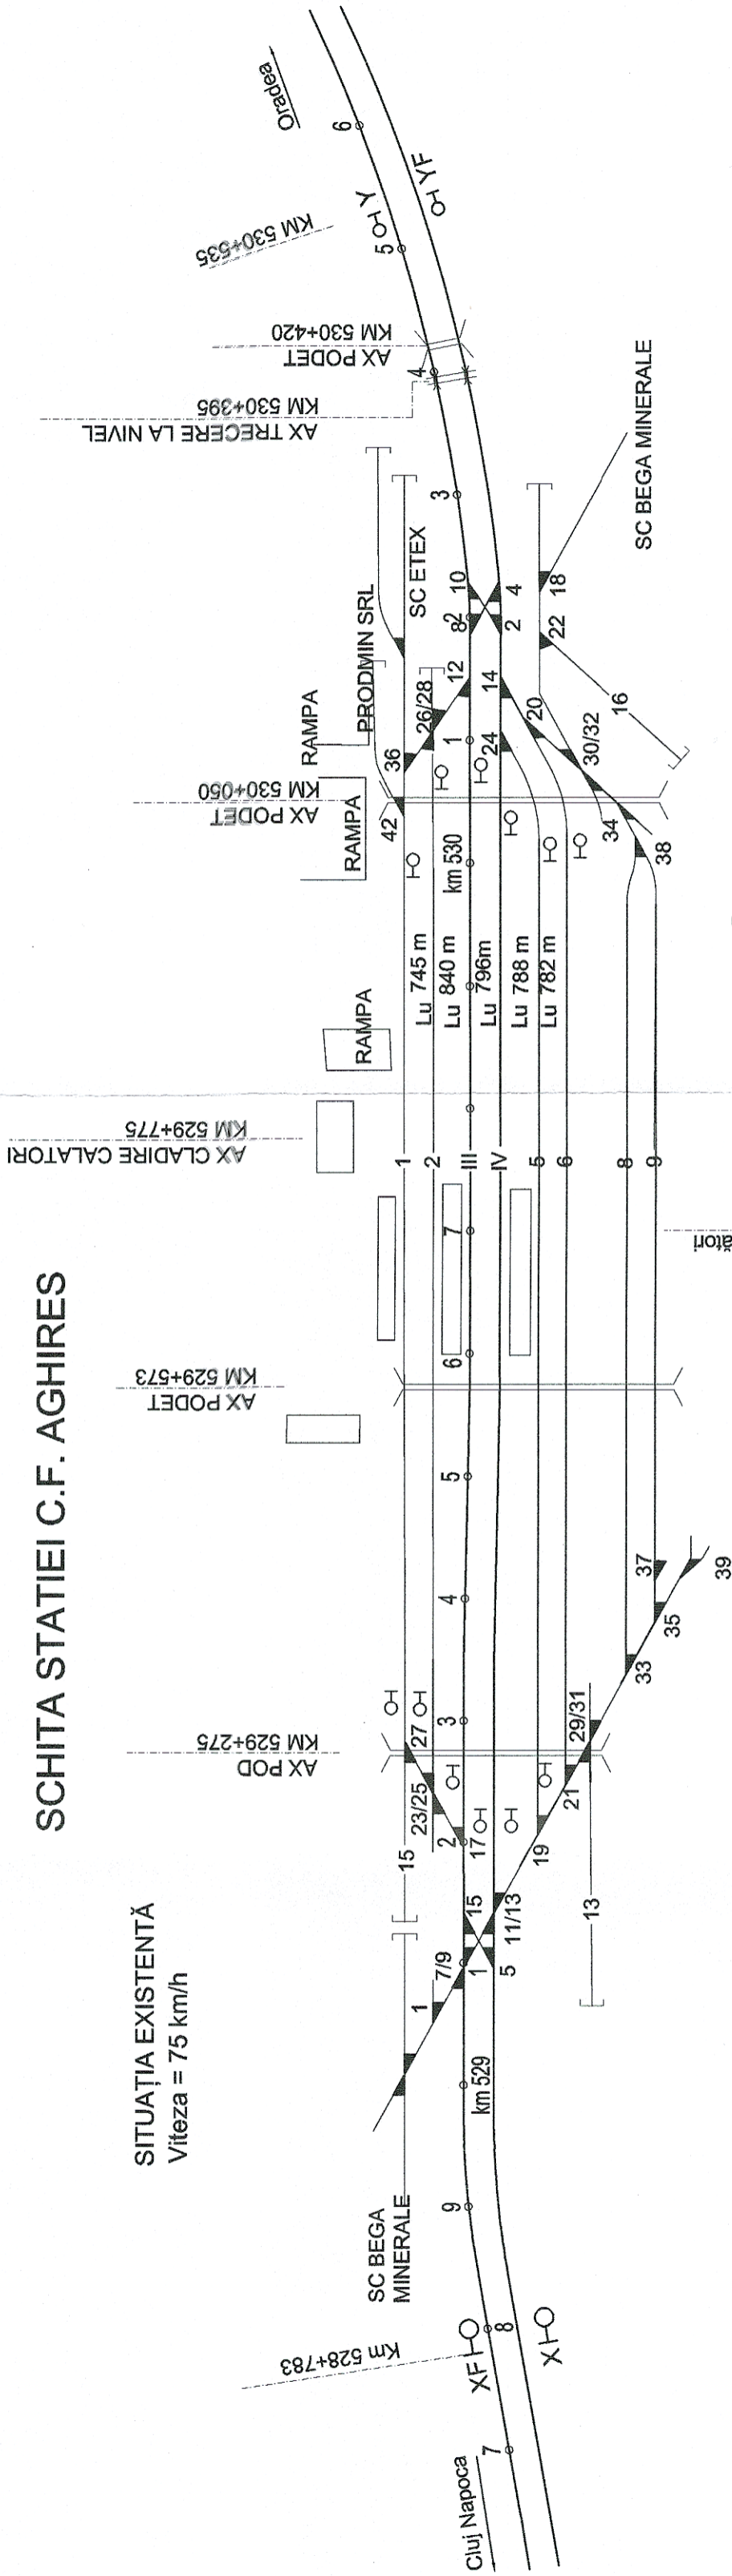

SITUAȚIA PROIECTATĂ
Viteza = 75 km/h

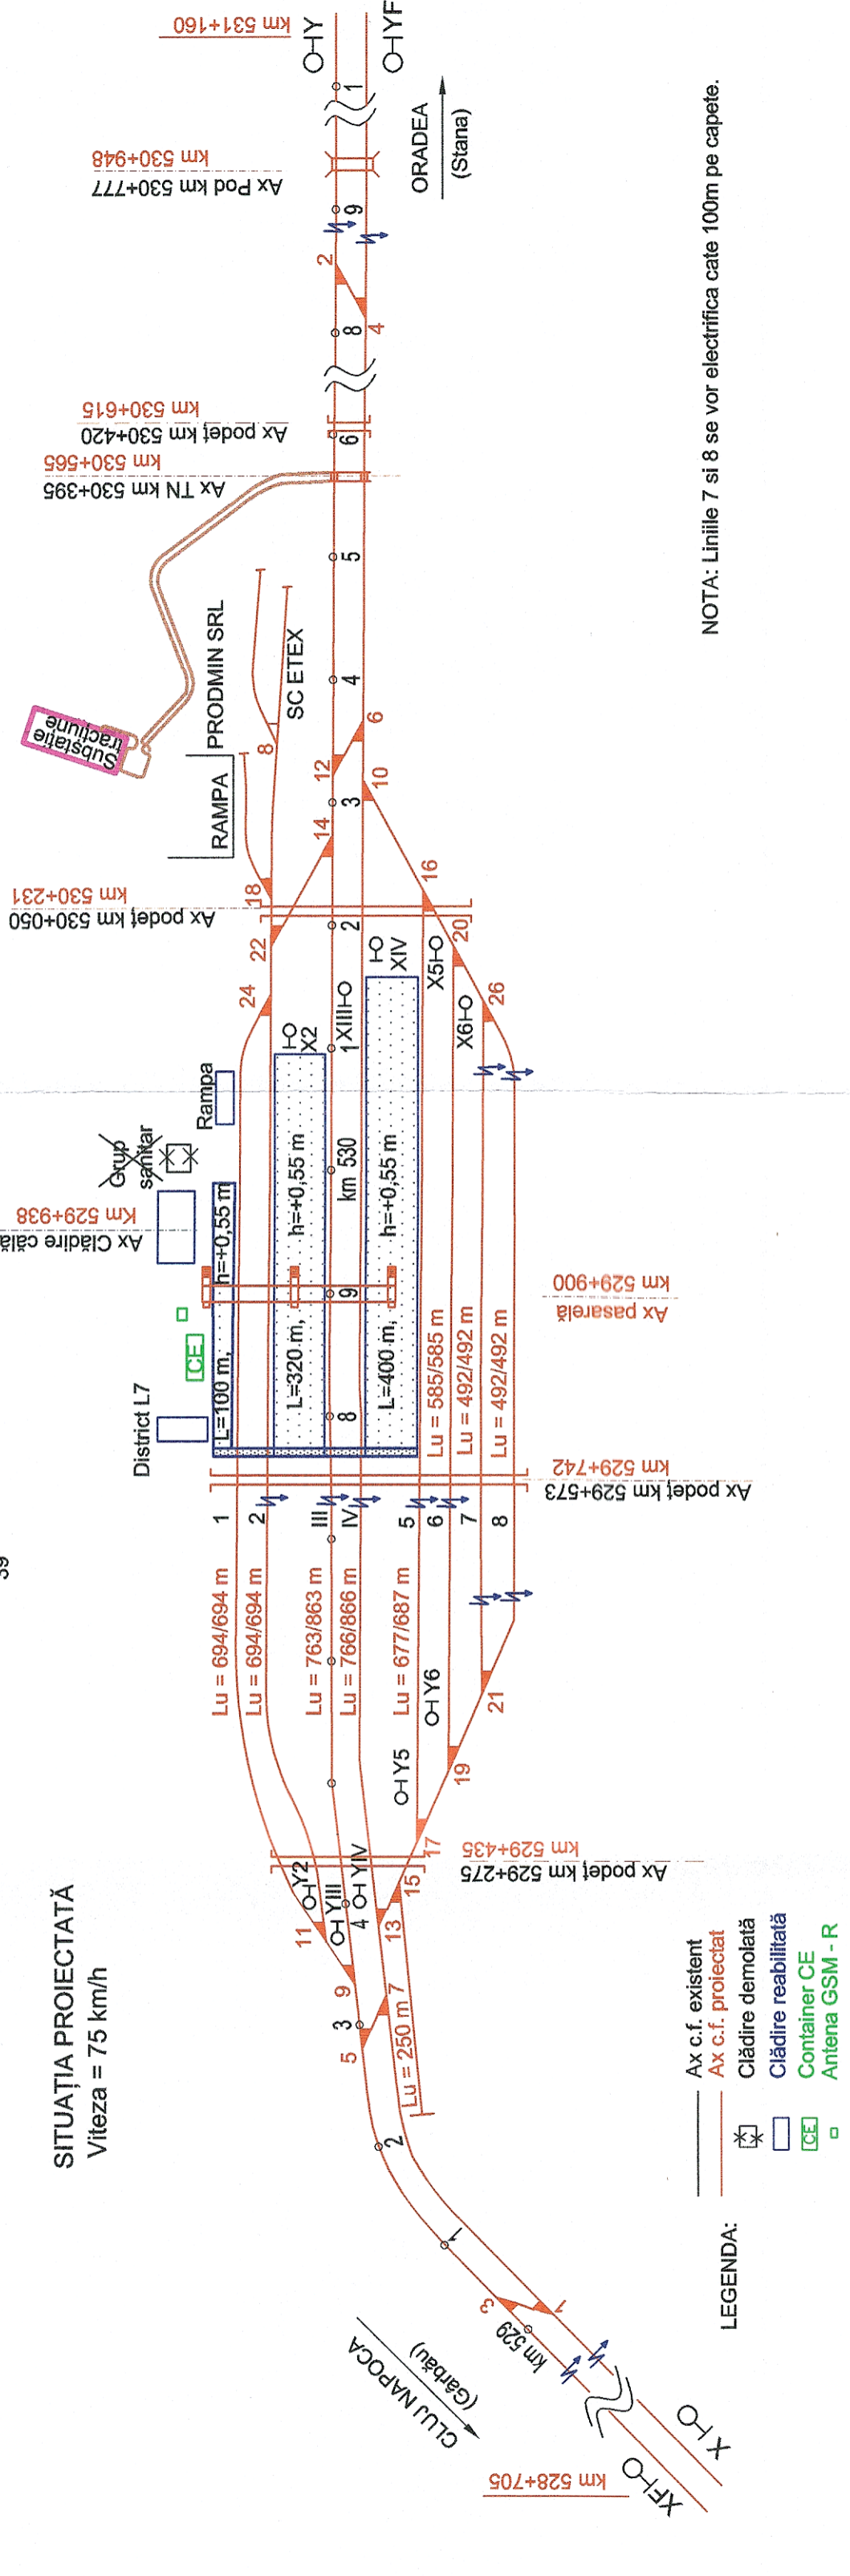

- LEGENDA:
- Ax c.f. existent
 - Ax c.f. proiectat
 - Clădire demolată
 - Clădire realizată
 - Container CE
 - Antena GSM - R

NOTA: Linile 7 și 8 se vor electrifica câte 100m pe capete.