



STATIA C.F. CLUJ - NAPOCA

SITUAȚIA EXISTENTĂ

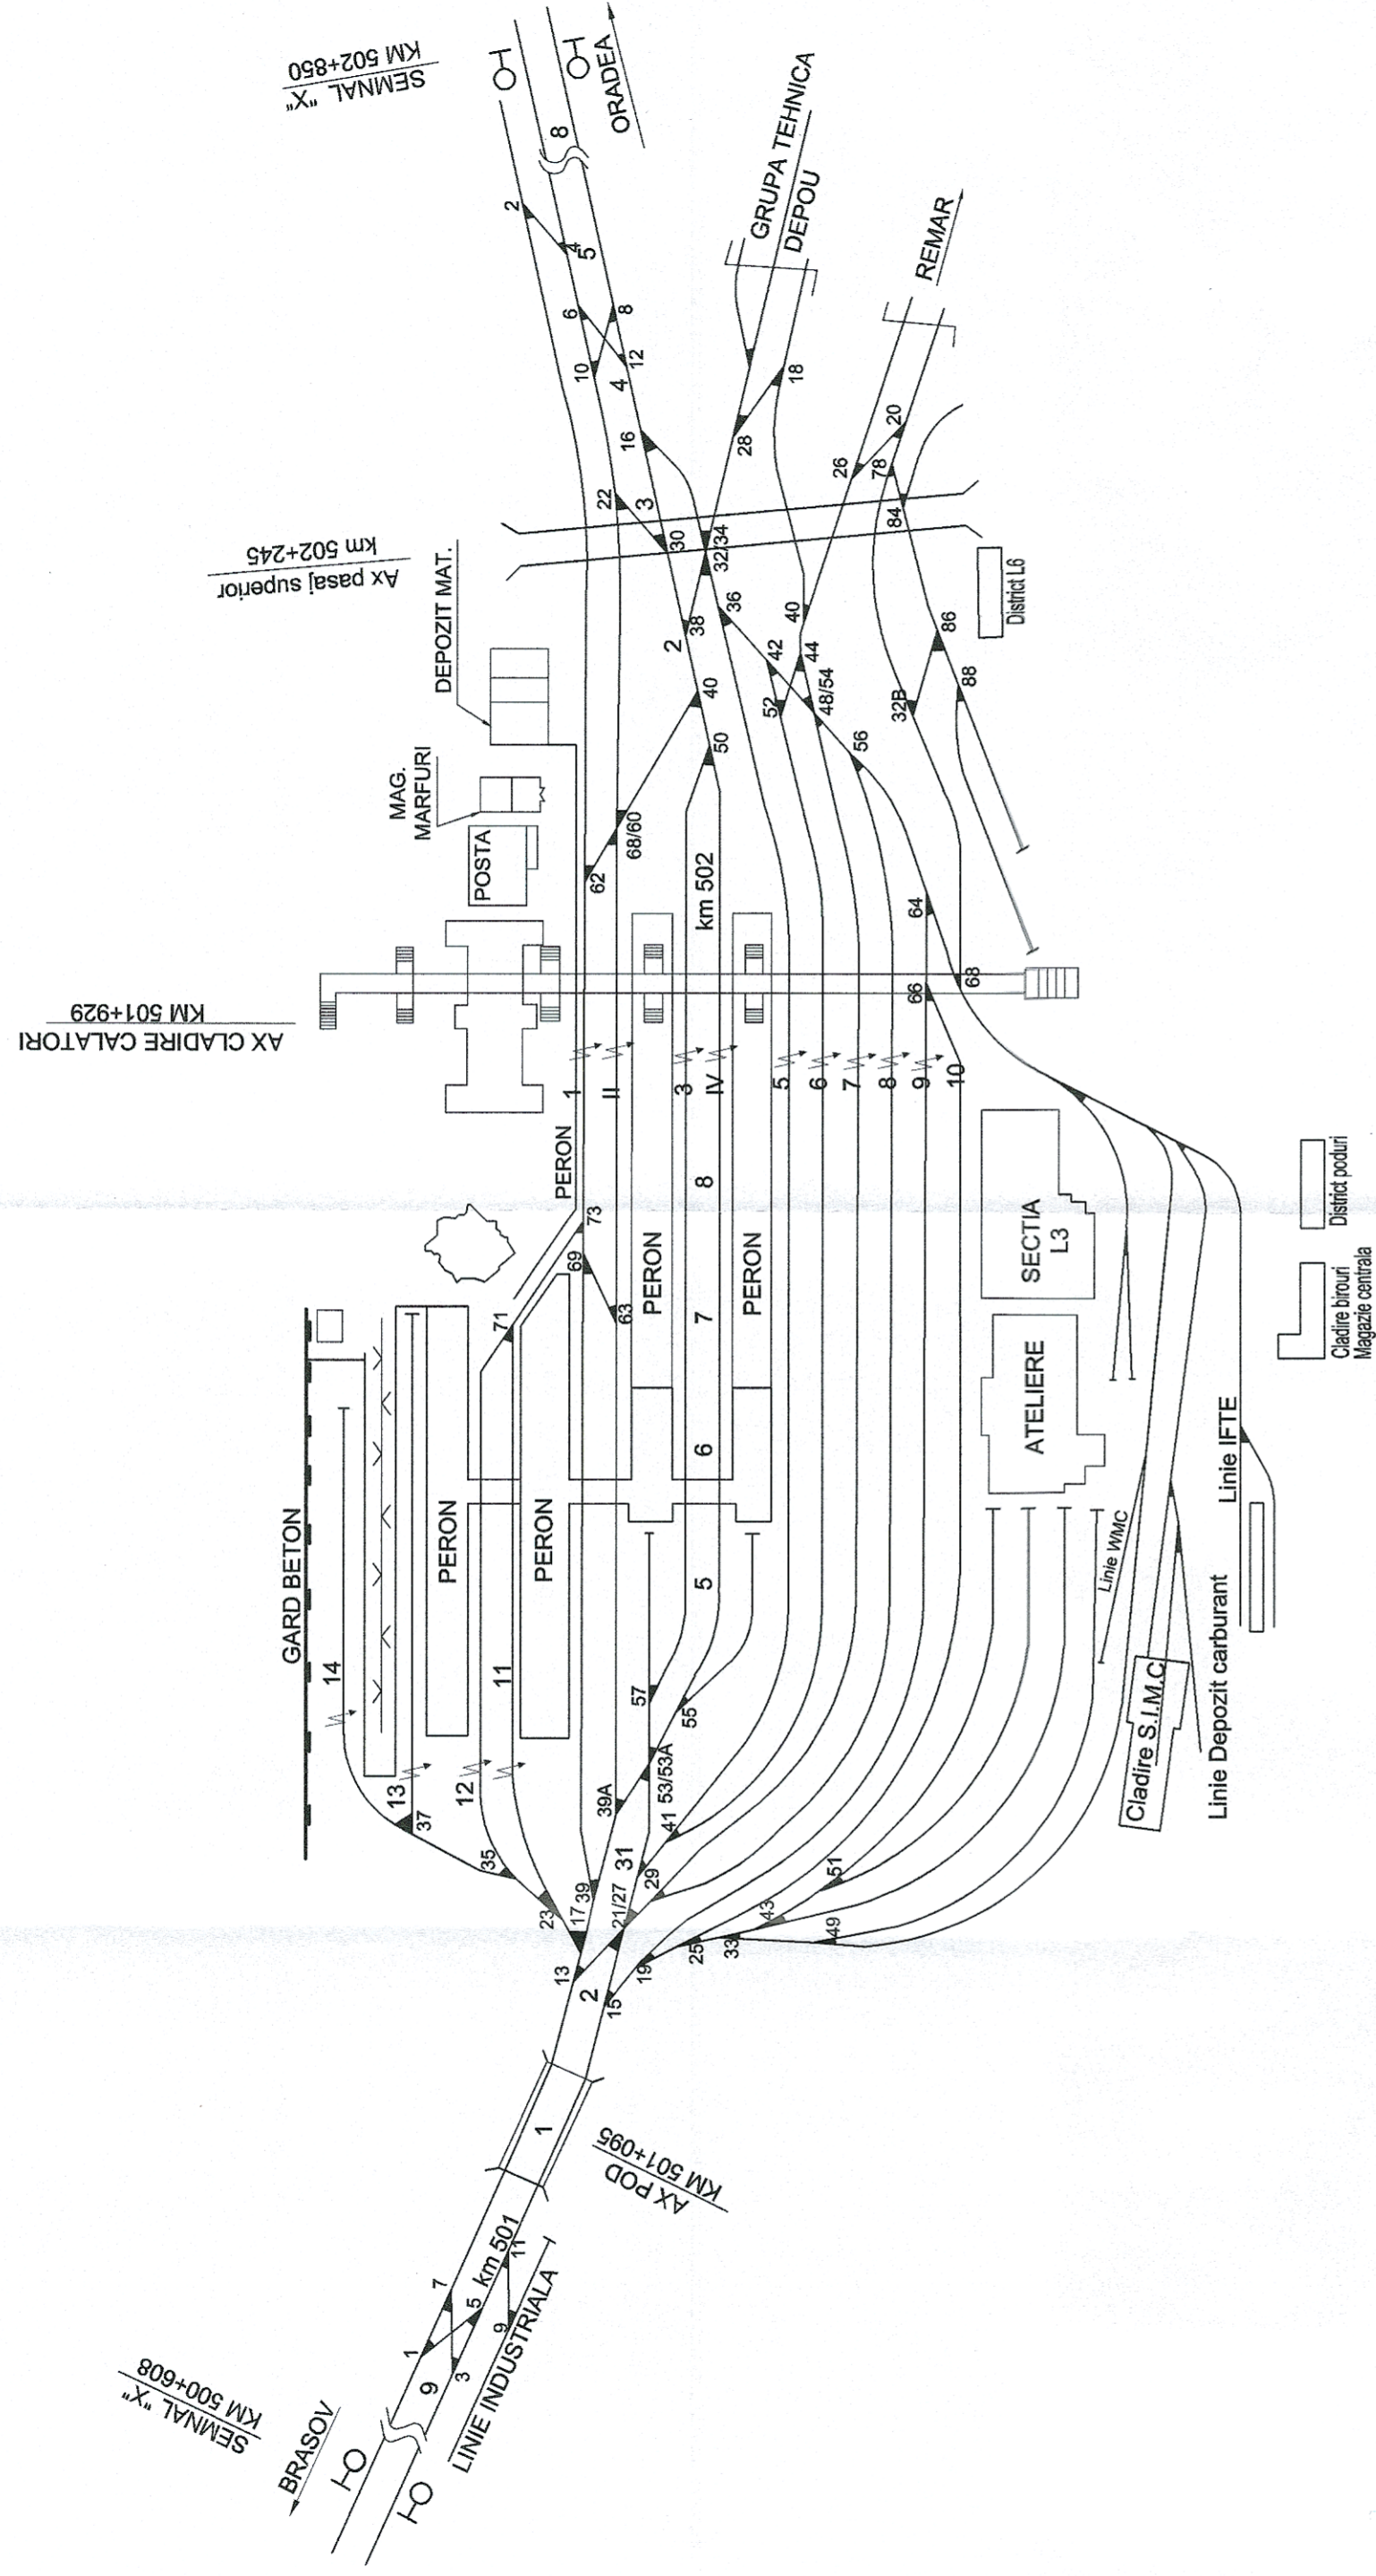

STATIA C.F. CLUJ - NAPOCA

SITUAȚIA PROIECTATĂ

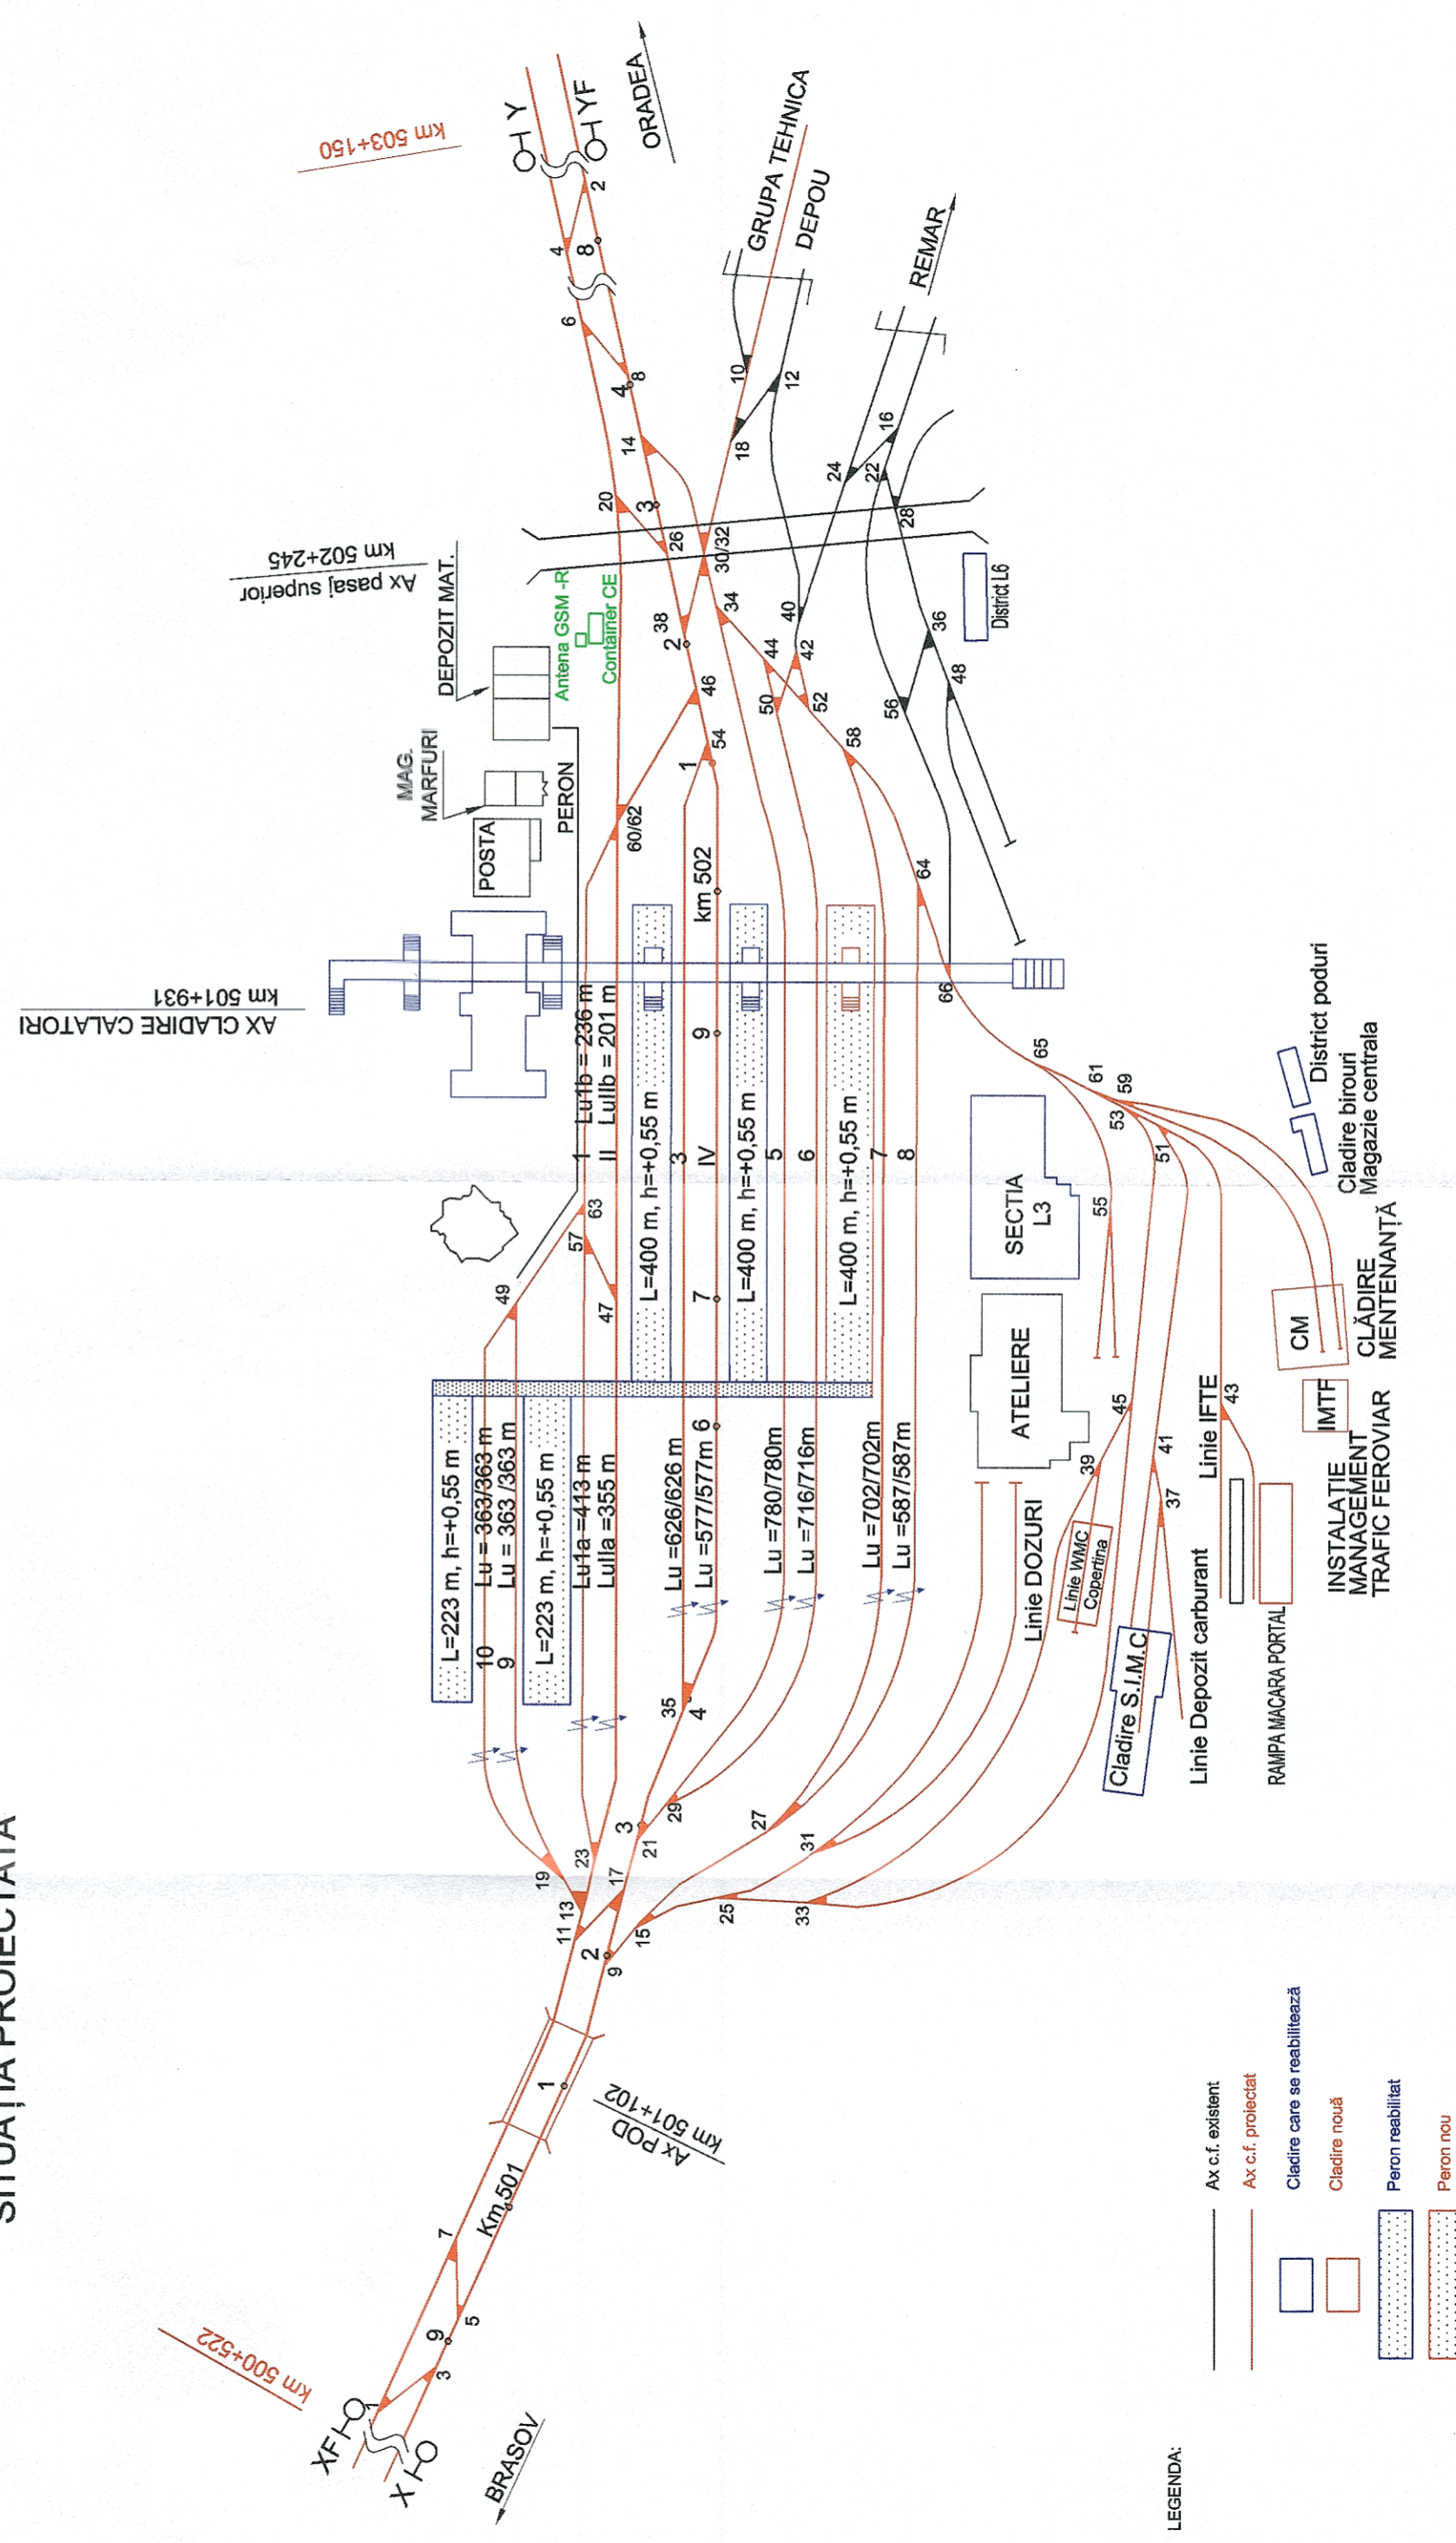

LEGENDA:

- Ax c.f. existent.
- Ax c.f. proiectat
- Clădire care se reabilitează
- Clădire nouă
- Peron reabilitat
- Peron nou