


HALTA MIȘCARE BACIU TRIAJ


SITUAȚIA EXISTENTĂ

Viteza = 80 km/h

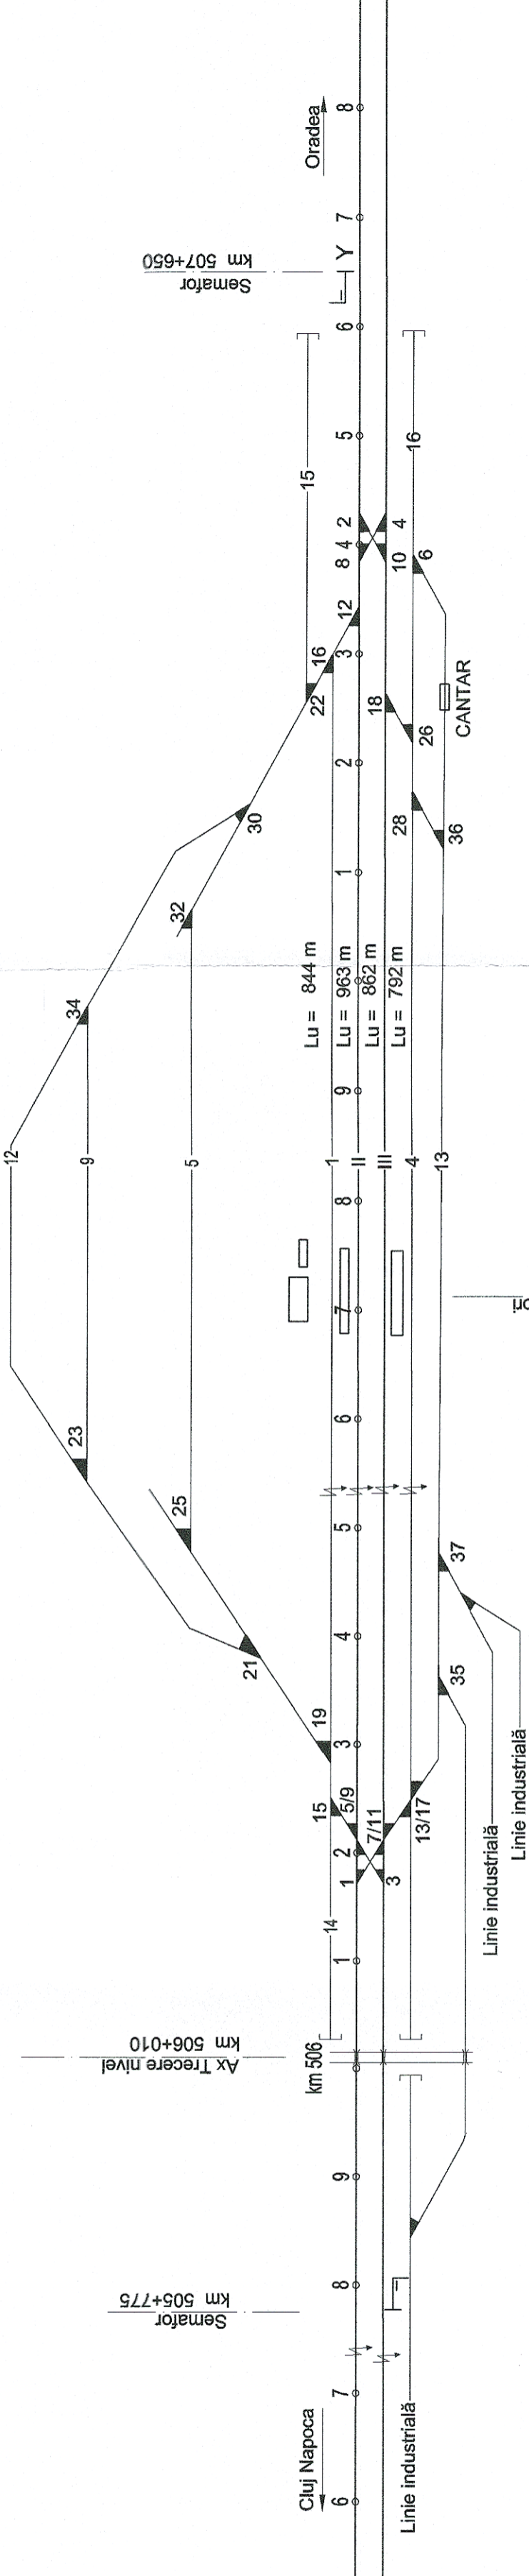

SITUAȚIA PROIECTATĂ

Viteza = 100 km/h

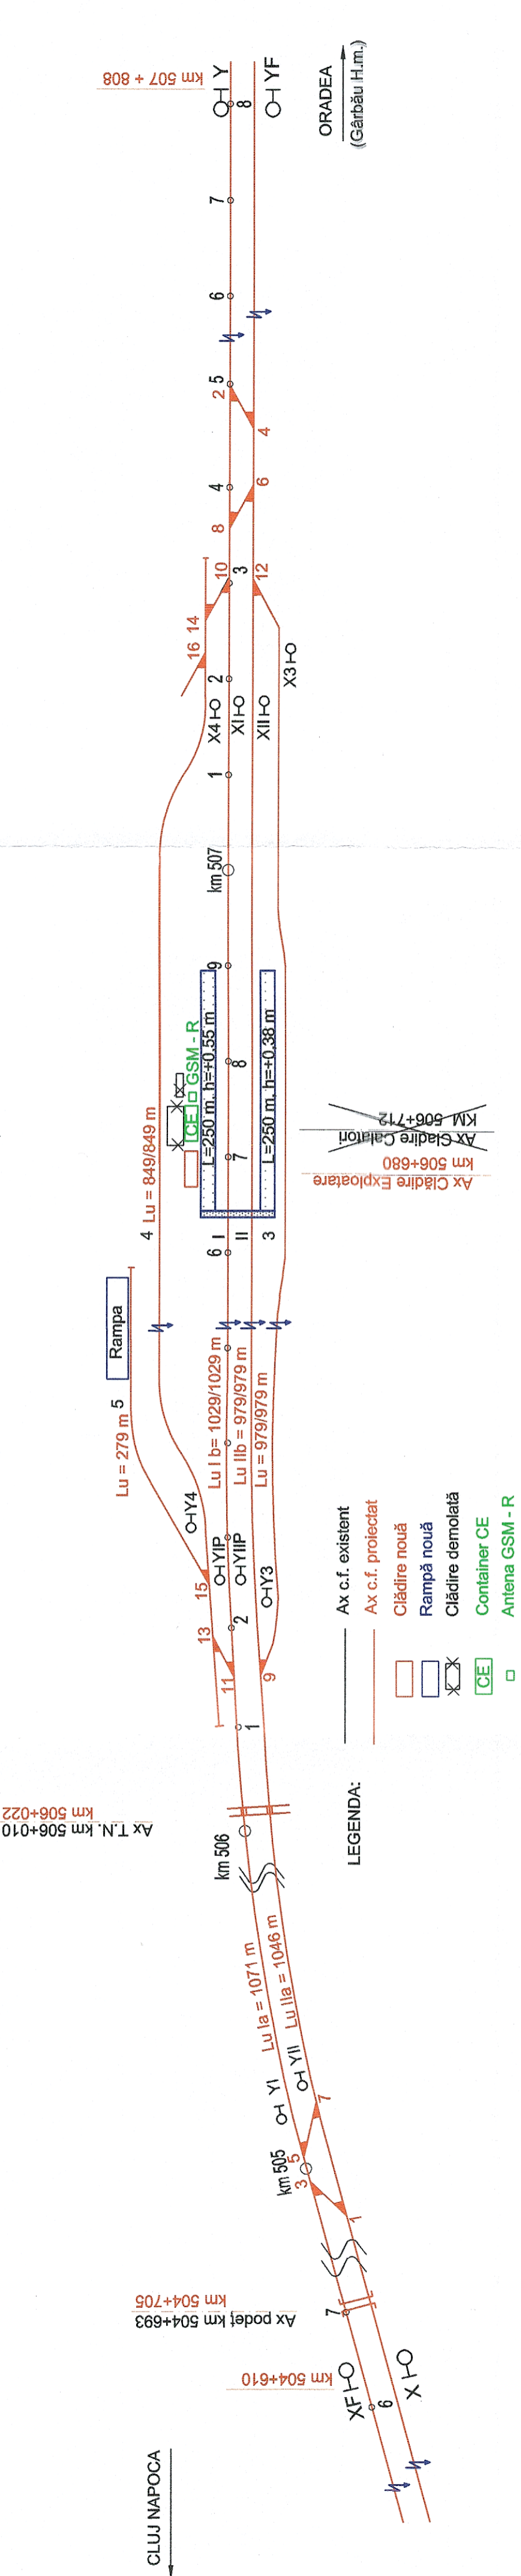

- LEGENDA:
- Ax c.f. existent
 - Ax c.f. proiectat
 - Clădire nouă
 - Rampă nouă
 - ✕ Clădire demolată
 - Container CE
 - Antena GSM - R