



HALTA MIȘCARE MERA

SITUAȚIA EXISTENTĂ
Viteza = 80 km/h

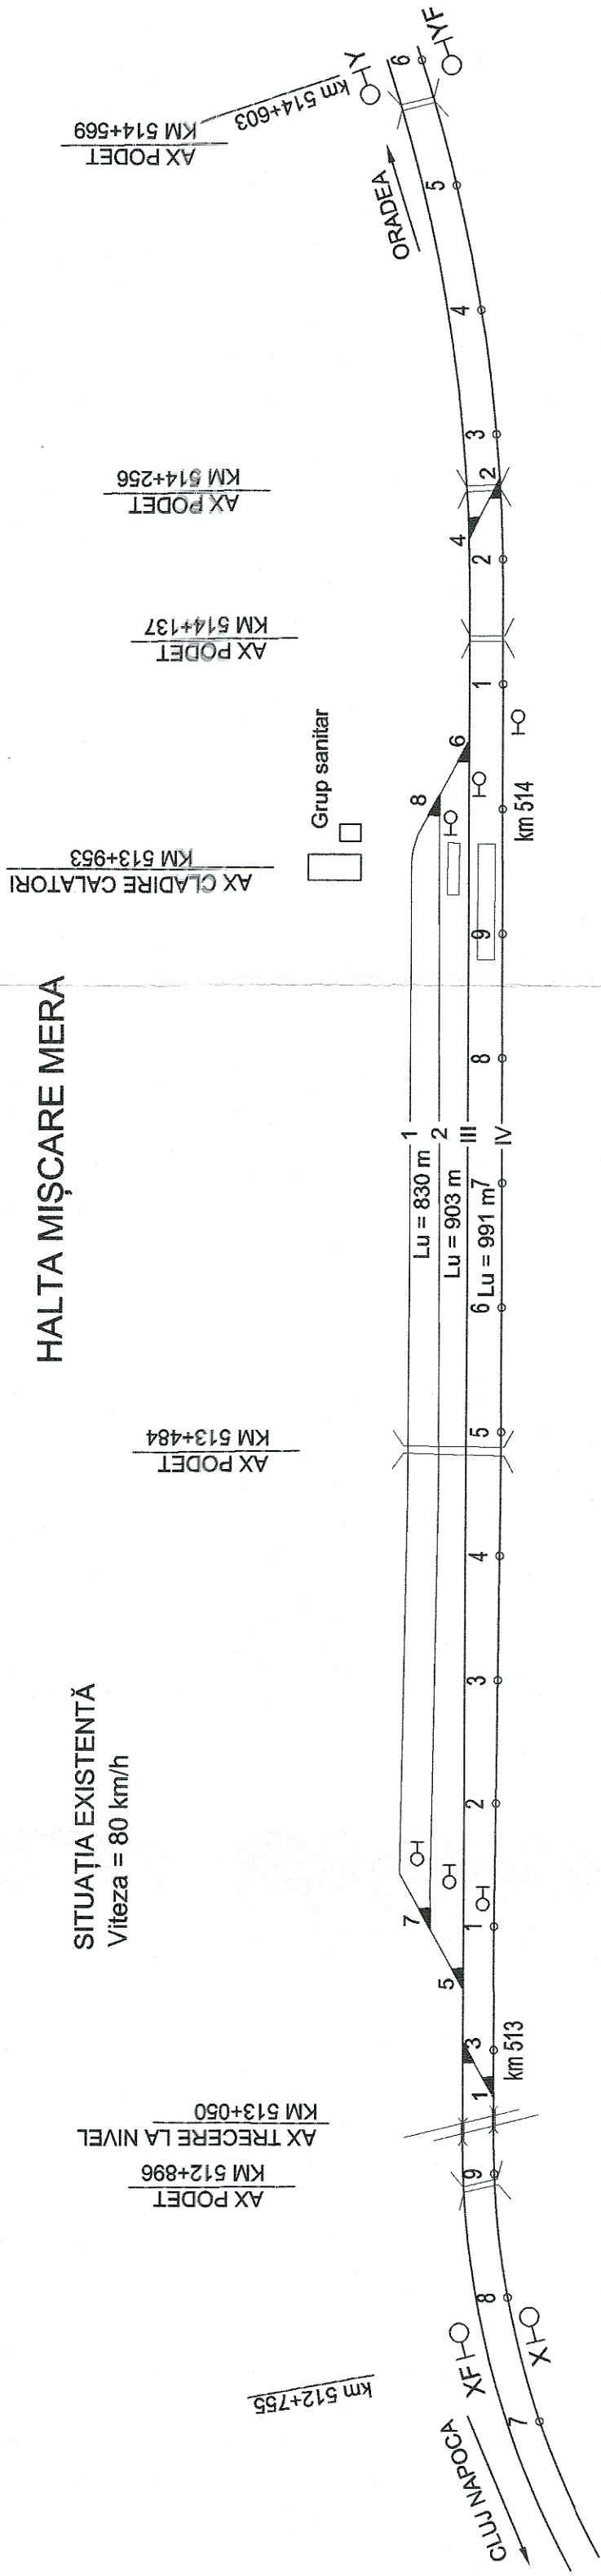

P.O. MERA

SITUAȚIA PROIECTATĂ
Viteza = 100 km/h

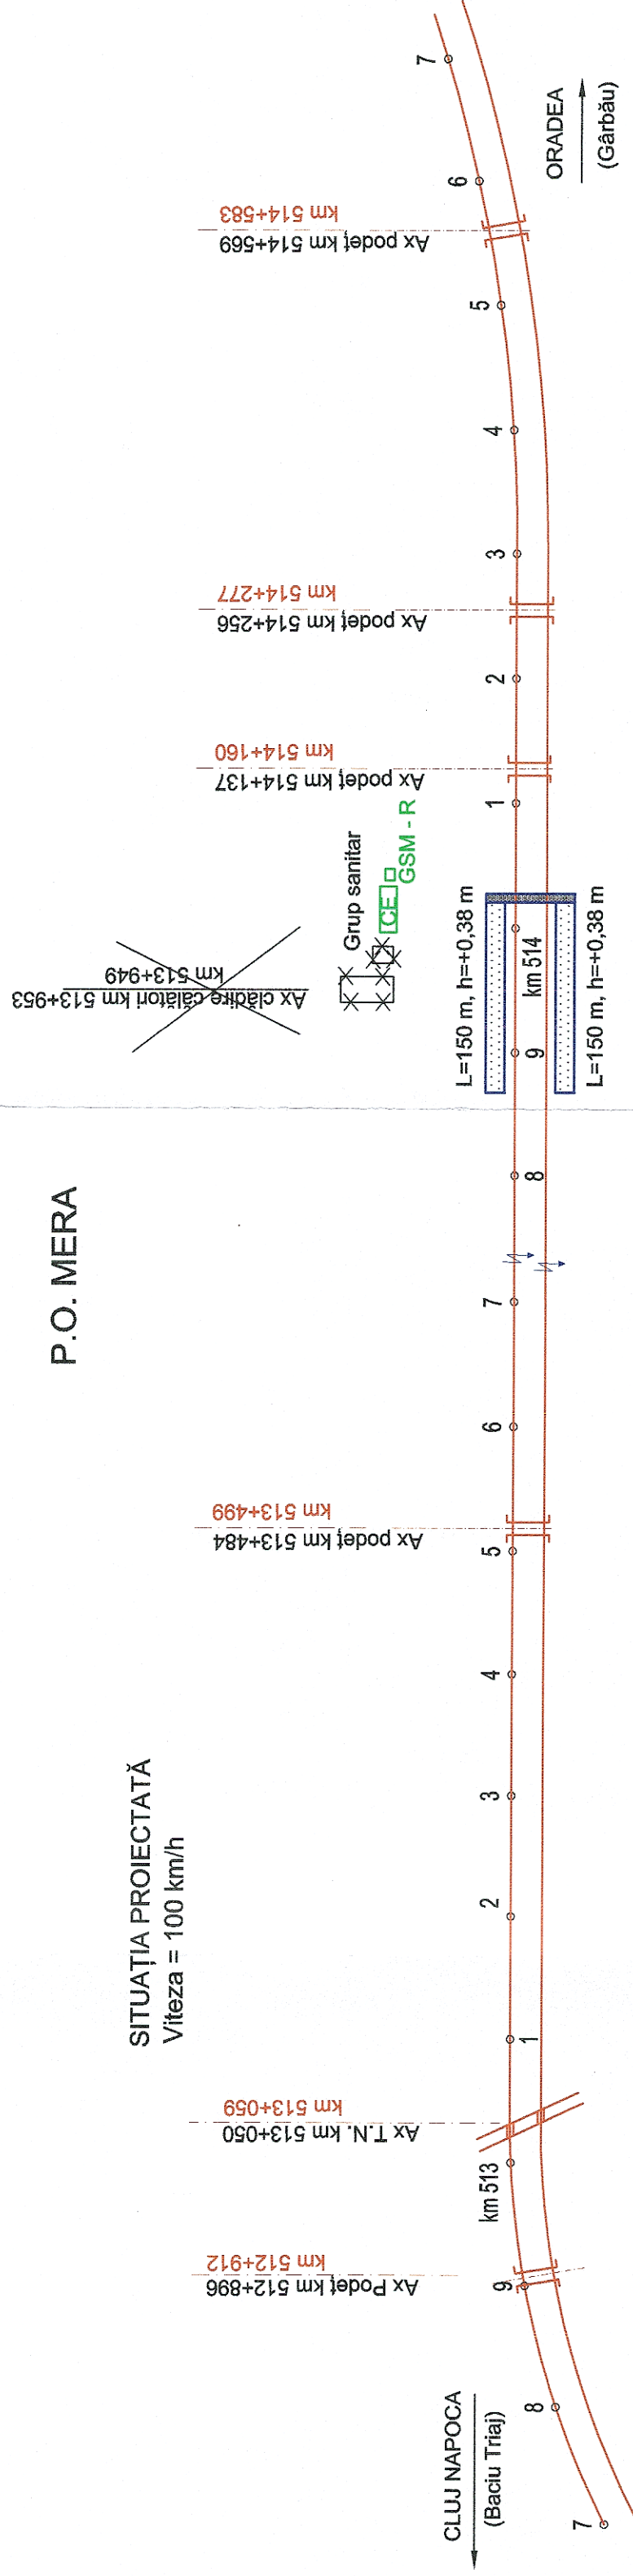

LEGENDA:

- Ax c.f. existent
- Ax c.f. proiectat
- ⊗ Clădire demolată
- ☐ Container CE
- ☐ Antena GSM - R

LEGENDA:

- Ax c.f. existent
- Ax c.f. proiectat
- ⊗ Clădire demolată
- ☐ Container CE
- ☐ Antena GSM - R