



P.O. NĂDĂȘEL

SITUAȚIA EXISTENTĂ
Viteza = 80 km/h

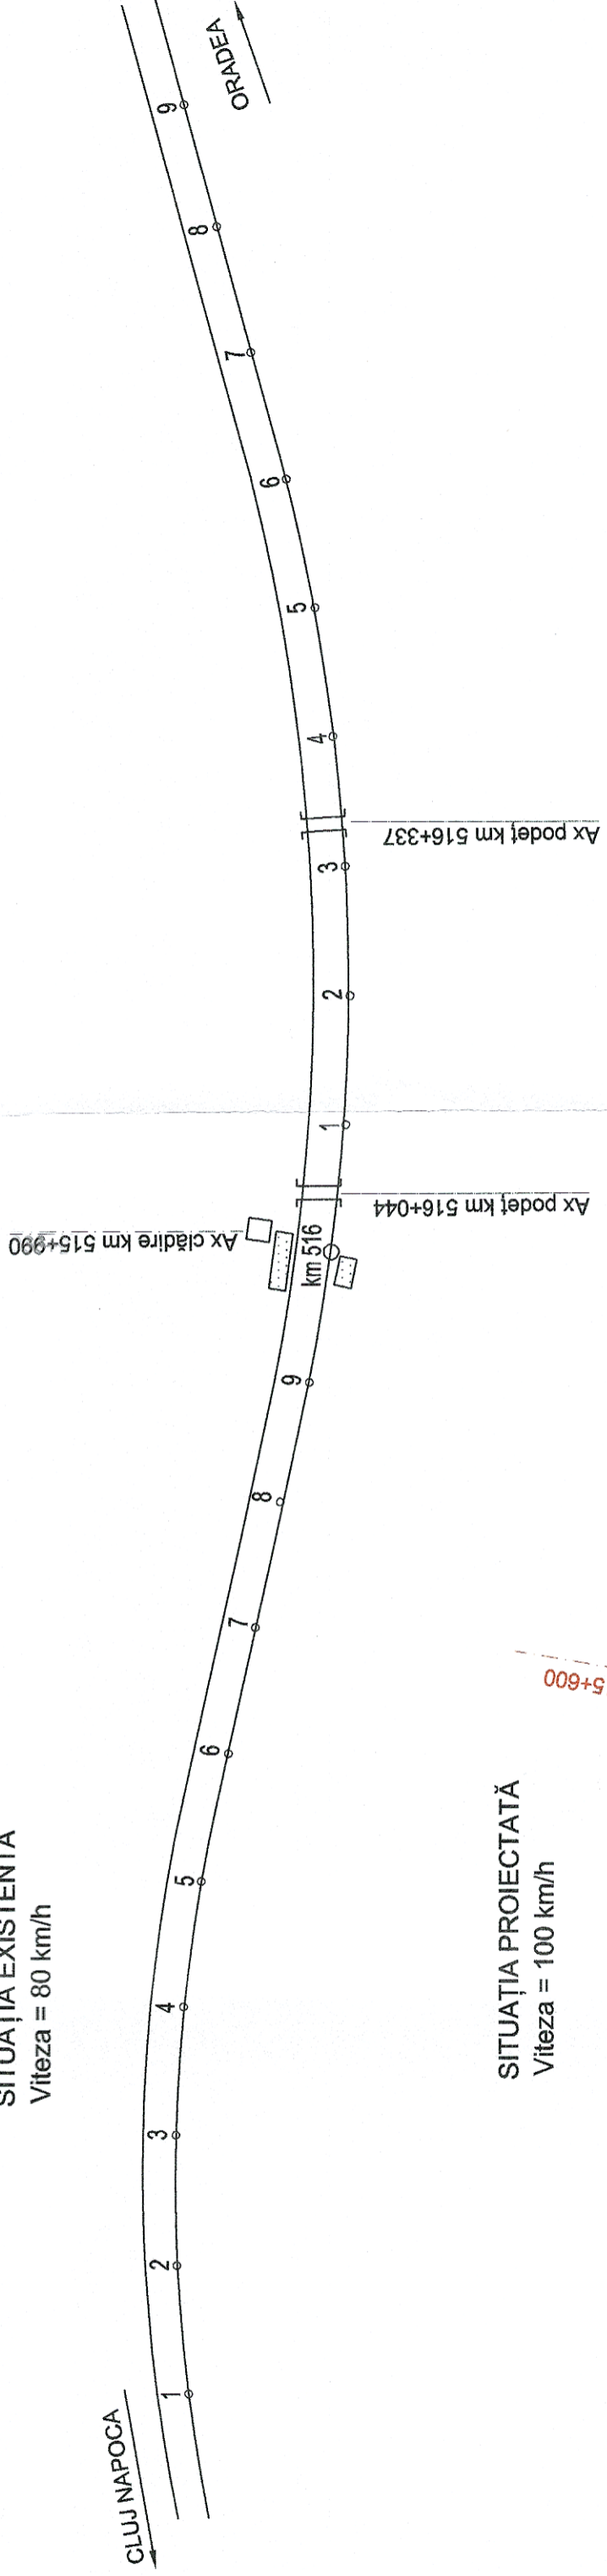

SITUAȚIA PROIECTATĂ
Viteza = 100 km/h

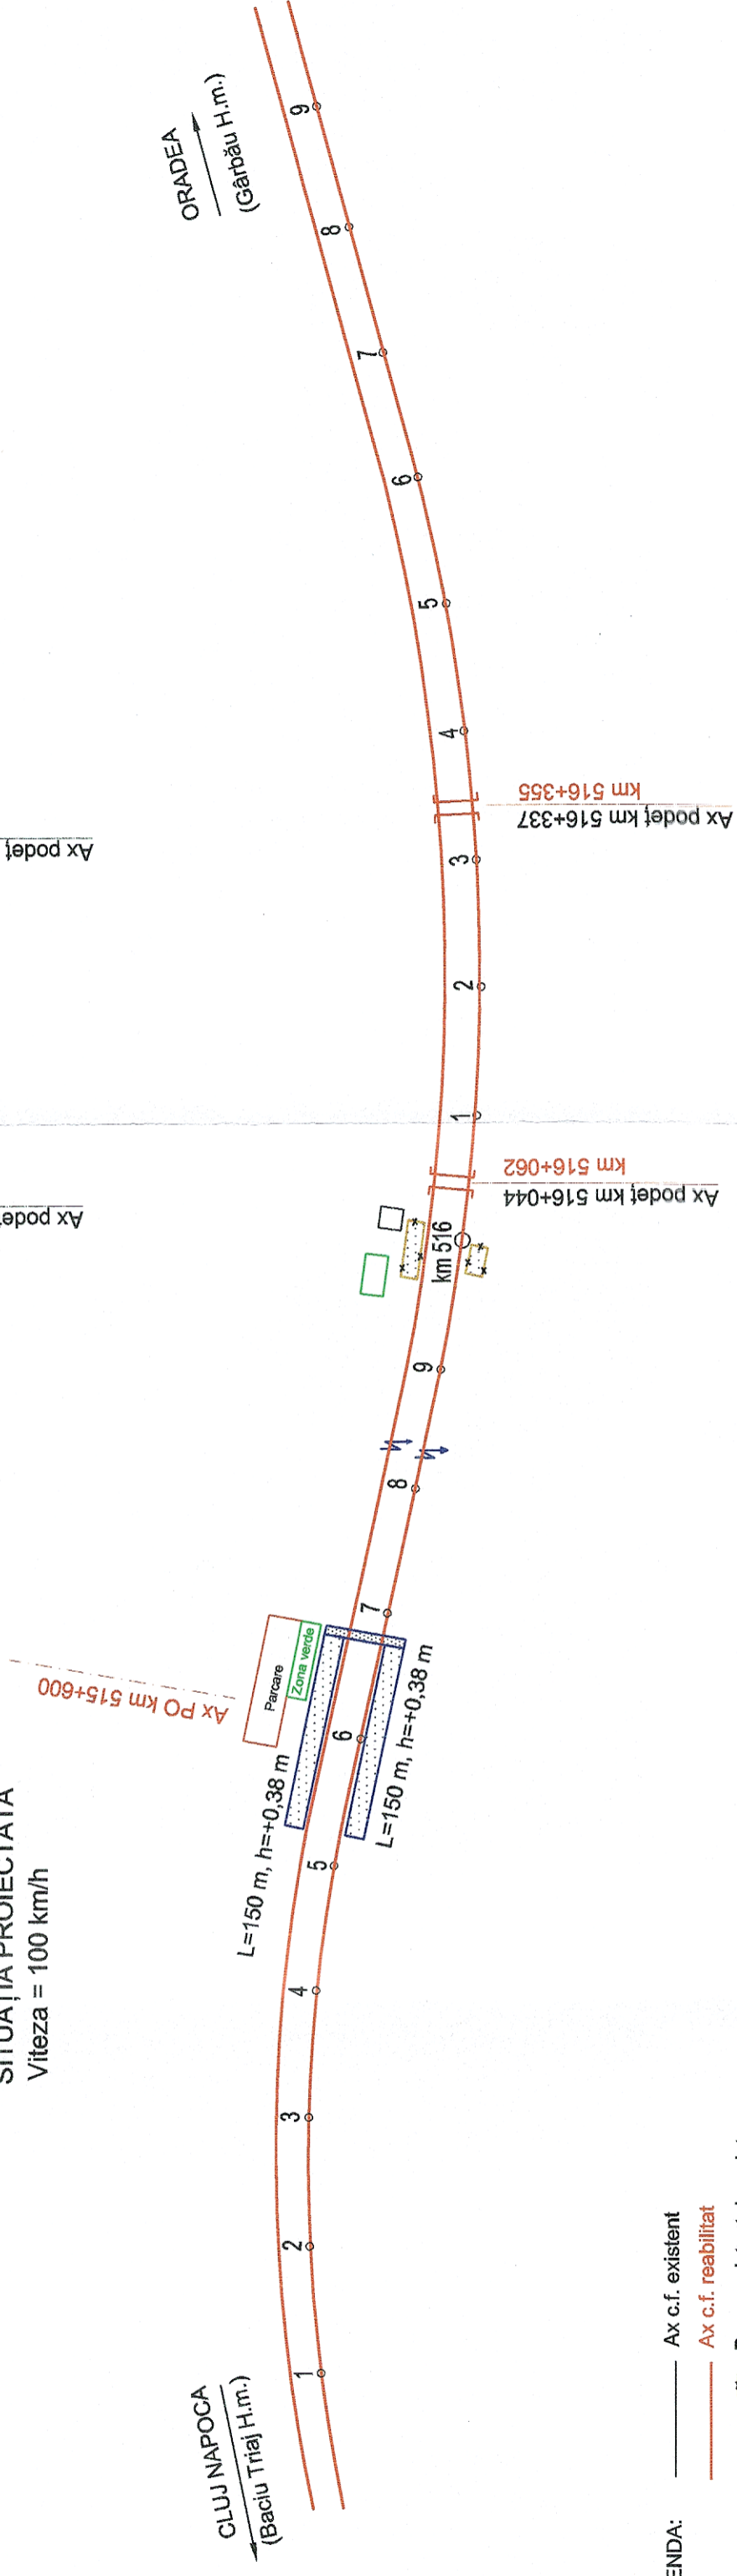

- LEGENDA:
- Ax c.f. existent
 - Ax c.f. reabilitat
 - ▬ Peron existent demolat
 - ▭ Container GSM - R