Haltă Aghireș - Plan parter

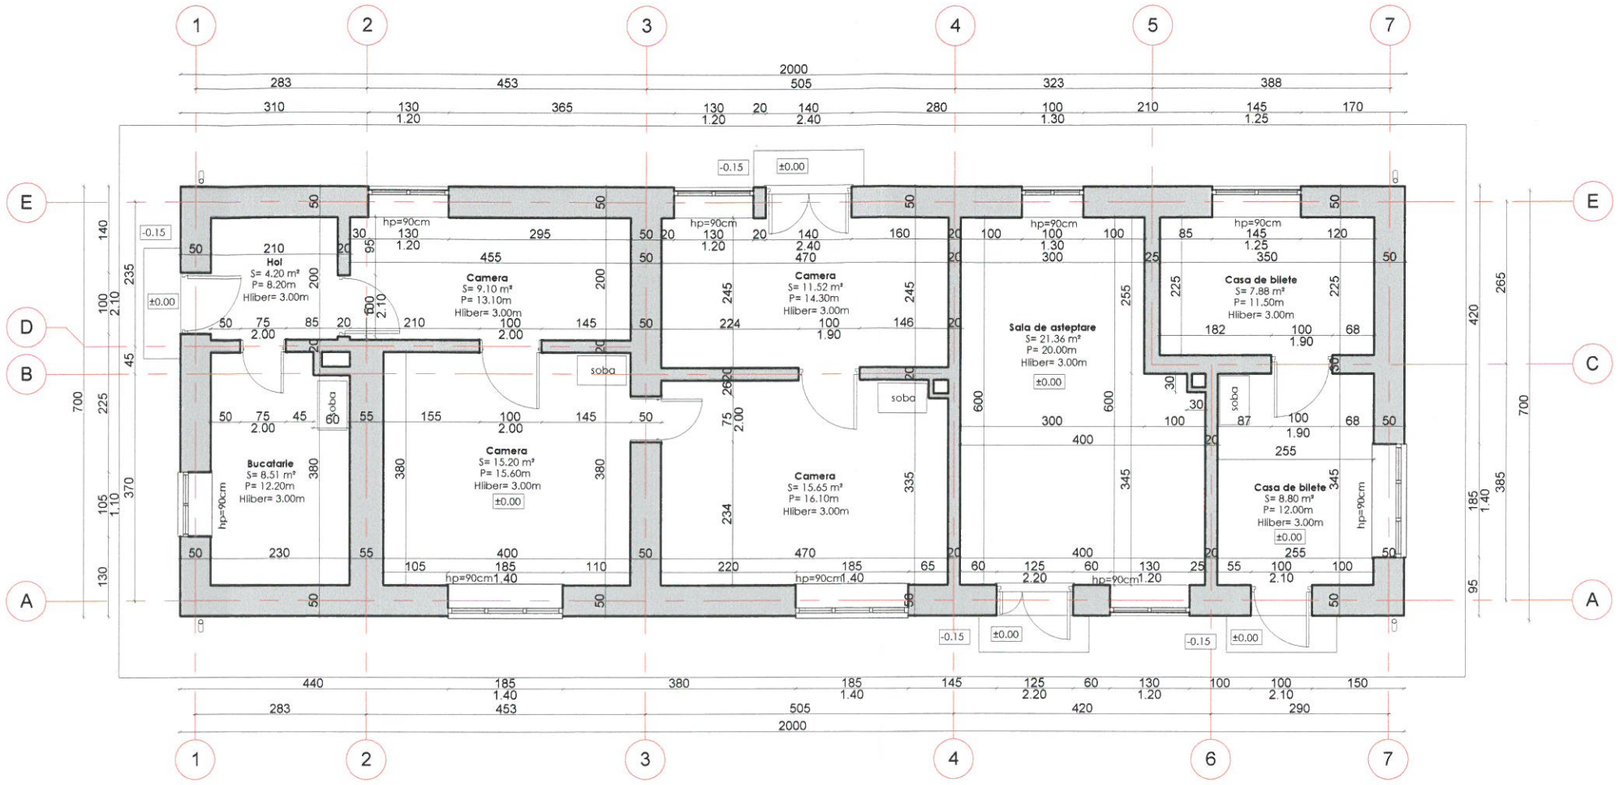

GUVERNUL ROMÂNIEI	P.O.I.M. Instrumente Structurale 2014-2020	PROIECT FINANŢAT DE UNIUNEA EUROPEANĂ	UNIUNEA EUROPEANĂ
BENEFICIAR:	COMPANIA NAŢIONALĂ DE CĂI FERATE C.N.C.F. "C.F.R." S.A.		
PROIECTANT: ASOCIEREA:	acciona Ingeniería & BALCONS	DENUMIRE PROIECT:	REACTUALIZARE STUDIU DE FEZABILITATE PENTRU "ELECTRIFICAREA ŞI REABILITAREA LINIEI DE CALE FERATĂ CLUJ - ORADEA - EPISCOPIA BIHOR"
EXPERT SECUNDAR	NUME: ing. Sonia PETREA	SEMNATURA	OBIECT: LUCRĂRI CIVILE ÎN STAŢII
EXPERT PRINCIPAL	ing. Mihaela STAICU		DENUMIRE PLAN: JUDEŢUL CLUJ HALTĂ AGHIREŞ - RELEVEU - PLAN PARTER
CEC/MP	ing. Stelian VARĂ-OROS		
DATA: 08.2017	SCARA: 1:100	EXEMPLAR NR.:	COD PLAN: ET 36 L0 10 R001 001 000