Clădire călători lung parcurs Cluj-Napoca- Plan subsol

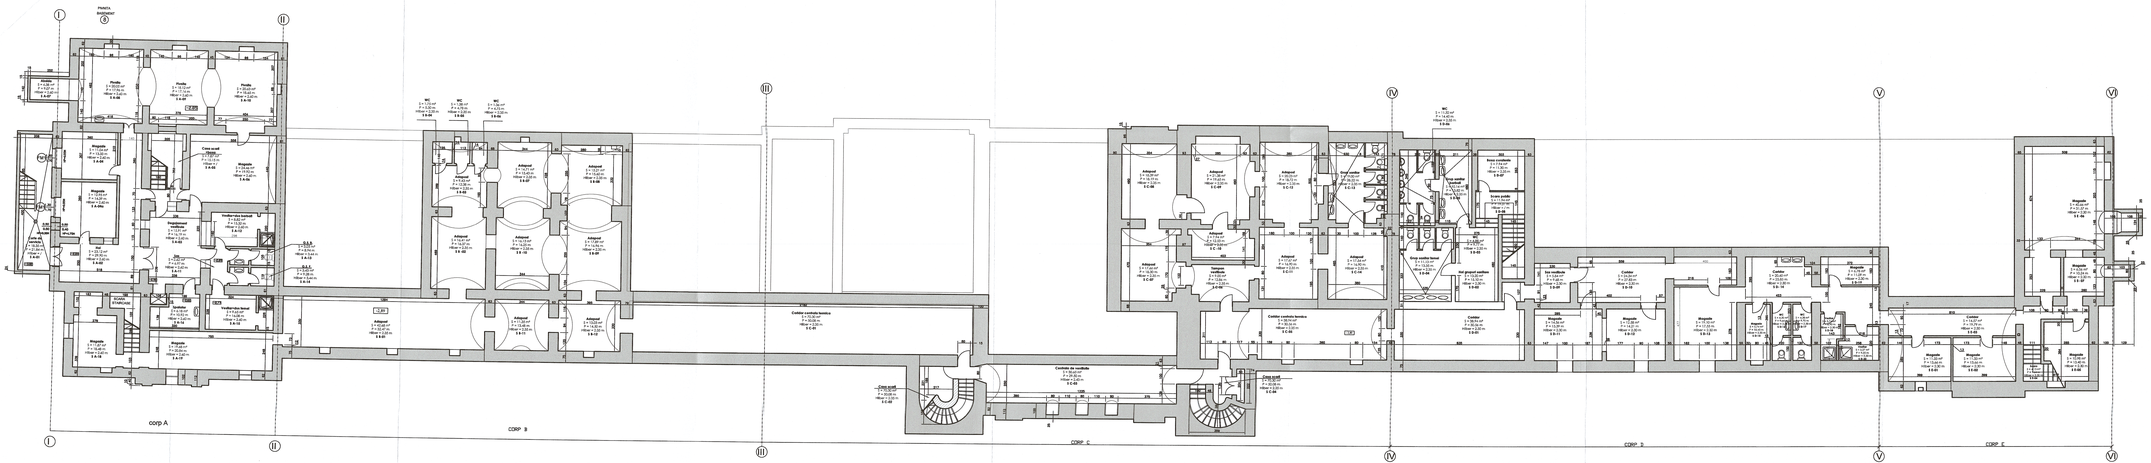

GUVERNUL ROMÂNIEI P.O.I.M. PROIECT FINANȚAT DE UNIUNEA EUROPEANĂ

BENEFICIAR: CFR — COMPANIA NAȚIONALĂ DE CĂI FERATE C.A.C.F. "C.F.R." S.A.

PROIECTANT: ASOCIEREA Acciona Ingeniería · B — DENUMIRE PROIECT: REACTUALIZARE STUDIU DE FEZABILITATE PENTRU "ELECTRIFICAREA ȘI REABILITAREA LINIEI DE CALE FERATĂ CLUJ - ORADEA - EPISCOPIA BIHOR"

	NUME	SEMNĂTURĂ
EXPERT RESPONSABIL	Ing. Sorin PETREA	
ȘEF PROIECT	Ing. Mihaela STATIU	
DESENAT	Ing. Stelian VASILOIU	

OBIECT: LUCRĂRI CIVILE ÎN STAȚII

DENUMIRE PLAN: CLĂDIRE CĂLĂTORI LUNG PARCURS CLUJ-NAPOCA - RELEVEU - PLAN SUBSOL

DATA: 08.2017 | SCARA: 1:100 | EXEMPLAR NR. | COD PLAN: ET 36 L0 01 R008 001 000