Clădire district L6 Cluj-Napoca - Plan parter

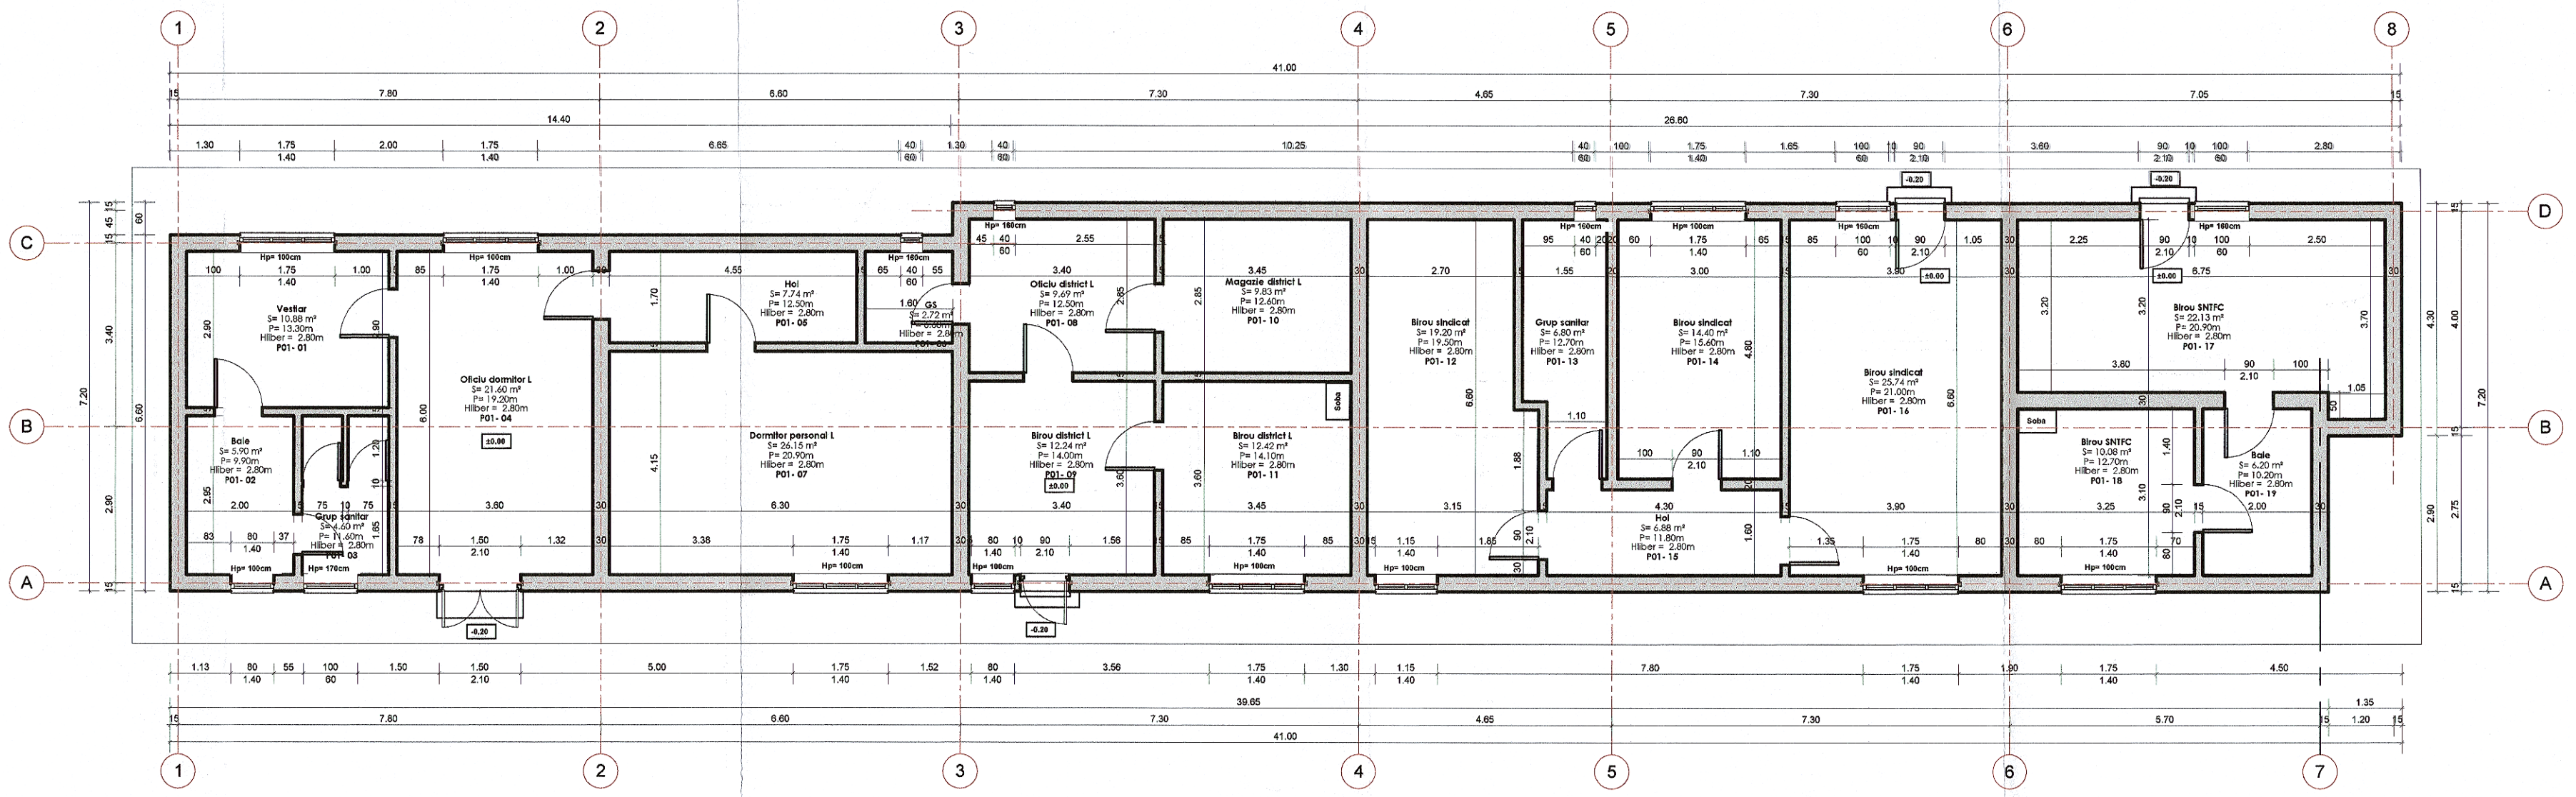

GUVERNUL ROMÂNIEI P.O.I.M. Instrumente Structurale 2014-2020
PROIECT FINANȚAT DE UNIUNEA EUROPEANĂ
UNIUNEA EUROPEANĂ

BENEFICIAR:

COMPANIA NAȚIONALĂ DE CĂI FERATE C.N.C.F. "C.F.R." S.A.

PROIECTANT:
ASOCIEREA: acciona Ingeniería & B

DENUMIRE PROIECT: **REACTUALIZARE STUDIU DE FEZABILITATE PENTRU "ELECTRIFICAREA ȘI REABILITAREA LINIEI DE CALE FERATĂ CLUJ - ORADEA - EPISCOPIA BIHOR"**

	NUME	SEMNATURA
EXPERT SECUNDAR	ing. Sonia PETREA	
EXPERT PRINCIPAL	ing. Mihaela STAICU	
CEC/MP	ing. Stelian VARĂ-OROS	

OBIECT: **LUCRĂRI CIVILE ÎN STAȚII**

DENUMIRE PLAN: JUDEȚUL CLUJ
CLĂDIRE DISTRICT L6 CLUJ-NAPOCA
RELEVEU - PLAN PARTER

DATA: **08.2017**

SCARA: **1:100**

EXEMPLAR NR.:

COD PLAN: ET | 36 | L0 | 01 | R004 | 001 | 000