Clădire district L6 Cluj-Napoca - Plan învelitoare

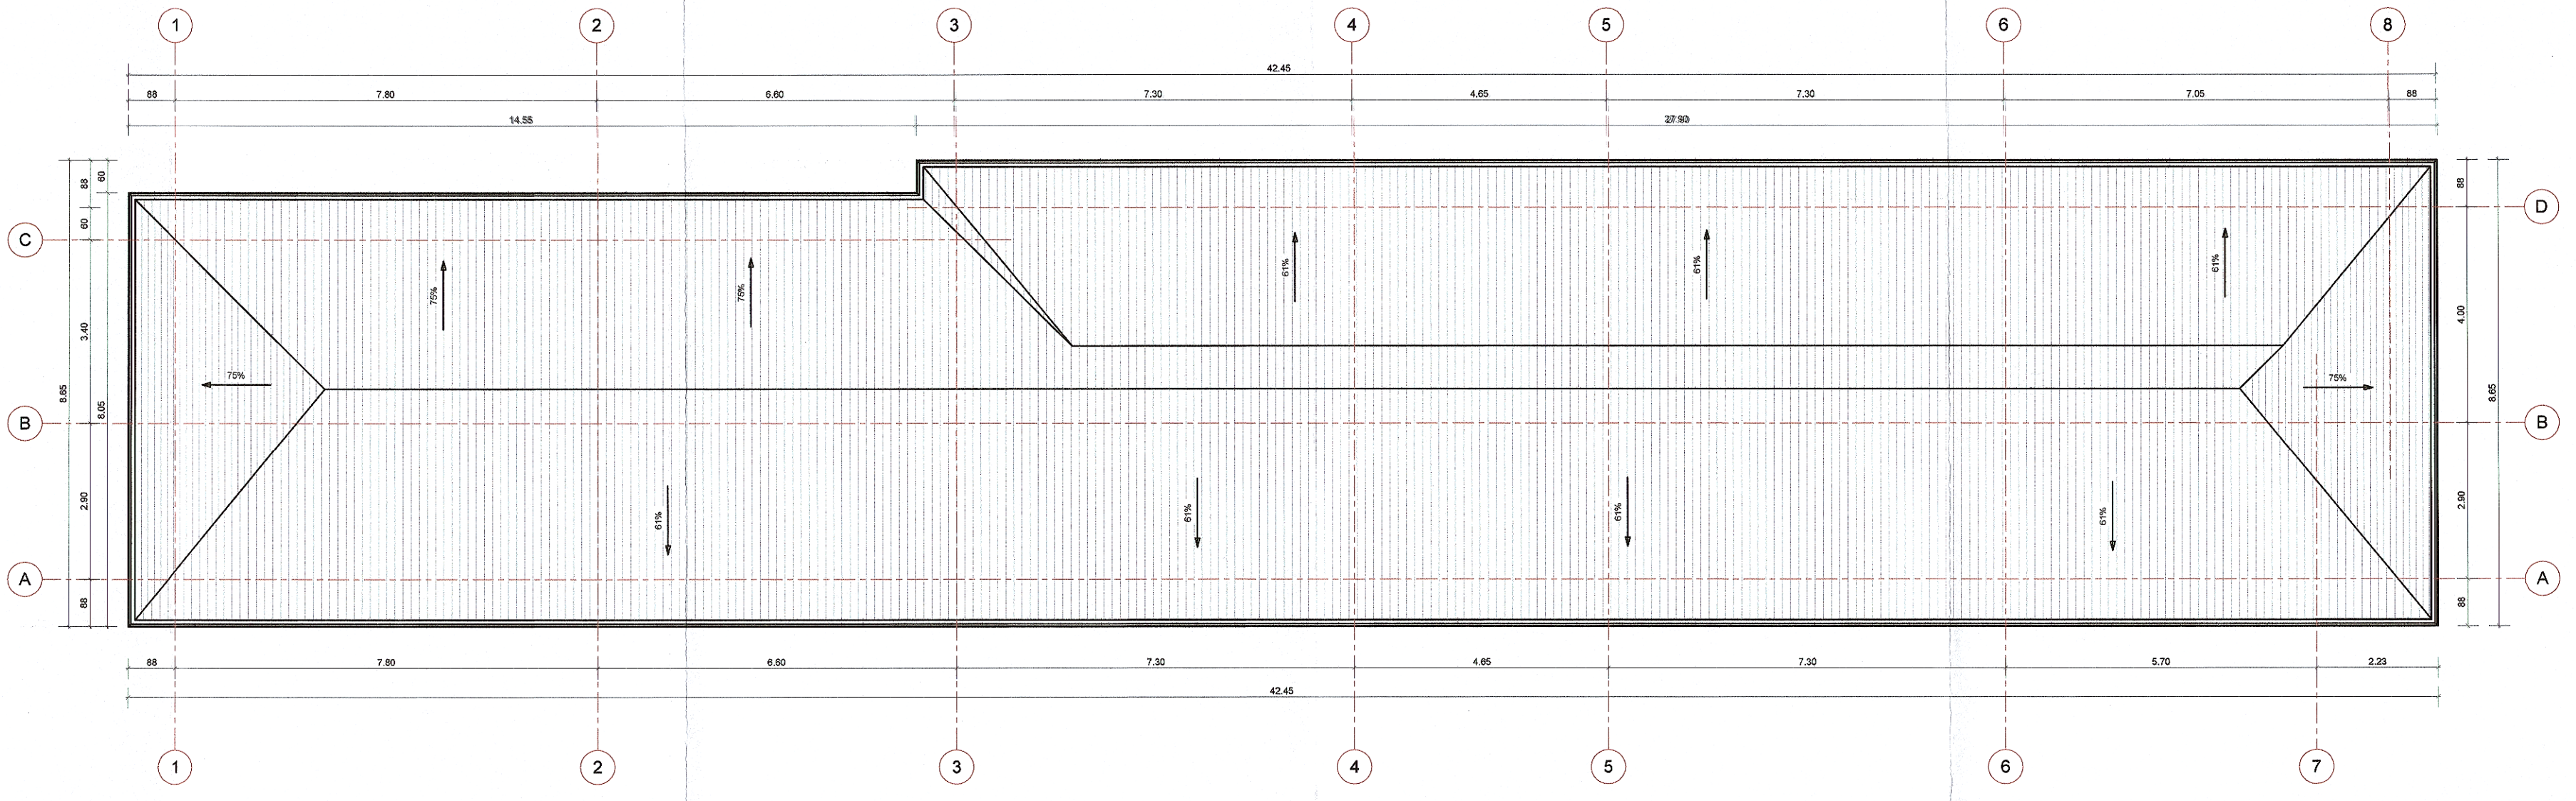


MIERTOIU P. GHEORGHE
ROMÂNIA
NR. 106
INGINER
EXPERT TEHNIC

GUVERNUL ROMÂNIEI

P.O.I.M. Instrumente Structurale 2014-2020

PROIECT FINANȚAT DE UNIUNEA EUROPEANĂ

UNIUNEA EUROPEANĂ

BENEFICIAR:

COMPANIA NAȚIONALĂ DE CĂI FERATE
C.N.C.F. "C.F.R." S.A.

PROIECTANT:

ASOCIEREA: acciona ingeniería &

DENUMIRE PROIECT: REACTUALIZARE STUDIU DE FEZABILITATE PENTRU "ELECTRIFICAREA ȘI REABILITAREA LINIEI DE CALE FERATĂ CLUJ - ORADEA - EPISCOPIA BIHOR"

| | NUME | SEMNATURA |
|---|---|---|
| EXPERT SECUNDAR | ing. Sonia PETREA | |
| EXPERT PRINCIPAL | ing. Mihaela STAICU | |
| CEC/MP | ing. Stelian VARĂ-OROS | |

OBIECT: LUCRĂRI CIVILE ÎN STAȚII

DENUMIRE PLAN: JUDEȚUL CLUJ
CLĂDIRE DISTRICT L6 CLUJ-NAPOCA
RELEVEU - PLAN ÎNVELITOARE

DATA: 08.2017

SCARA: 1:100

EXEMPLAR NR.:

COD PLAN: ET | 36 | L0 | 01 | R004 | 002 | 000