



SECTIUNE LONGITUDINALA B-B

Sc. 1:100

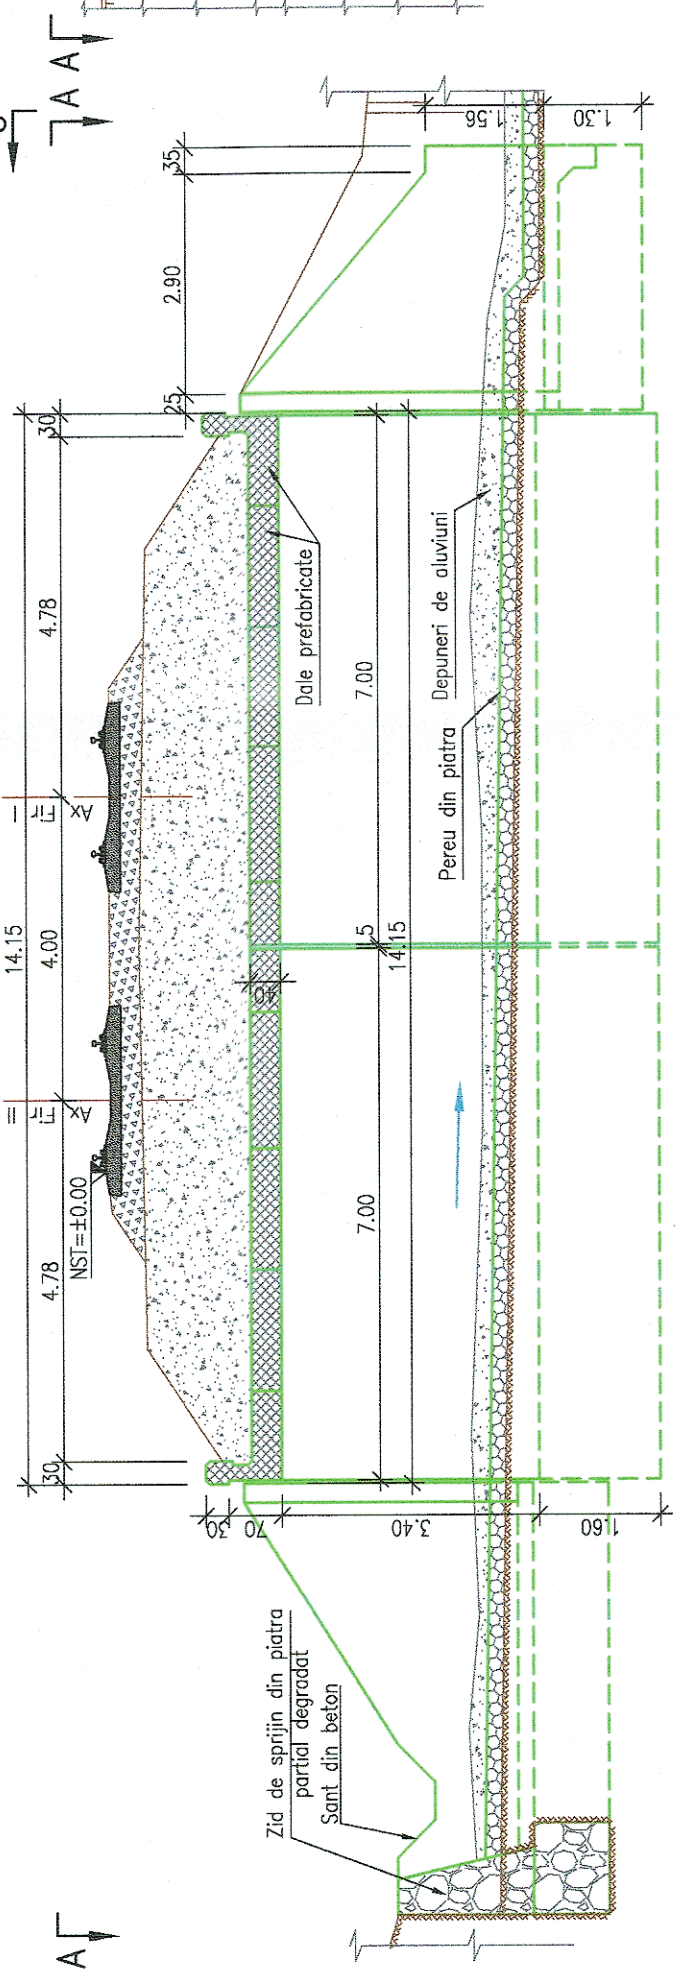



VEDERE PLANA A-A

Sc. 1:100

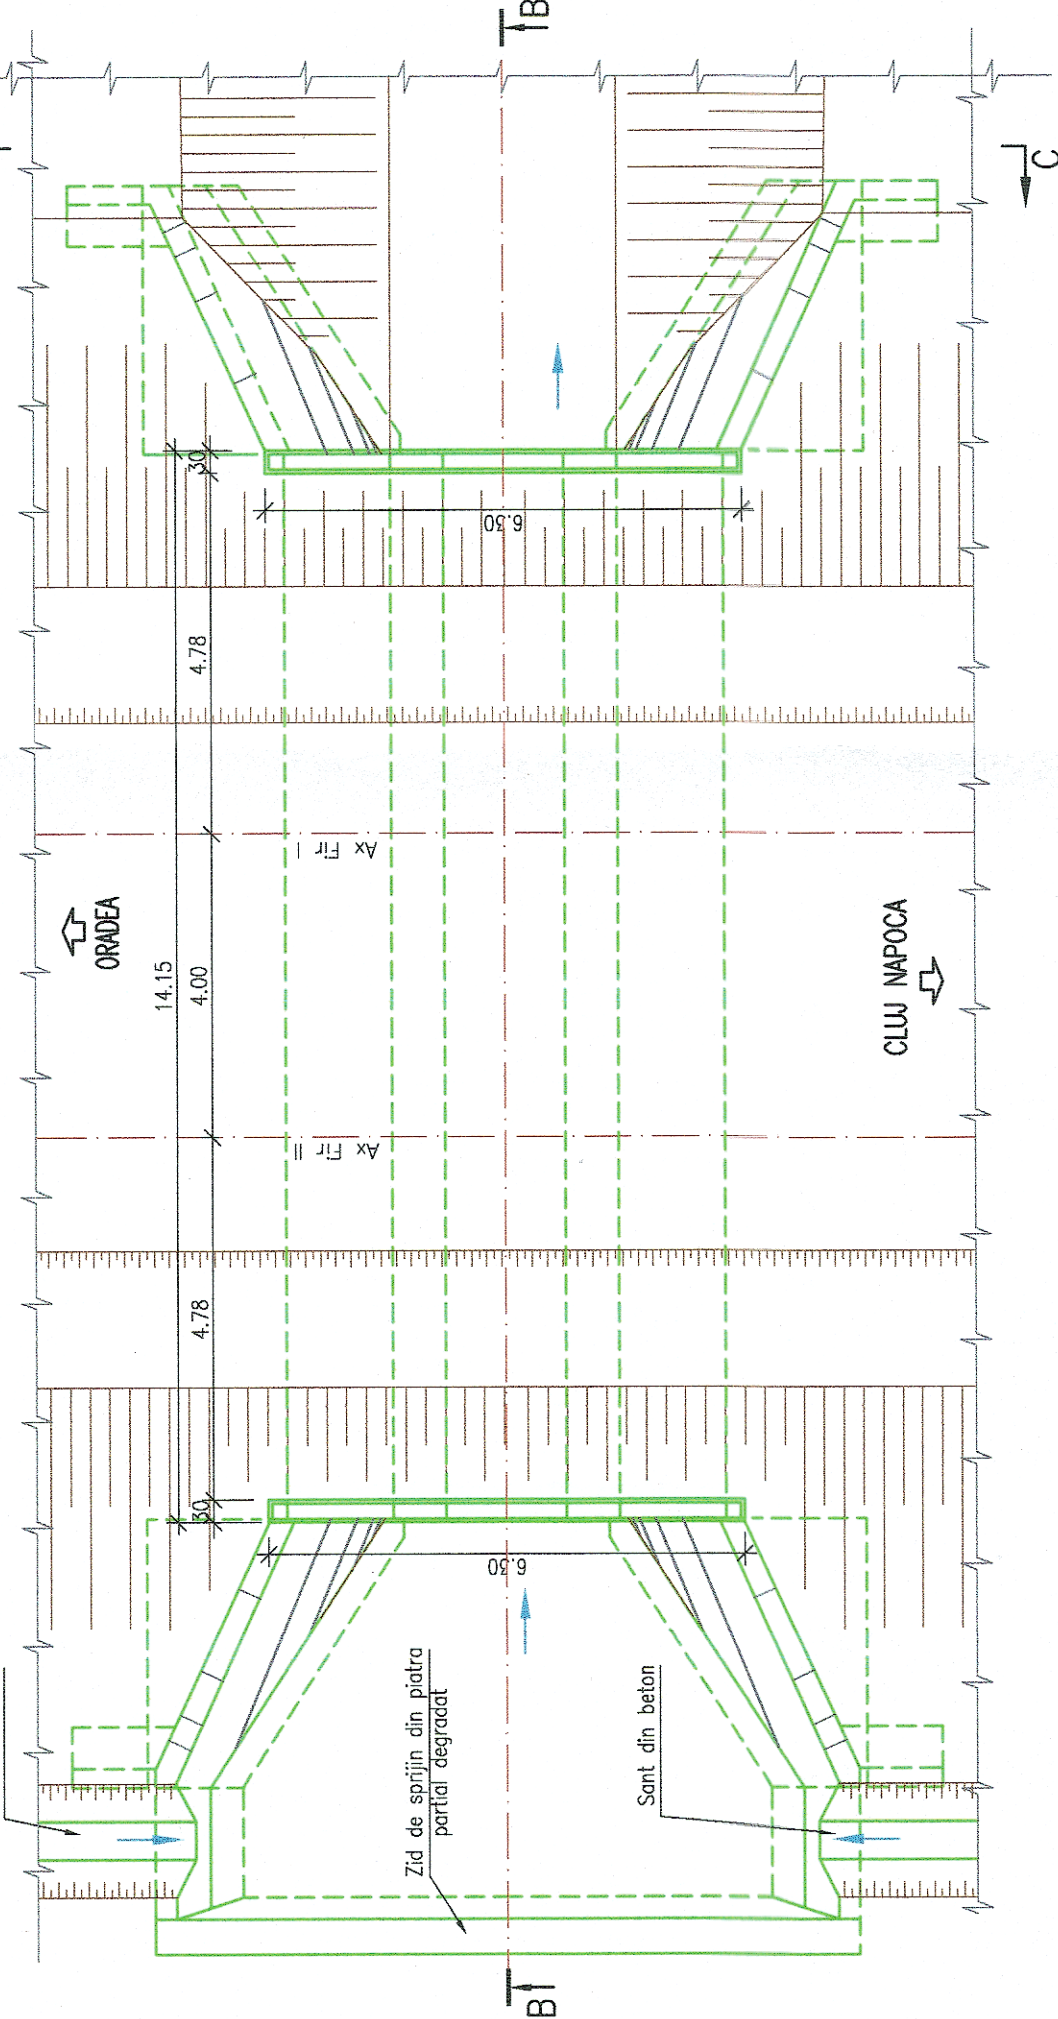


VEDERE C-C

Sc. 1:100

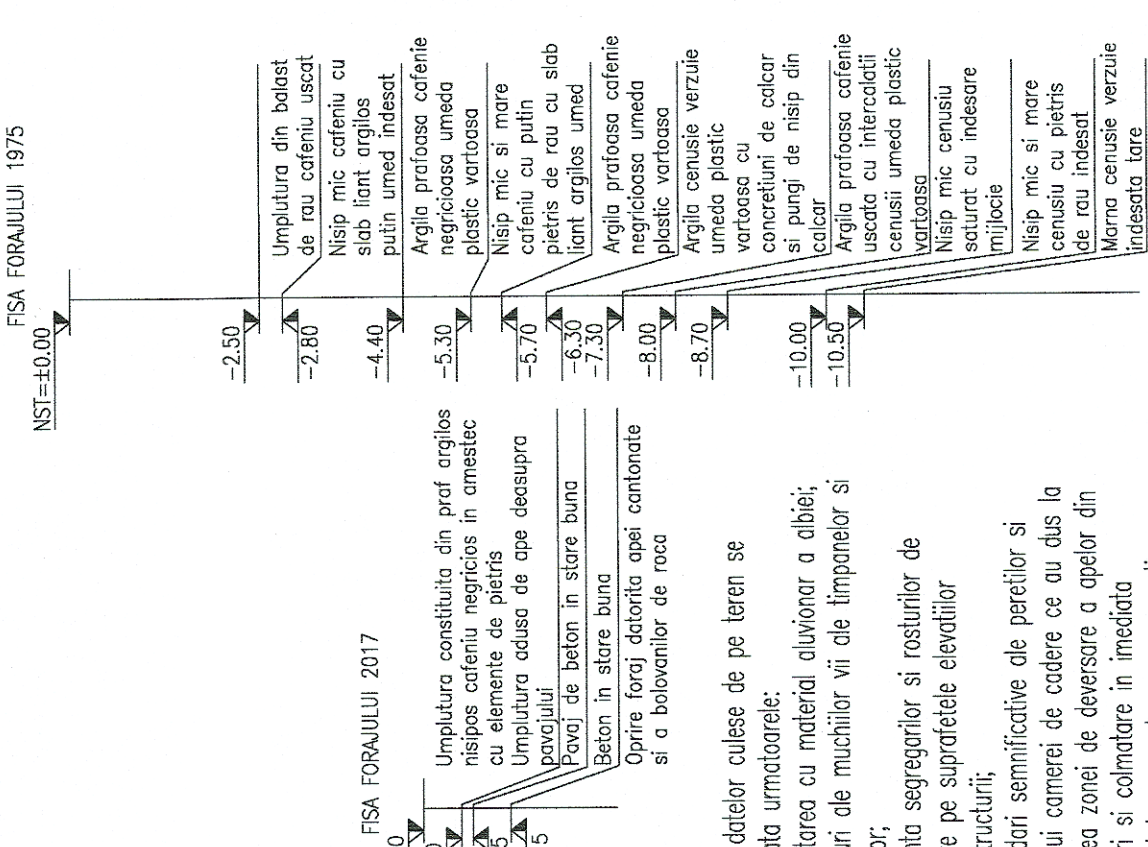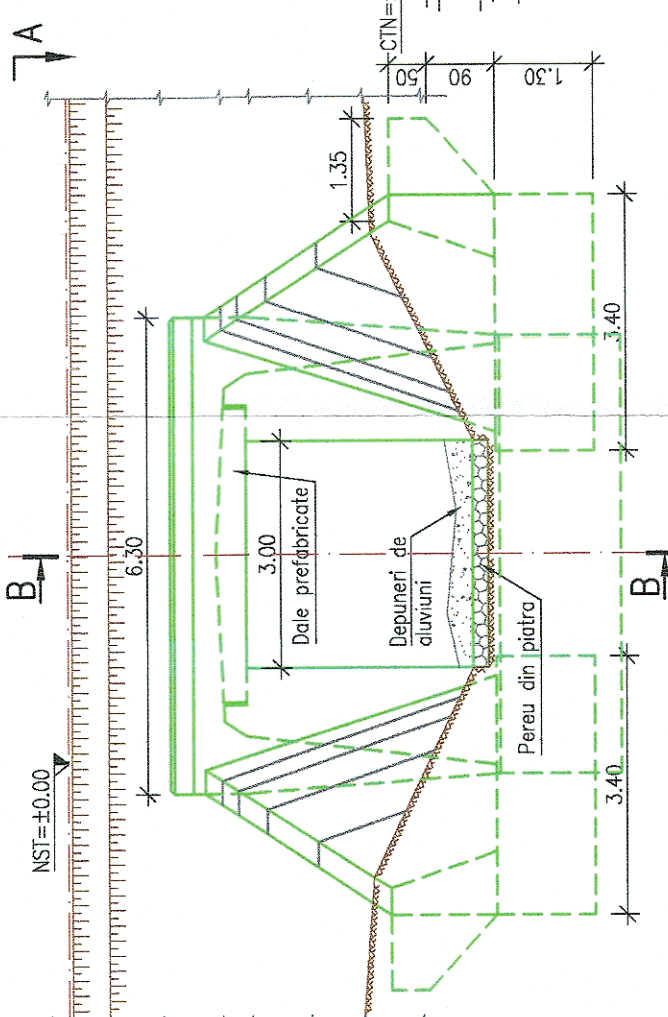

NOTA:

- I. Prezentul plan a fost realizat avand la baza urmatoarele date:
 - date puse la dispozitie de beneficiar (fisa podetului)
 - date culesse de pe teren cu ocazia vizitarii obiectivului (masuratori, fotografii relevante)
 - studiu topografic realizat in anul 2017;
 - studiu geotehnic realizat in anul 2017;
- Forajele geotehnice trecute pe plan sunt preluate din planurile puse la dispozitie de catre beneficiar si din studiul geotehnic actual.
- II. Constatari:
 - a) Conform fisei podetului se constata urmatoarele:
 - podetul de cale dubla, este alcătuit din dale prefabricate de beton armat;
 - pe zona podetului liniile c.f. sunt electrificate, cu profil transversal de rambler;
 - racordarea cu terasamentul in amonte si aval este realizata cu aripi de beton monolit acoperite cu vegetatie;
 - b) Conform datelor culesse de pe teren se constata urmatoarele:
 - colmatarea cu material aluvionar a albiei;
 - ciobituri ale muchiilor vii ale timpanelor si culeelor;
 - prezenta segregarilor si rosturilor de turnare pe suprafețele elevatiilor infrastructurii;
 - degradari semnificative ale peretilor si pereului camerei de cadere ce au dus la afuarea zonei de deversare a apelor din santuri si colmatare in imediata vecinatate a acestora ce se continua pana in zona centrala a intradosului podetului.

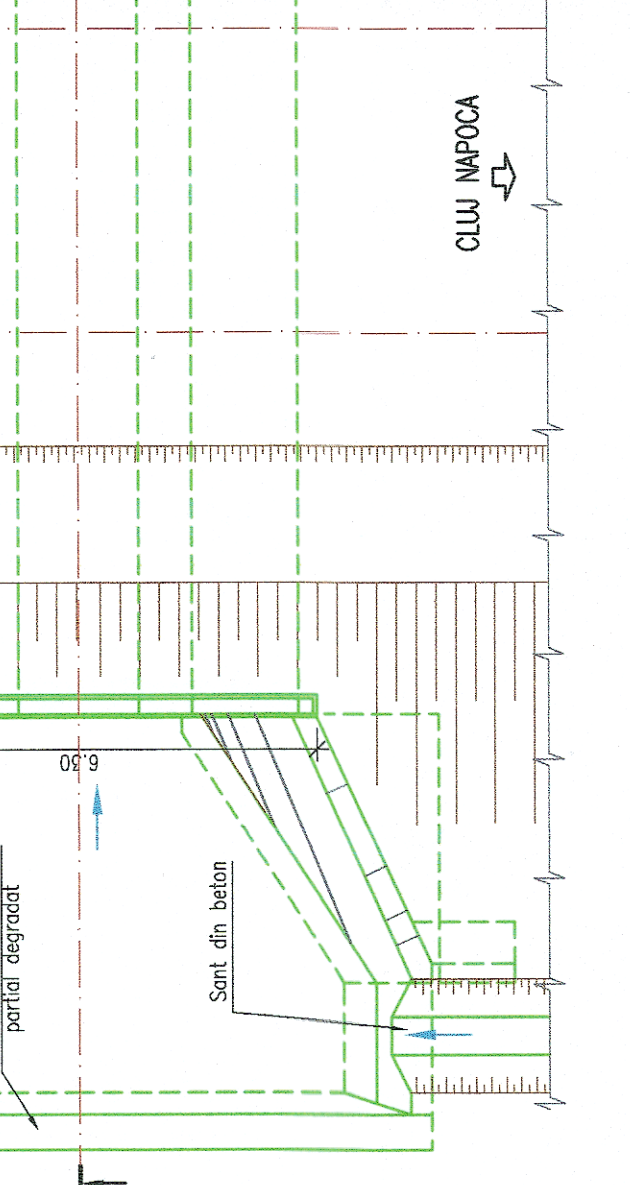

PROIECTANT:	ING. CLAUDIU NEDEIANU	SEMNATURA	
ASOCIEREA:	ING. CRISTINA VARA-OROS	SEMNATURA	
EXPERT SECUNDAR	ING. STELIAN VARA-OROS	SEMNATURA	
EXPERT PRINCIPAL			
CEC/MP			
DATA:	11.2017	SCARA:	1:100
EXEMPLAR NR.:		COD PLAN:	ET 36 L0 03 Pd004 002 000

GUVERNUL ROMÂNIEI P.O.I.M. COMPANIA NAȚIONALĂ DE CĂI FERATE C.N.C.F. "C.F.R." S.A.

PROIECT FINANȚAT DE UNIUNEA EUROPEANĂ

REACTUALIZARE STUDIULUI DE FEZABILITATE PENTRU "ELECTRIFICAREA ȘI REABILITAREA LINIEI DE CALE FERATĂ CLUJ - ORADEA - EPISCOPIA BIHOR"

JUDEȚUL CLUJ
PODET KM 504+693
RELEVEU

PODURI ȘI PODEȚE