




SECTIUNE B-B
Sc. 1:100

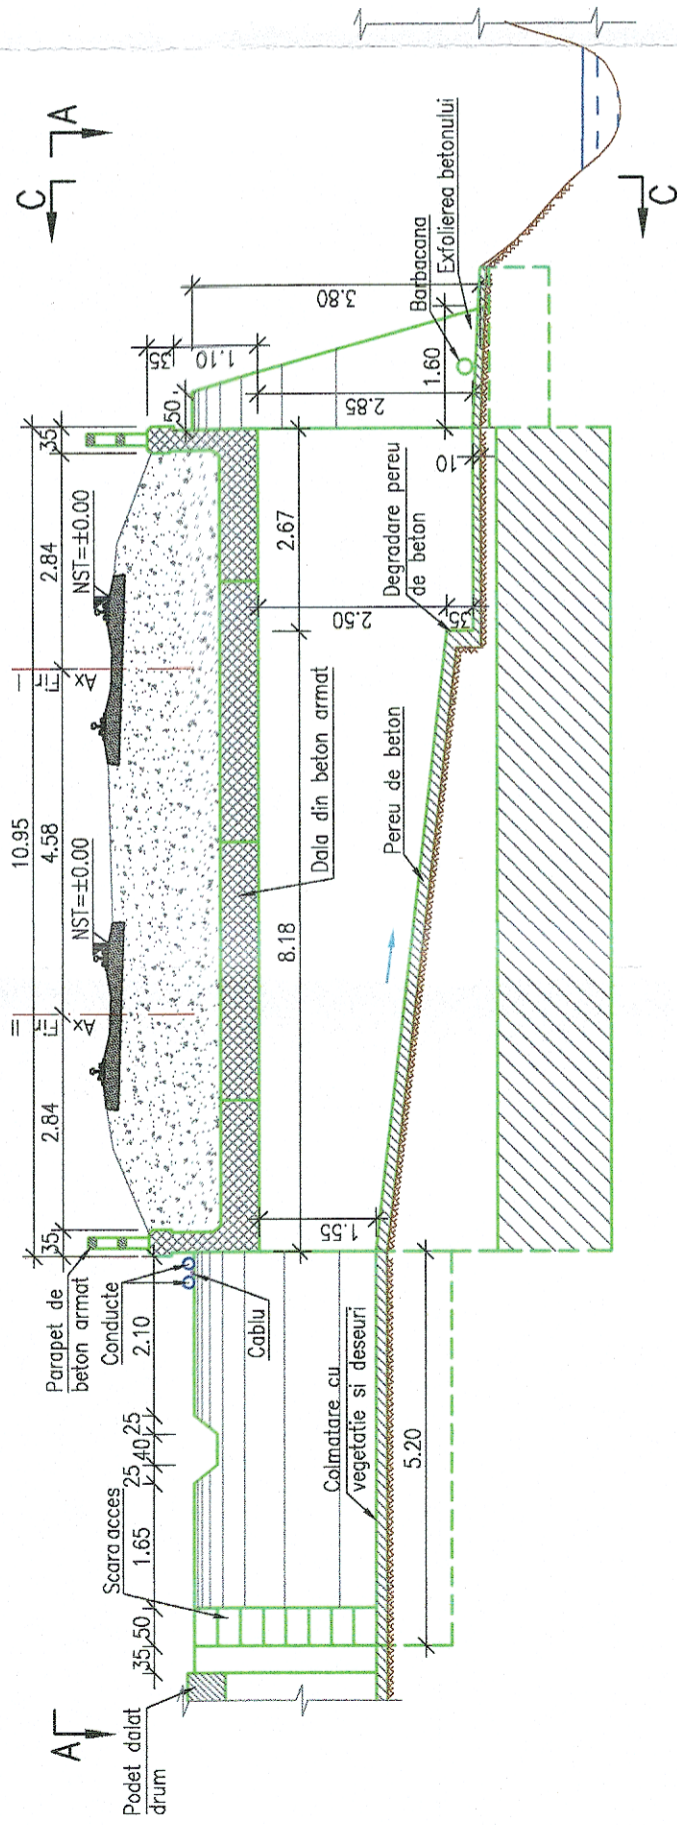

VEDERE A-A
Sc. 1:100

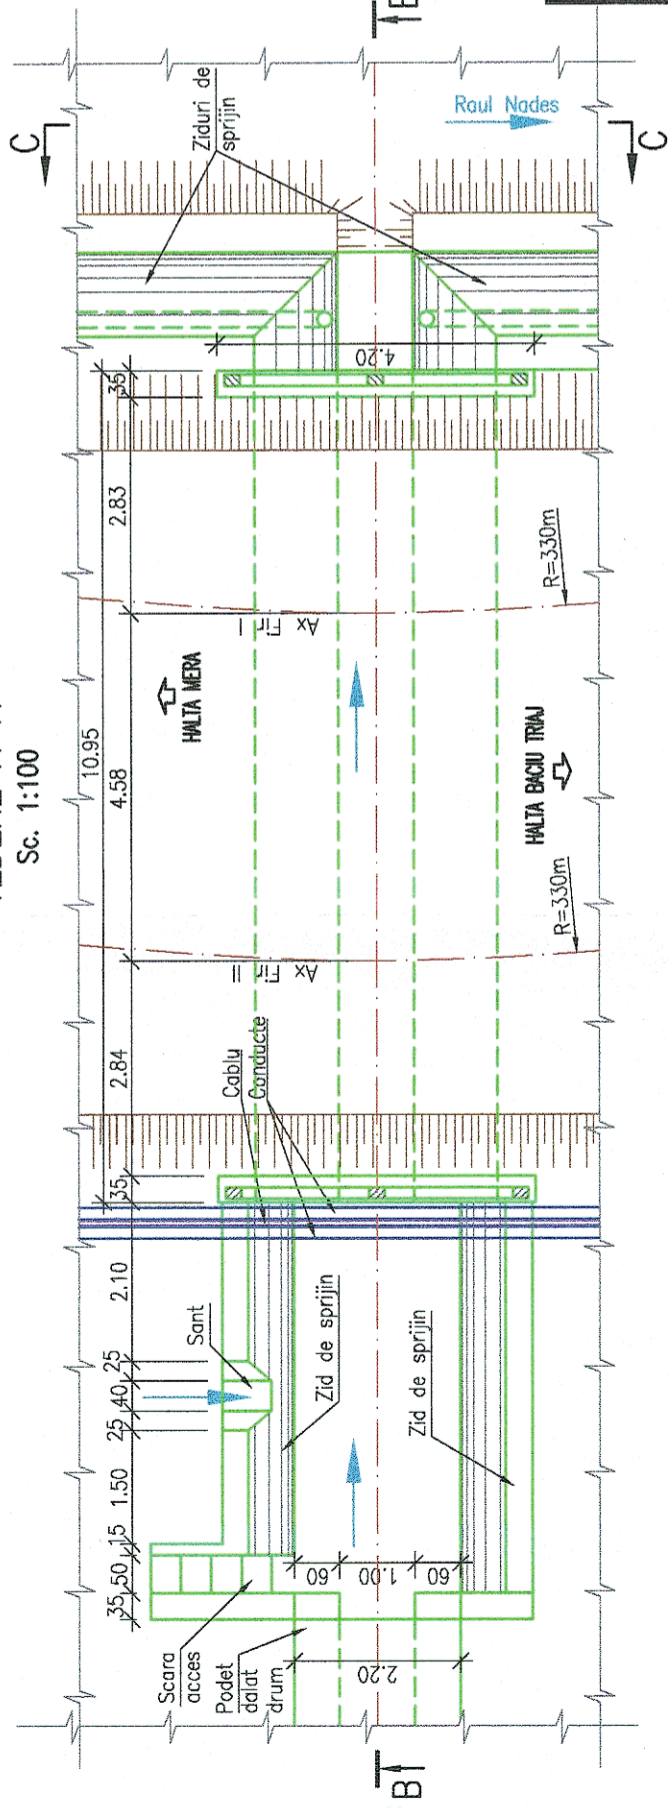

VEDERE C-C
Sc. 1:100

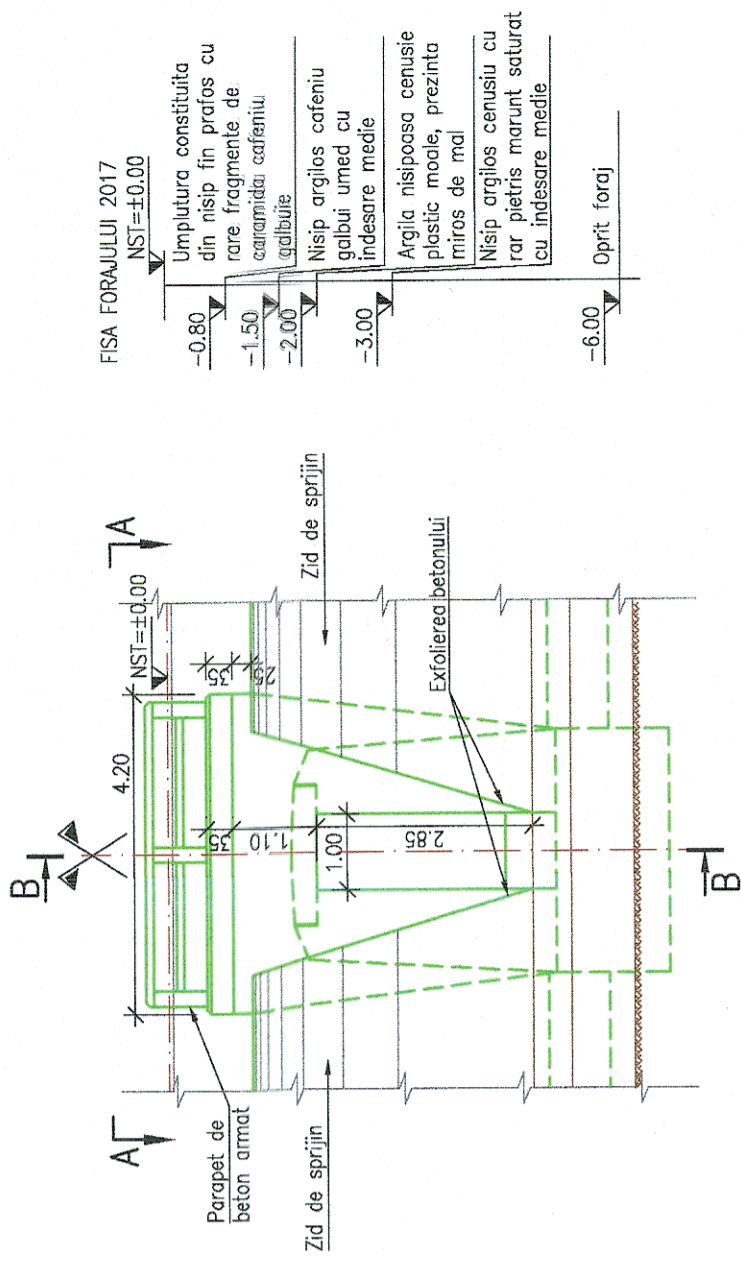

FISA FORAJULUI 2017
NST=±0.00

Umplutura constituita din nisip fin prafos cu rare fragmente de caramida: cafeniu galbuie

Nisip argilos cafeniu galbui umed cu indesare medie

Argila nisipoasa cenusie plastic moale, prezinta miros de rai

Nisip argilos cenusiu cu rar pietris marunt saturat cu indesare medie

Oprit foraj

- NOTA:
- Prezentul plan a fost realizat avand la baza urmatoarele date:
 - date puse la dispozitie de beneficiar (fisa podetului)
 - date culesse de pe teren cu ocazia vizitarii obiectivului (masuratori, fotografii relevante)
 - studiu topografic realizat in anul 2017;
 - studiu geotehnic realizat in anul 2017;
 - Forajul geotehnic trecut pe plan este preluat din studiul geotehnic actual.
 - Constatari:
 - Conform fisei podetului se constata urmatoarele:
 - podetul de cale dubla, este alcătuit din dale de beton armat;
 - pe zona podetului liniile c.f. sunt neelectificate, cu profil transversal de rambleu;
 - racordarea cu terasamentul in amonte si aval este realizata cu ziduri de sprijin;
 - Conform datelor culesse de pe teren se constata urmatoarele:
 - colmatarea cu vegetatie si deseuri a albiei amonte;
 - ciobituri ale muchiilor vii ale timpanelor, culeelor, zidurilor de sprijin amonte si parapetilor;
 - zidurile de sprijin din aval prezinta suprafete cu beton faianțat, exfoliat si la partea inferioara zone cu beton dislocat;
 - peruul de beton de la intradosul podetului prezinta zone fisurate si dislocate.

 GUVERNUL ROMÂNIEI		 P.O.I.M.		 PROIECT FINANȚAT DE UNIUNEA EUROPEANĂ	
 COMPANIA NAȚIONALĂ DE CĂI FERATE C.N.C.F. "C.F.R." S.A.		DENUMIRE PROIECT: REACTUALIZARE STUDIU DE FEZABILITATE PENTRU "ELECTRIFICAREA ȘI REABILITAREA LINIEI DE CALE FERATĂ CLUJ - ORADEA - EPISCOPIA BIHOR"		PODURI ȘI PODEȚE	
PROIECTANT: acciona & INGENIERIA		DENUMIRE PLAN: JUDEȚUL CLUJ PODEȚ KM 508+117 RELEVU		COD PLAN:	
EXPERT SECUNDAR: ing. Claudia NEDEIANU		SEMINATURA: [Signature]		EXEMPLAR NR.:	
EXPERT PRINCIPAL: ing. Cristiana VARĂ-OROS		SCARA: 1:100		ET 36 L0 04 Pd006 002 000	
CEC/MP: ing. Stelian VARĂ-OROS		DATA: 11.2017		EXEMPLAR NR.:	