ELEVATIE B–B
Sc. 1:100

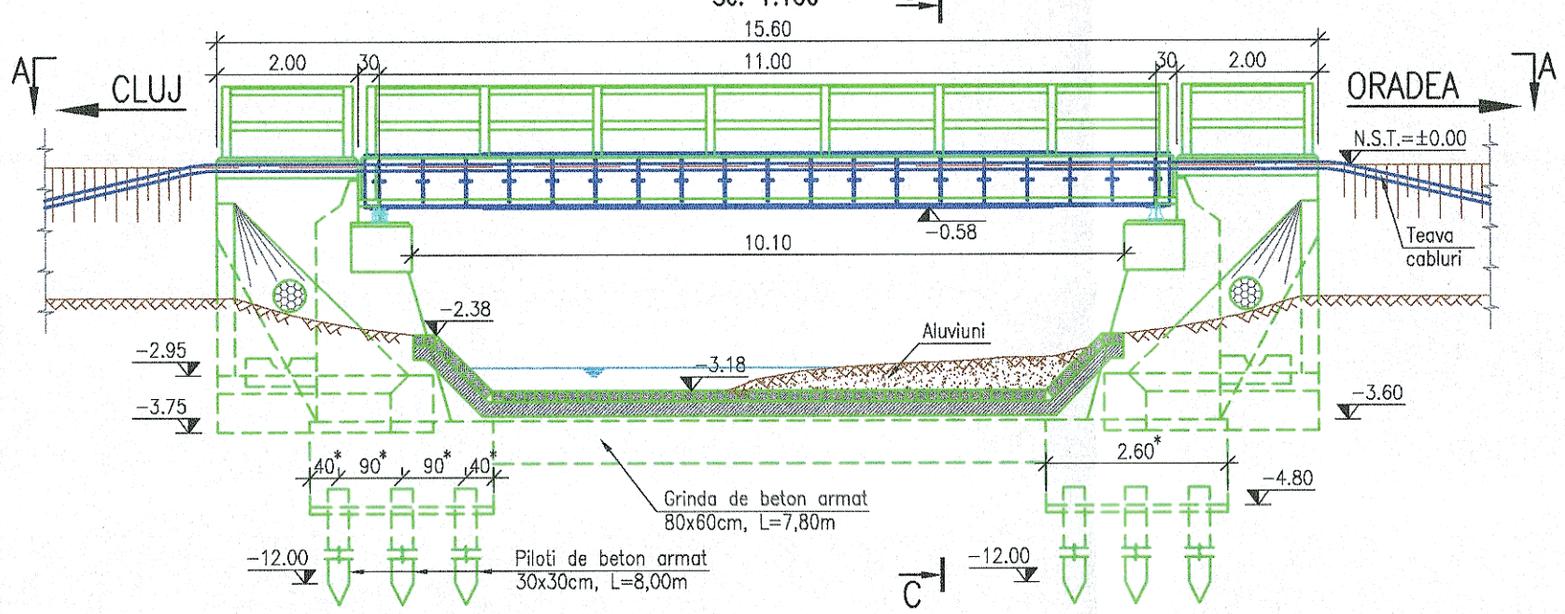

VEDERE PLANA A–A
Sc. 1:100

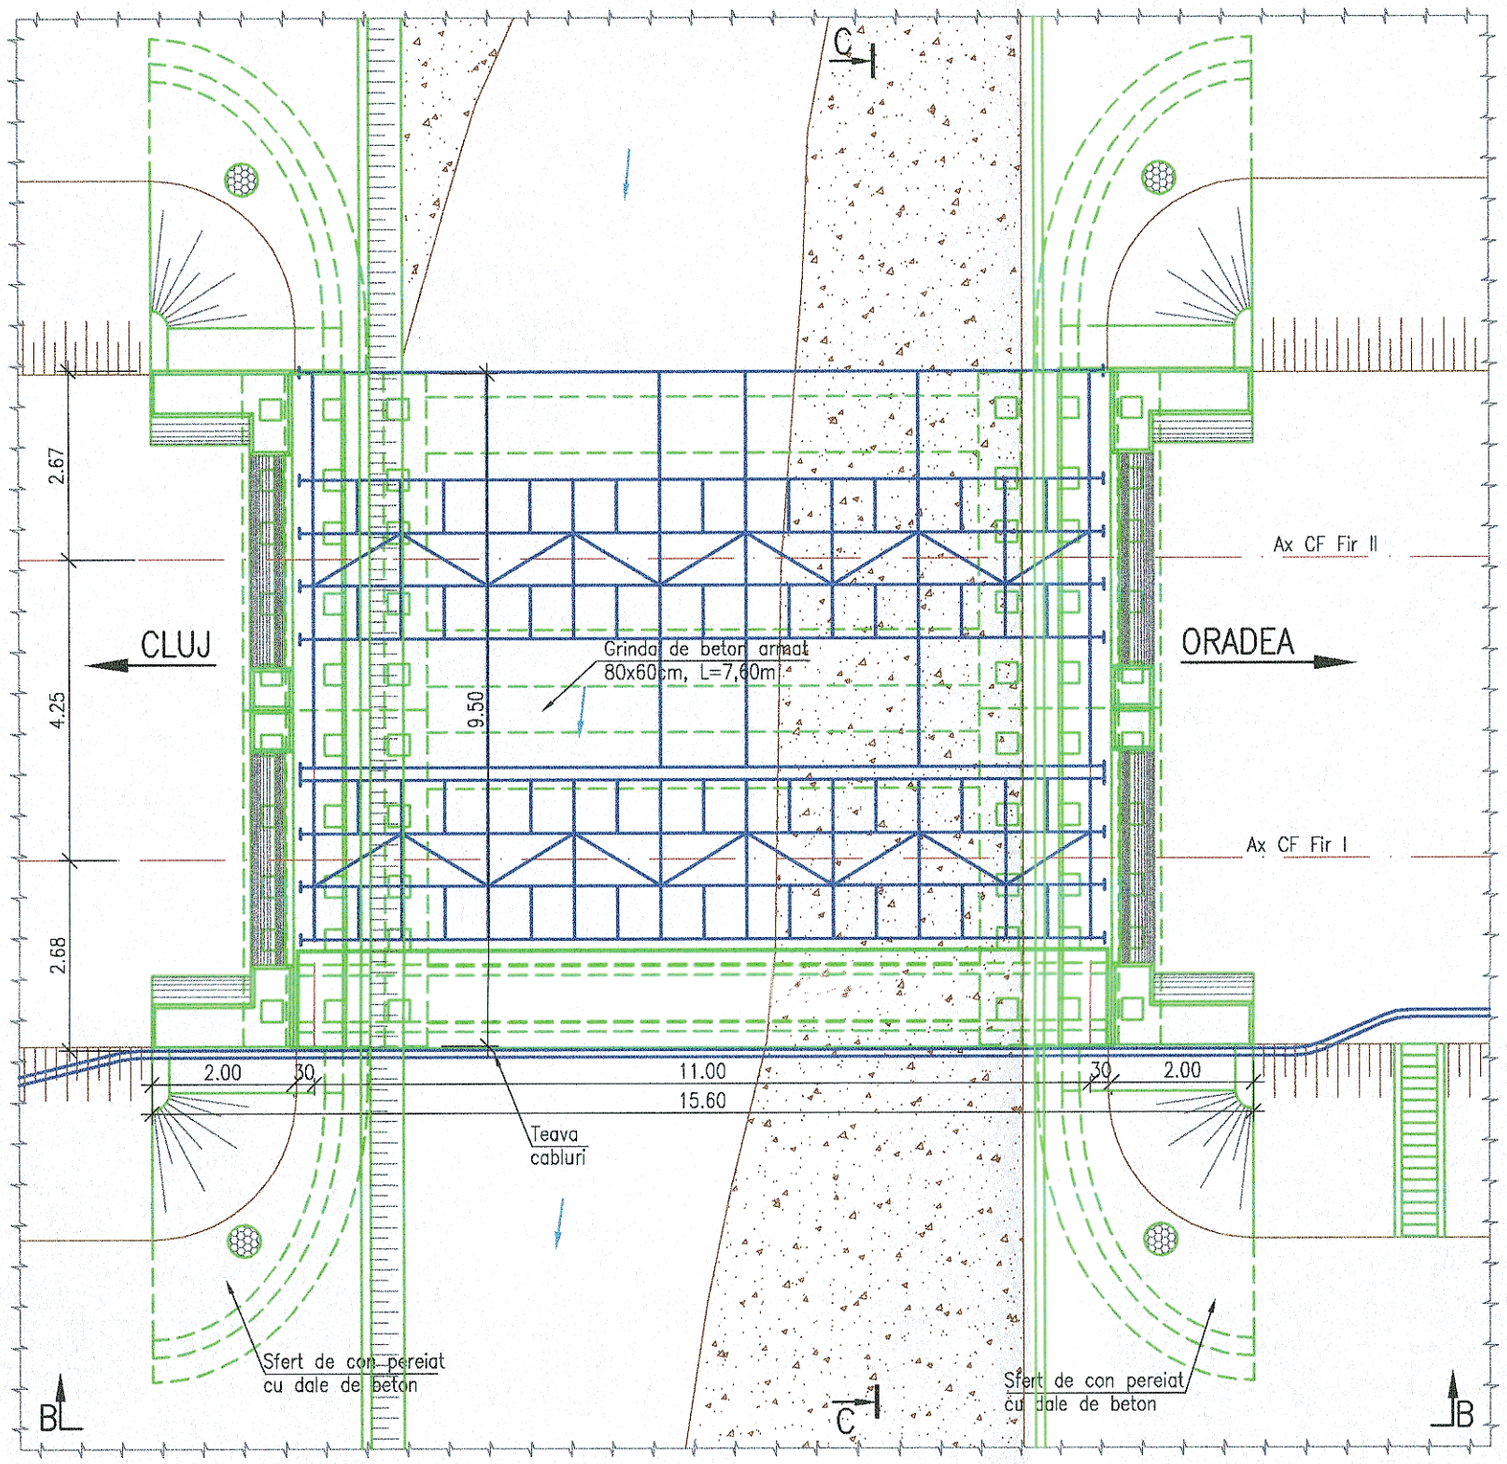

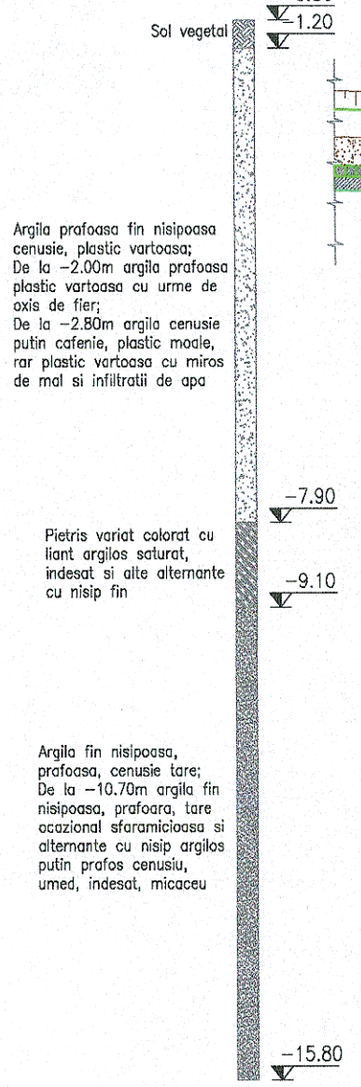

SECTIUNE TRANSVERSALA C–C
Sc. 1:100

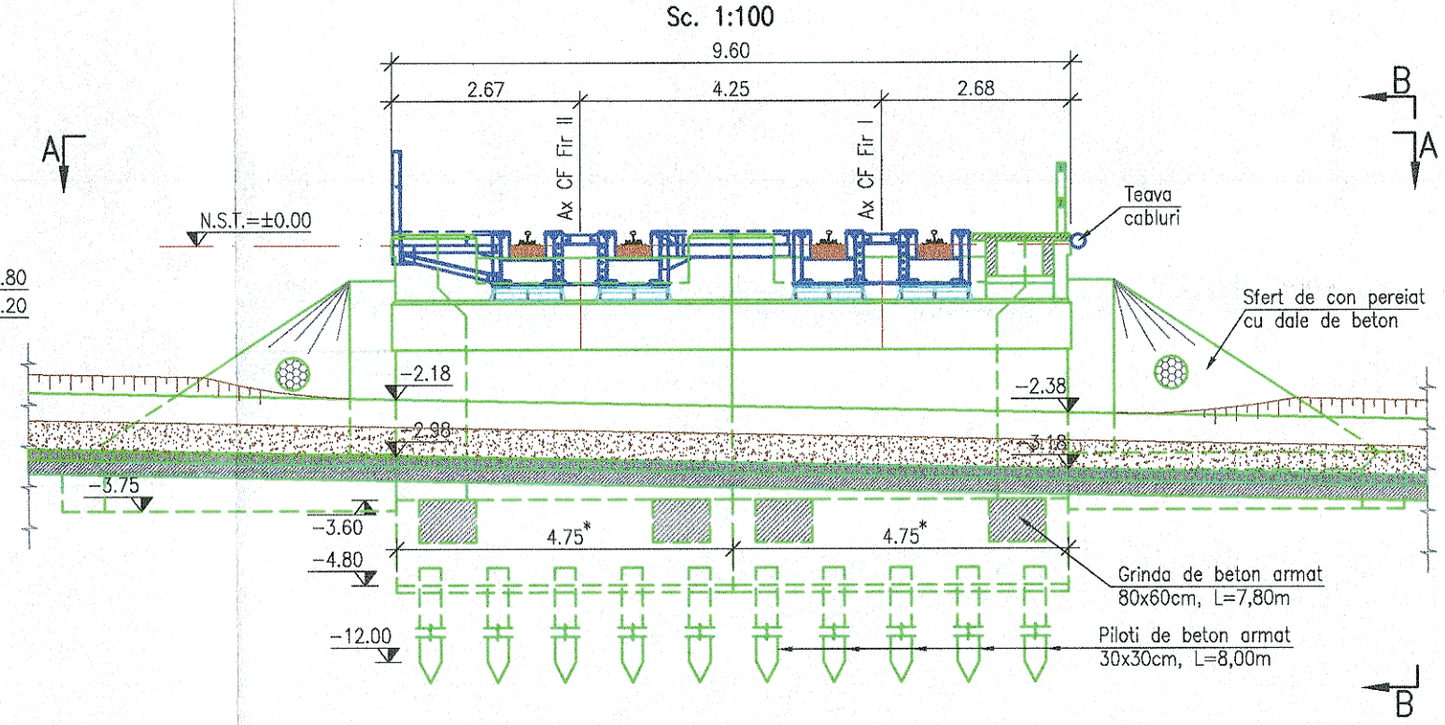

NOTA:

I. Prezentul plan a fost realizat avand la baza urmatoarele date:

- Date puse la dispozitie de Beneficiar (fisa podului si proiectul tehnic de dublare realizat de I.P.C.F. – Atelier Poduri I in anul 1972);
- Date culese de pe teren cu ocazia vizitarii obiectivului (masuratori, fotografii relevante);
- Studiu topografic realizat in anul 2017;
- Studiu geotehnic realizat in anul 2017;

Cotele de fundare trecute pe plan sunt preluate din planurile proiectului de dublare a liniei realizate in anul 1972.

Dimensiunile marcate cu "*" sunt preluate din datele puse la dispozitie de Beneficiar.

Forajul geotehnic trecut pe plan este preluat din studiul geotehnic actual.

II. Descriere Pod:

- Cota de fundare (indirecta): -12.00m fata de N.S.T.–pentru culeea Cluj-Napoca;
  -12.00m fata de N.S.T.–pentru culeea Oradea;
- Natura terenului de fundare: Argila fin nisipoasa, prafoasa, cenusie tare;

III. Constatari facute pe teren si in fisa Podului;

-segregari ale betonului la elevatiile culeelor si fisuri;

-degradare pronuntata a betonului la bancheta cuziletilor a culeei Oradea;

-fisuri si degradare a betonului la parapetul de beton de pe firul [illegible];

-pete de rugina la diafragmele transversale si la antretoaze, in special la partea inferioara.

RADU ANDREI IONUȚ * EXPERT TEHNIC * Nr: 08876 A4, B2

Sectiune Grinda geamana
Sc. 1:20

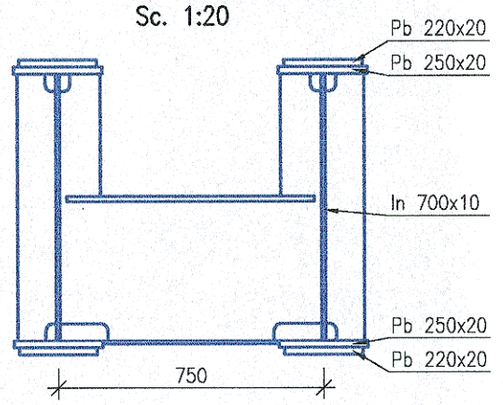

GUVERNUL ROMÂNIEI | P.O.I.M. Instrumente Structurale 2014-2020 | PROIECT FINANȚAT DE UNIUNEA EUROPEANĂ – UNIUNEA EUROPEANĂ

BENEFICIAR: COMPANIA NAȚIONALĂ DE CĂI FERATE C.N.C.F. "C.F.R." S.A.

PROIECTANT: ASOCIEREA: acciona Ingeniería & B

DENUMIRE PROIECT: REACTUALIZARE STUDIU DE FEZABILITATE PENTRU "ELECTRIFICAREA ȘI REABILITAREA LINIEI DE CALE FERATĂ CLUJ - ORADEA - EPISCOPIA BIHOR"

	NUME	SEMNATURA
EXPERT SECUNDAR	Ing. Andrei RADU	
EXPERT PRINCIPAL	Ing. Cristina VARĂ-OROS	
CEC/MP	Ing. Stelian VARĂ-OROS	

OBIECT: PODURI ȘI PODEȚE

DENUMIRE PLAN: JUDEȚUL CLUJ, POD KM 519+752, RELEVEU

DATA: 11.2017 | SCARA: 1:20, 1:100 | EXEMPLAR NR.:

COD PLAN: ET 36 L0 06 P004 002 000