



**CONDUCTA TRANSPORT GAZE NATURALE (TRANSGAZ) EXISTENTA**

A					
Indice	Data	Modificare	Proiectant	Aprobat	Aprobat
 <b>GUVERNUL ROMÂNIEI</b>		<b>P.O.I.M.</b> 		<b>PROIECT FINANȚAT DE UNIUNEA EUROPEANĂ</b> 	
<b>BENEFICIAR:</b>  <b>COMPANIA NAȚIONALĂ DE CĂI FERATE C.N.C.F. "C.F.R." S.A.</b>					
<b>PROIECTANT ASOCIEREA:</b>  <b>acciona</b> & 			<b>LUCRARE:</b> <b>ELECTRIFICAREA ȘI REABILITAREA LINIEI DE CALE FERATĂ CLUJ - ORADEA - EPISCOPIA BIHOR</b>		
PROIECTAT	ing. Andrei RADU			<b>JUDEȚUL CLUJ</b> <b>PLAN INCADRARE IN ZONA</b> <b>AMPLASAMENT CONDUCTE TRANSPORT GAZE NATURALE TRANSGAZ</b>	
VERIFICAT	ing. Claudiu NEDEIANU			<b>DENUMIRE PLAN:</b>	
EXPERT CHEIE PODURI	ing. Cristina VARĂ-OROS			<b>EXEMPLAR NR.:</b>	
<b>DATA:</b> <b>10.2017</b>		<b>SCARA:</b>		<b>FAZA PROIECT:</b> <b>AVIZE</b>	<b>NUMAR PROIECT:</b> <b>36</b>
Este interzisă copierea, multiplicarea și împrumutarea documentației fără aprobarea scrisă a S.C. BAICONS IMPEX S.R.L. București				<b>NUMAR PLAN:</b> <b>01</b>	

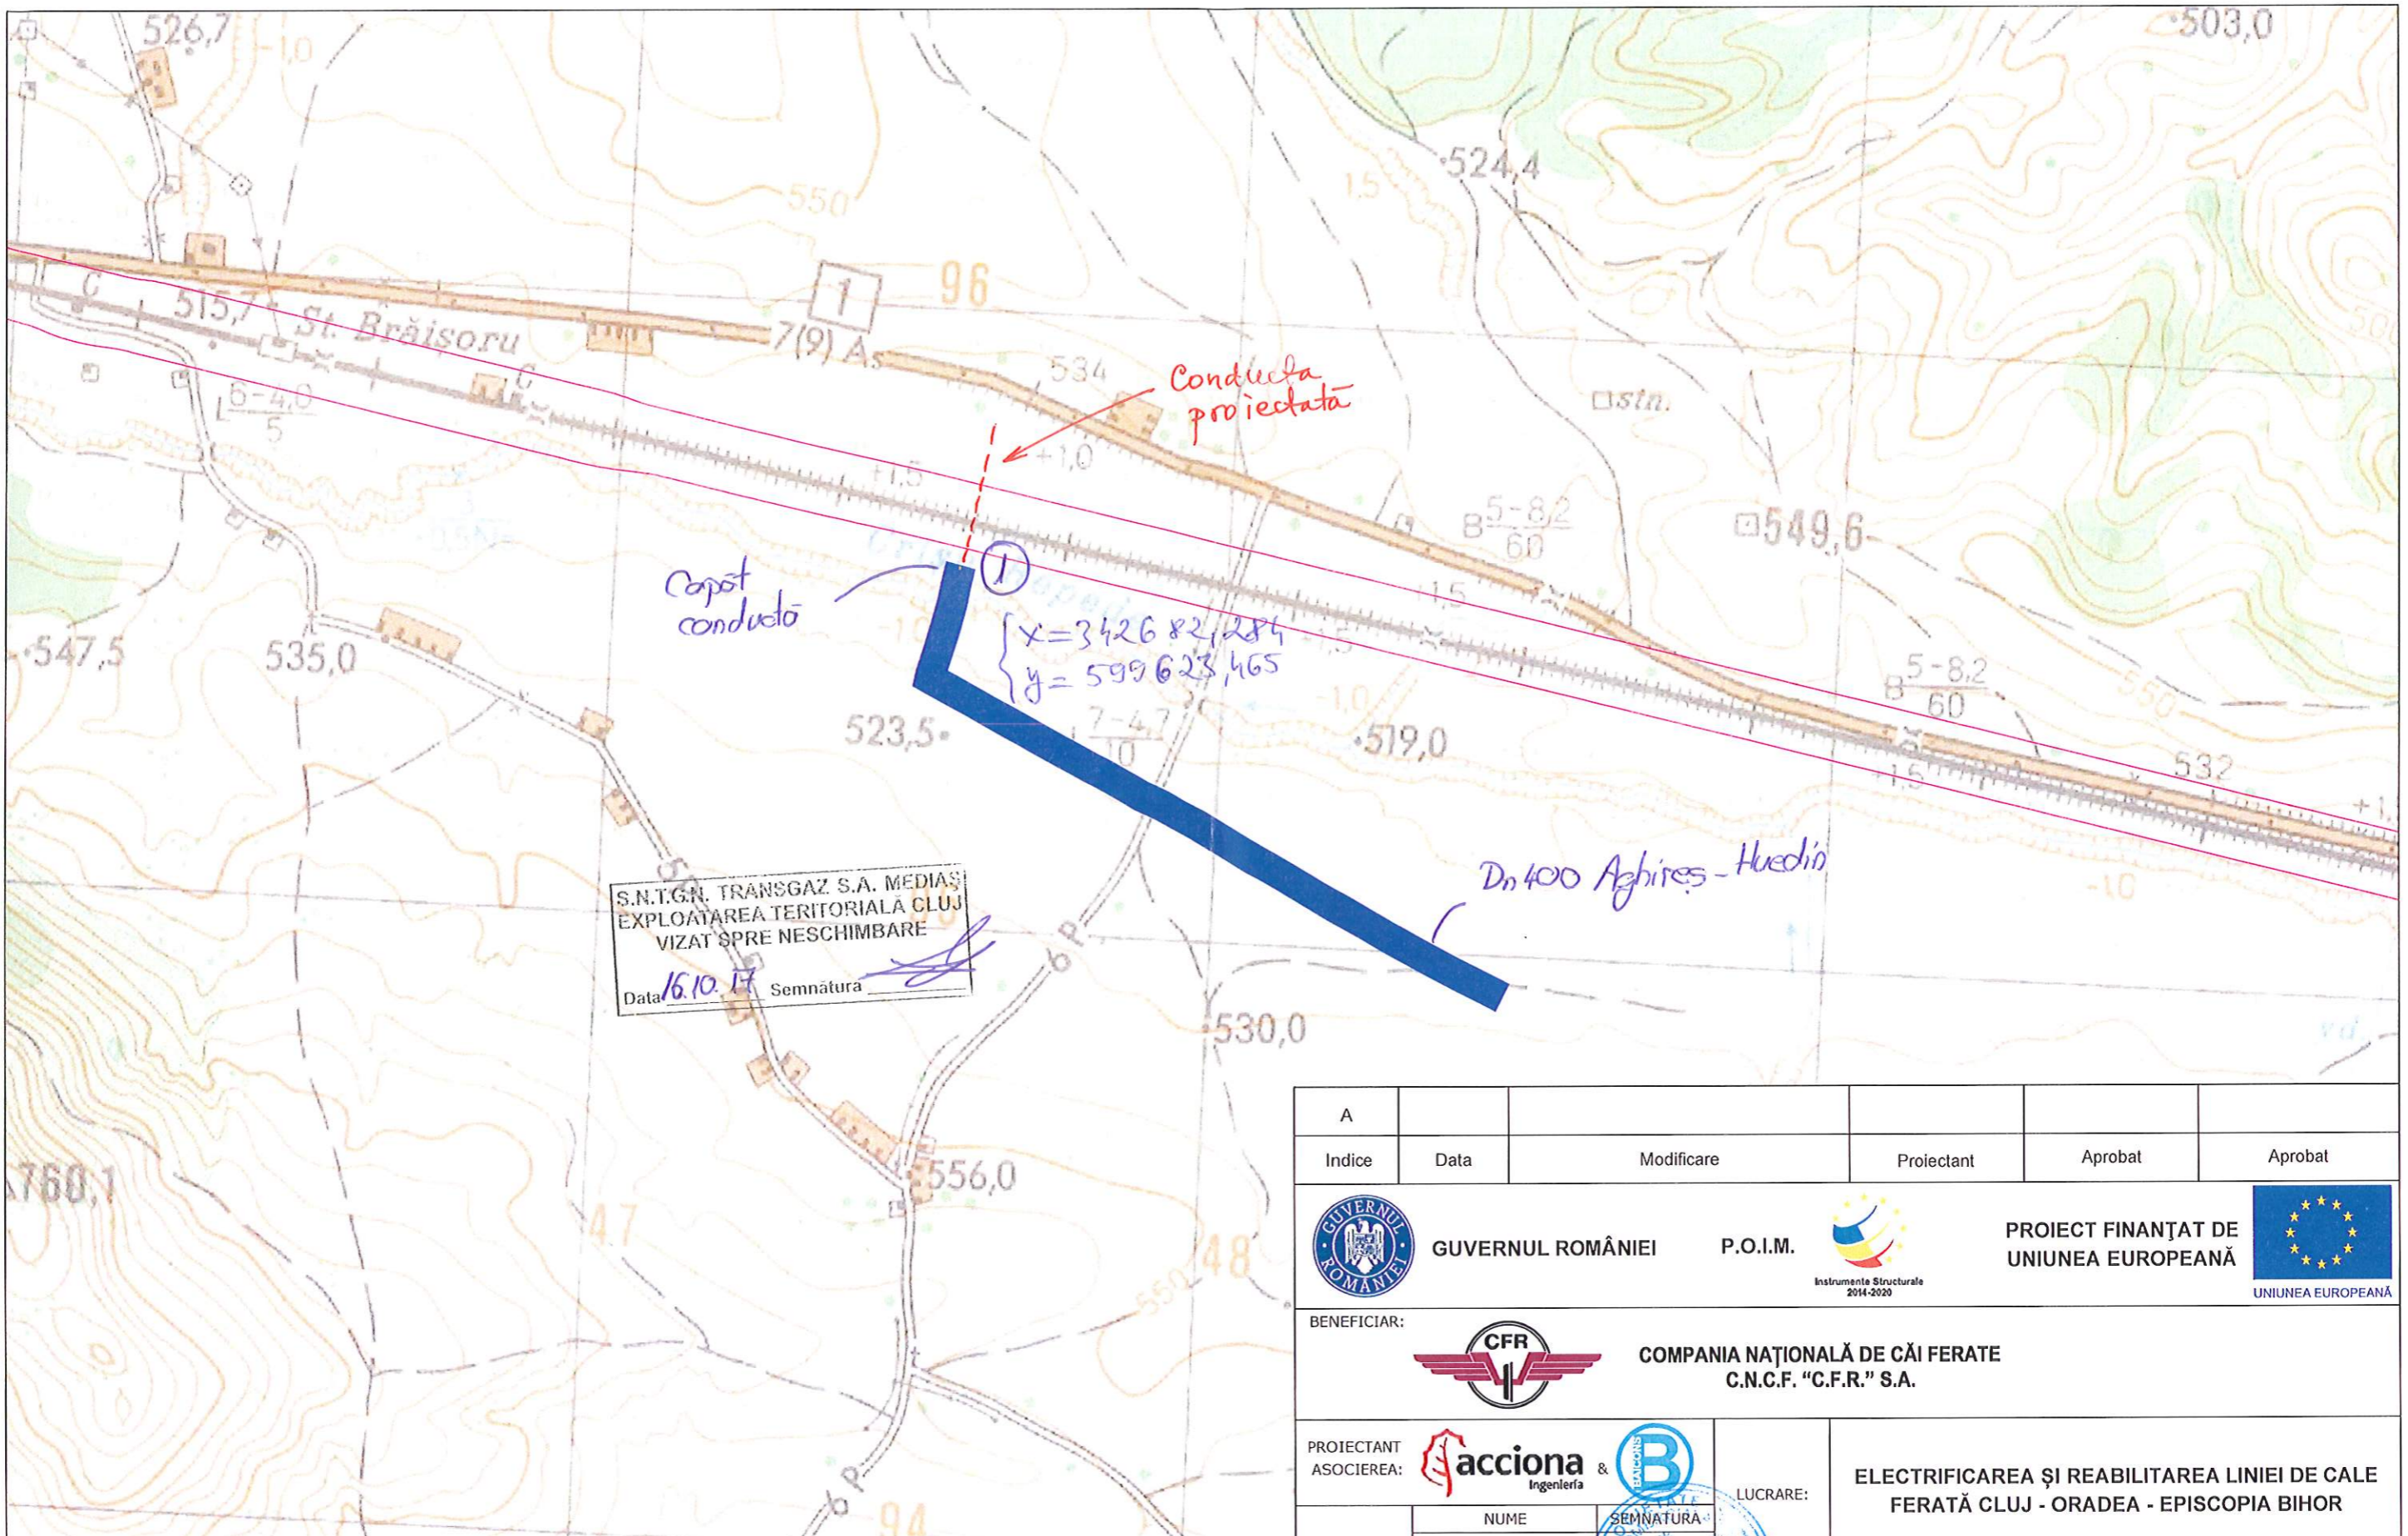


**CONDUCTA TRANSPORT GAZE NATURALE (TRANSGAZ) EXISTENTA**

A	Indice	Data	Modificare	Proiectant	Aprobat	Aprobat
<b>GUVERNUL ROMÂNIEI</b>		<b>P.O.I.M.</b>		<b>PROIECT FINANȚAT DE UNIUNEA EUROPEANĂ</b>		
<b>BENEFICIAR:</b> <b>COMPANIA NAȚIONALĂ DE CĂI FERATE C.N.C.F. "C.F.R." S.A.</b>						
<b>PROIECTANT ASOCIEREA:</b>			<b>LUCRARE:</b> <b>ELECTRIFICAREA ȘI REABILITAREA LINIEI DE CALE FERATĂ CLUJ - ORADEA - EPISCOPIA BIHOR</b>			
<b>PROIECTAT</b>		<b>NUME</b> ing. Andrei RADU		<b>SEMNAȚURA</b>		
<b>VERIFICAT</b>		<b>NUME</b> ing. Claudiu NEDEIANU		<b>SEMNAȚURA</b>		
<b>EXPERT CHEIE PODURI</b>		<b>NUME</b> ing. Cristina VARĂ-OROS		<b>SEMNAȚURA</b>		
<b>DATA:</b> 10.2017		<b>SCARA:</b> 1:10.000		<b>EXEMPLAR NR.:</b>		<b>NUMAR PLAN:</b> 01
<b>FAZA PROIECT:</b> AVIZE				<b>NUMAR PROIECT:</b> 36		
<small>Este interzisă copierea, multiplicarea și împrumutarea documentației fără aprobarea scrisă a S.C. BAICONS IMPEX S.R.L. București</small>						

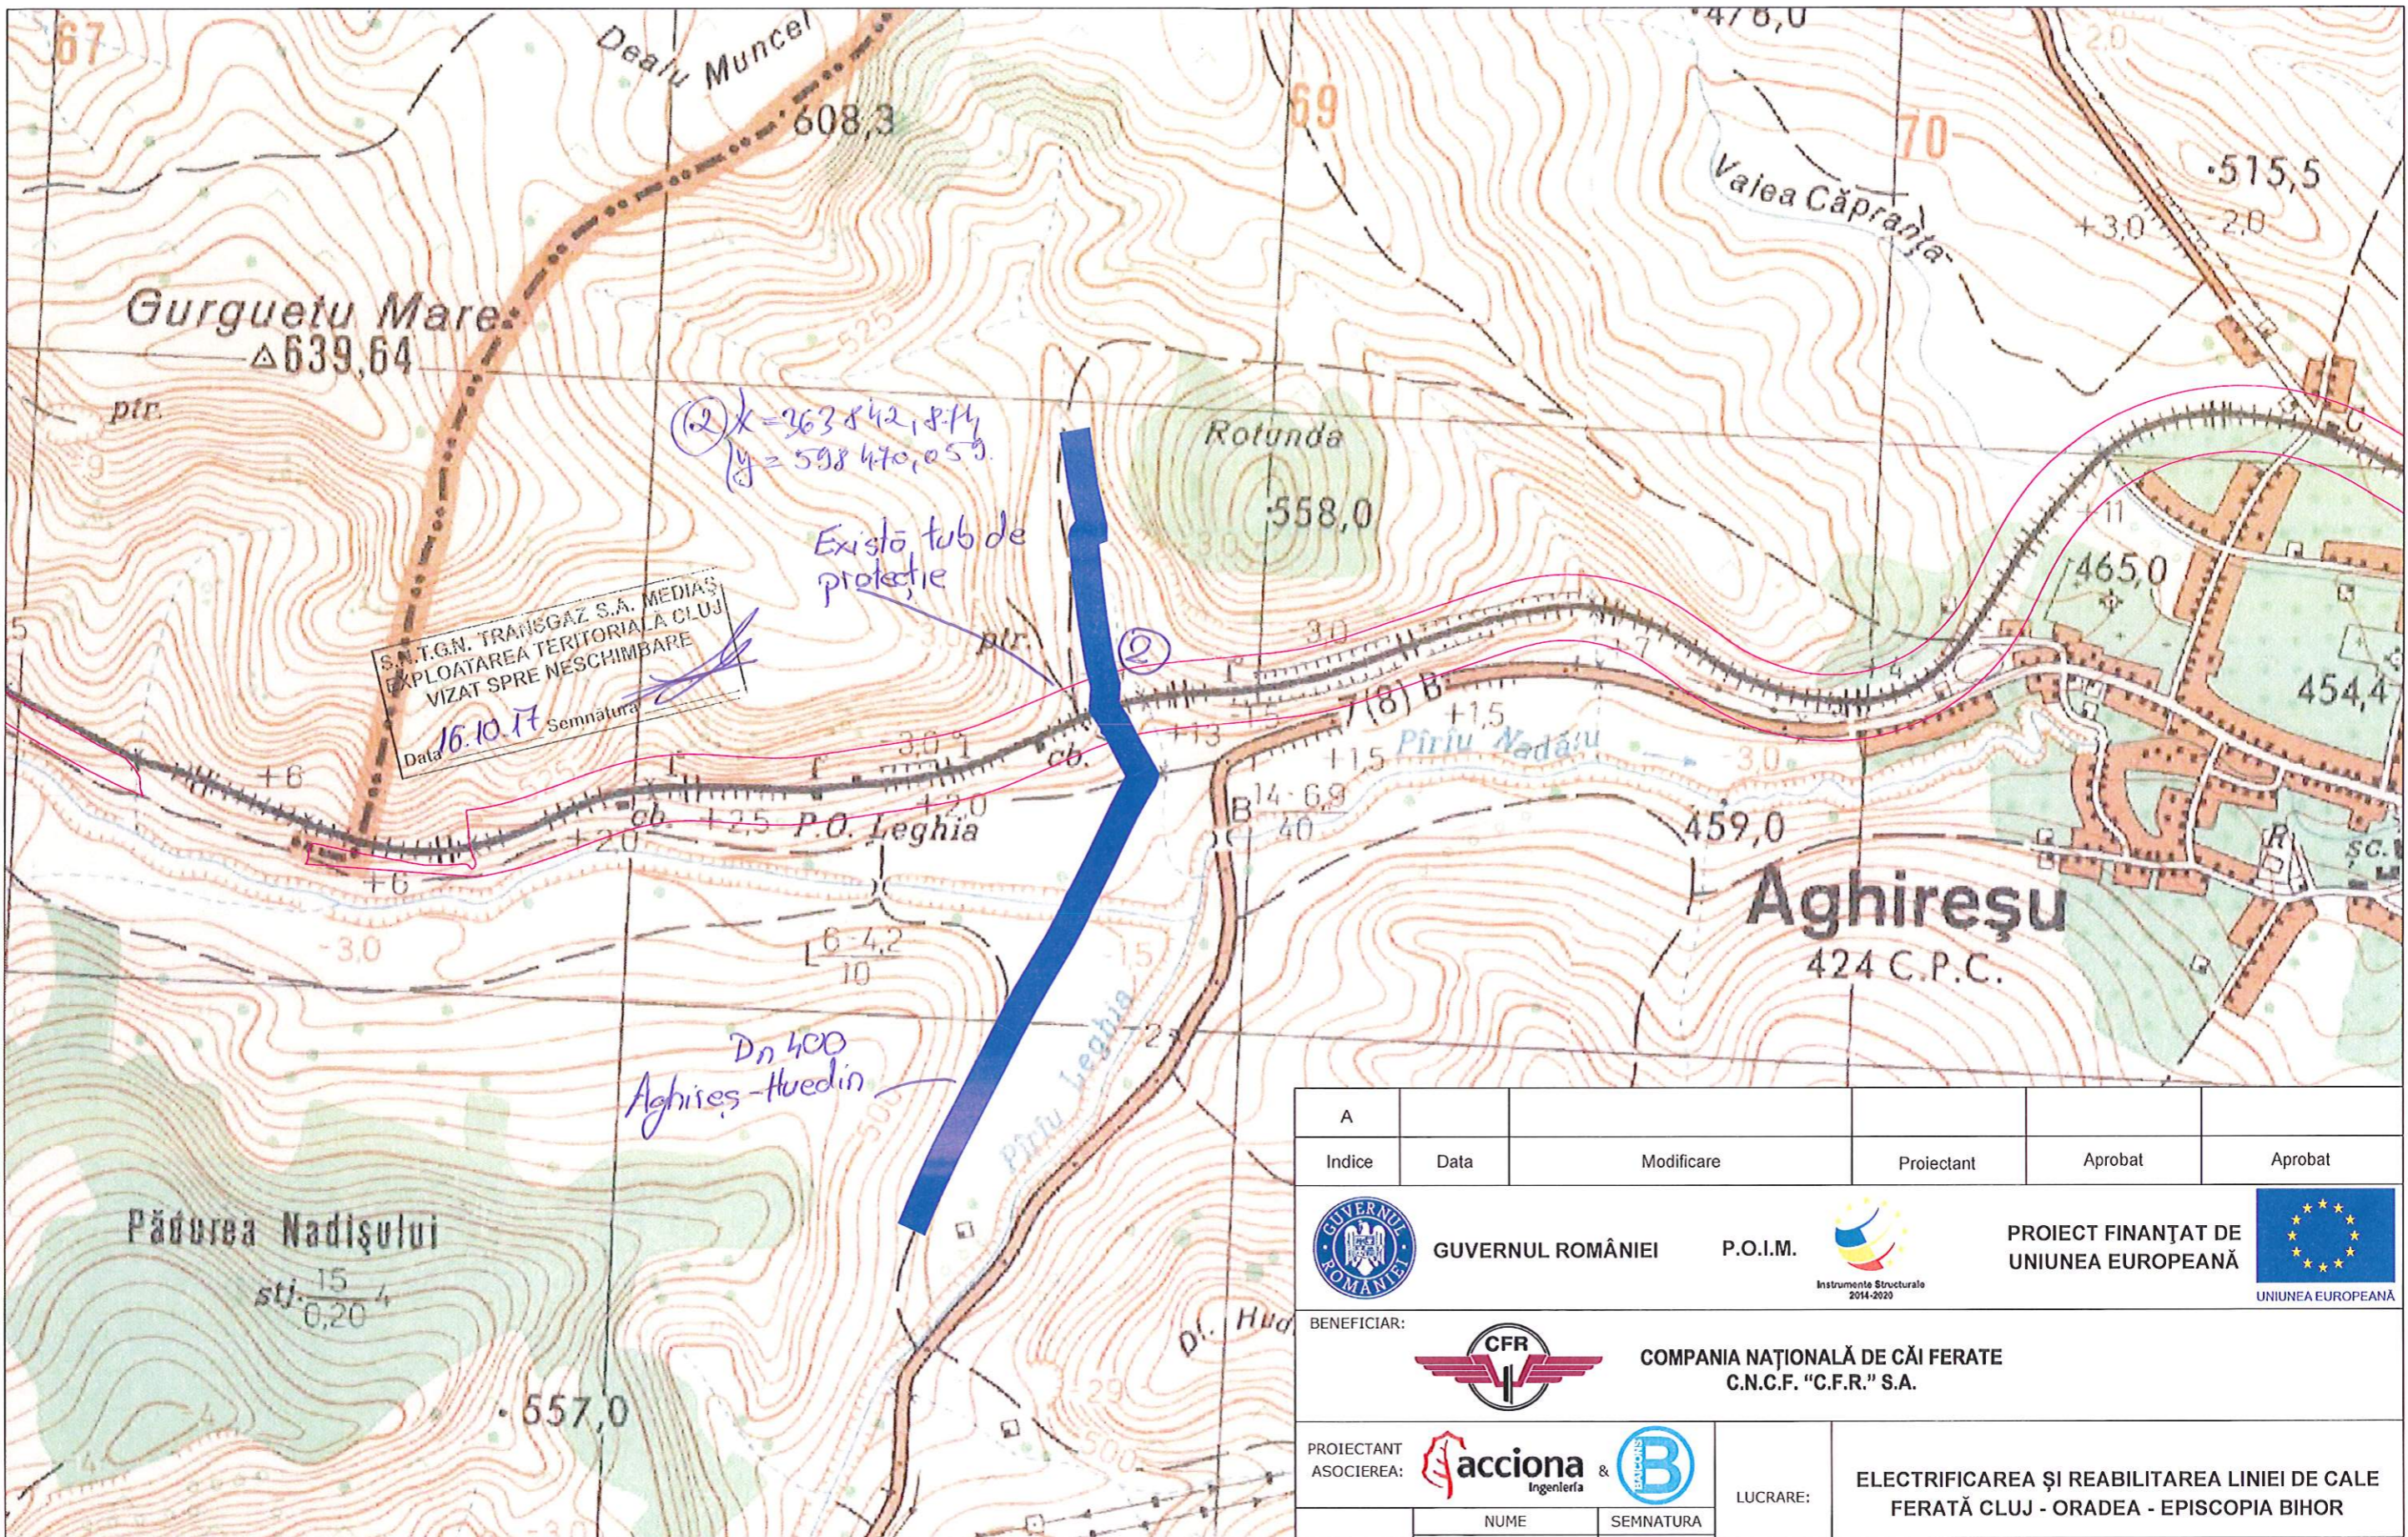

**CONDUCTA TRANSPORT GAZE NATURALE (TRANSGAZ) EXISTENTA**

A	Indice	Data	Modificare	Proiectant	Aprobat	Aprobat
<b>GUVERNUL ROMÂNIEI</b>		<b>P.O.I.M.</b> <b>PROIECT FINANȚAT DE UNIUNEA EUROPEANĂ</b>		<b>UNIUNEA EUROPEANĂ</b>		
<b>BENEFICIAR:</b> <b>COMPANIA NAȚIONALĂ DE CĂI FERATE C.N.C.F. "C.F.R." S.A.</b>						
<b>PROIECTANT ASOCIEREA:</b> <b>Acciona</b> & <b>Baicons</b>			<b>LUCRARE:</b> <b>ELECTRIFICAREA ȘI REABILITAREA LINIEI DE CALE FERATĂ CLUJ - ORADEA - EPISCOPIA BIHOR</b>			
<b>PROIECTAT</b>		<b>NUME</b>		<b>SEMNATURA</b>		
		Ing. Andrei RADU				
<b>VERIFICAT</b>		<b>NUME</b>		<b>DENUMIRE PLAN:</b>		
		Ing. Claudiu NEDEIANU		JUDEȚUL CLUJ <b>PLAN DE SITUAȚIE</b>		
<b>EXPERT CHEIE PODURI</b>		<b>NUME</b>		<b>SEMNATURA</b>		
		Ing. Cristina VARĂ-OROS		AMPLASAMENT CONDUCTE TRANSPORT GAZE NATURALE TRANSGAZ		
<b>DATA:</b>		<b>SCARA:</b>		<b>EXEMPLAR NR.:</b>		<b>NUMAR PLAN:</b>
10.2017		1:10.000		FAZA PROIECT: <b>AVIZE</b>		NUMAR PROIECT: <b>36</b>
						NUMAR PLAN: <b>02</b>
Este interzisă copierea, multiplicarea și împrumutarea documentației fără aprobarea scrisă a S.C. BAICONS IMPEX S.R.L. București						

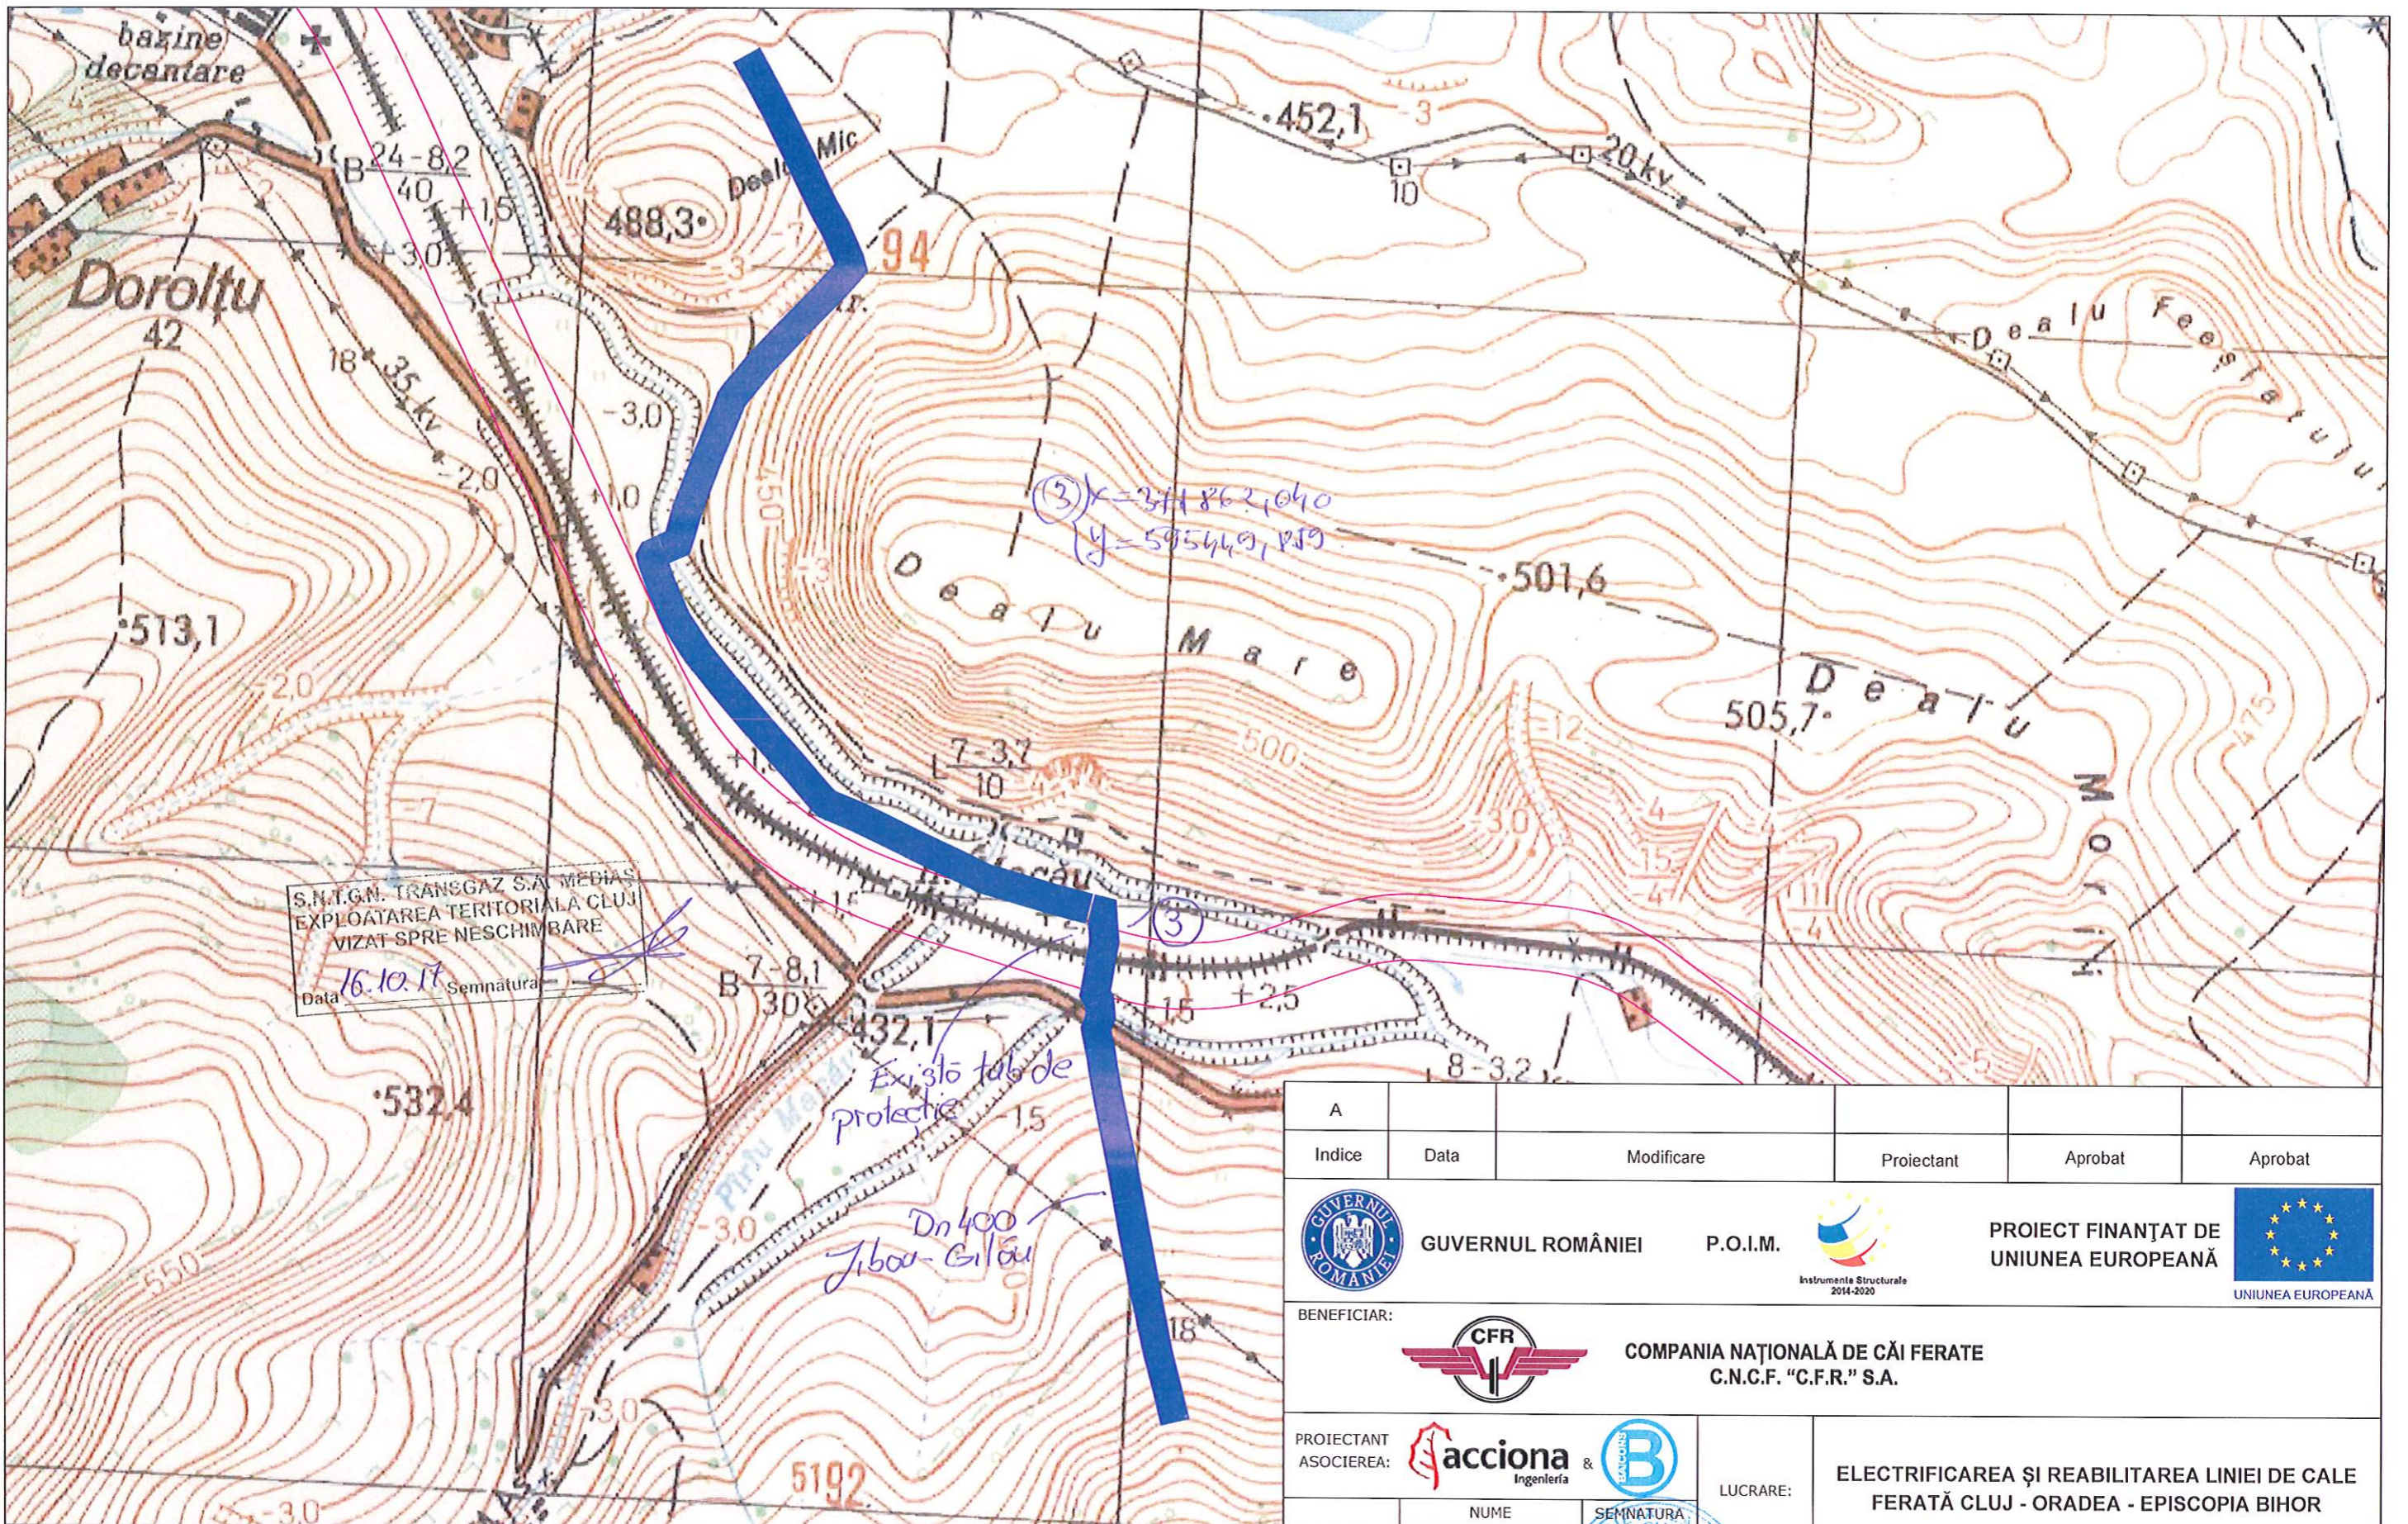

**CONDUCTA TRANSPORT GAZE NATURALE (TRANSGAZ) EXISTENTA**

Indice	Data	Modificare	Proiectant	Aprobat	Aprobat
A					
<b>GUVERNUL ROMÂNIEI</b>		<b>P.O.I.M.</b>		<b>PROIECT FINANȚAT DE UNIUNEA EUROPEANĂ</b>	
<b>BENEFICIAR:</b> <b>COMPANIA NAȚIONALĂ DE CĂI FERATE C.N.C.F. "C.F.R." S.A.</b>					
<b>PROIECTANT ASOCIEREA:</b> <b>acciona</b> & <b>B</b>			<b>LUCRARE:</b> <b>ELECTRIFICAREA ȘI REABILITAREA LINIEI DE CALE FERATĂ CLUJ - ORADEA - EPISCOPIA BIHOR</b>		
<b>PROIECTAT</b> ing. Andrei RADU		<b>SEMNTURA</b>		<b>DENUMIRE PLAN:</b>	
<b>VERIFICAT</b> ing. Claudiu NEDEIANU				<b>JUDEȚUL CLUJ</b>	
<b>EXPERT CHEIE PODURI</b> ing. Cristina VARĂ-OROS		<b>SCĂRA:</b> 1:10.000		<b>PLAN DE SITUAȚIE</b>	
<b>DATA:</b> 10.2017		<b>EXEMPLAR NR.:</b>		<b>FAZA PROIECT:</b> AVIZE	<b>NUMAR PROIECT:</b> 36
Este interzisă copierea, multiplicarea și împrumutarea documentației fără aprobarea scrisă a S.C. BAICONS IMPEX S.R.L. București				<b>NUMAR PLAN:</b> 03	