


- LEGENDA**
- ① Piatra sparta
 - ② Substratul caii
 - ③ Geogrilile
 - ④ Geotextilii separate
 - ⑤ Sant perete

Pamant vegetal 20 cm grosime consolidat cu georetea

Profil transversal tip nr. 4 - debleu h=0 - 6 m

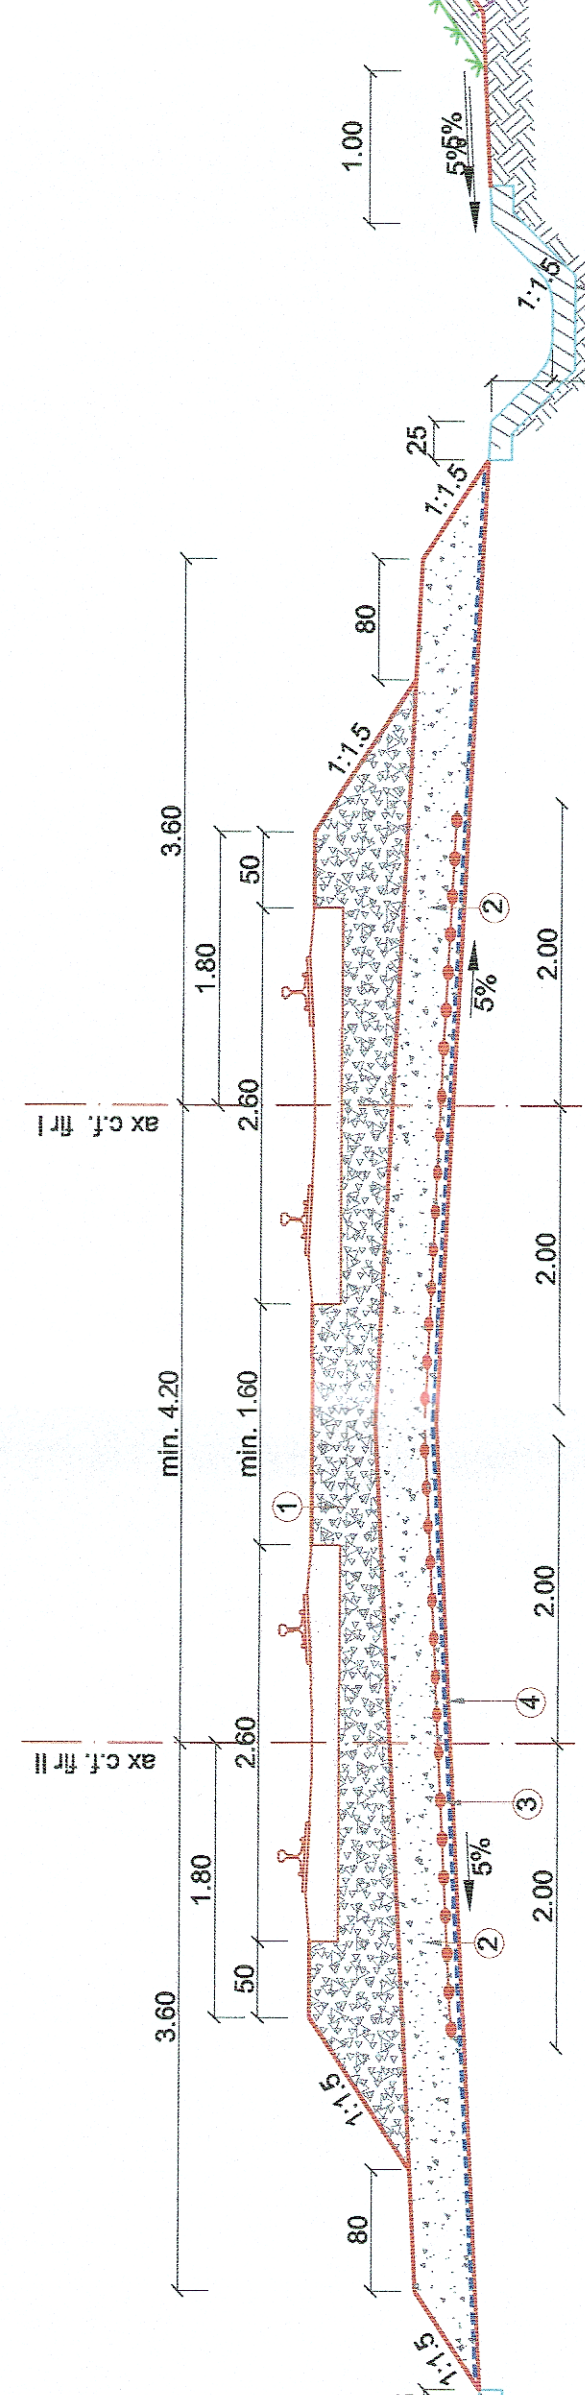

Zone de aplicabilitate:

500+749 - 521+700	548+700 - 549+000	622+550 - 624+900
523+650 - 525+450	549+150 - 550+100	625+250 - 626+300
525+800 - 526+300	552+150 - 552+950	626+850 - 629+750
525+800 - 526+300	553+350 - 553+450	629+900 - 630+100
526+900 - 527+350	554+000 - 554+200	632+250 - 635+100
527+950 - 531+600	554+700 - 554+850	636+250 - 637+300
531+850 - 531+950	555+100 - 555+450	638+300 - 642+900
532+250 - 533+350	555+600 - 555+800	
534+000 - 534+300	556+550 - 556+650	
535+550 - 535+750	557+400 - 557+550	
537+750 - 538+050	558+500 - 558+650	
538+700 - 539+850	558+850 - 558+950	
539+950 - 540+400	560+950 - 561+200	
542+100 - 544+050	561+300 - 562+000	
544+250 - 544+700	562+150 - 562+400	
544+800 - 545+050	562+600 - 563+200	
545+250 - 545+850	563+500 - 563+600	
546+250 - 546+300	564+400 - 564+700	
546+650 - 547+700	620+450 - 622+150	

GUVERNUL ROMÂNIEI

P.O.I.M.

PROIECT FINANȚAT DE
UNIUNEA EUROPEANĂ

CFR

acciona
Ingineria

COMPANIA NAȚIONALĂ DE CĂI FERATE
C.N.C.F. "C.F.R." S.A.

BENEFICIAR:

PROIECTANT:

ASOCIETEA:

EXPERT SECUNDAR

Dr. Ing. Lavinia MARCUȘESCU

EXPERT PRINCIPAL

Ing. Stefan VASĂNESCU

CEC/VP

NUME

SEMNATURA

ING. Cătălina BĂZĂRNICĂ

Dr. Ing. Lavinia MARCUȘESCU

Ing. Stefan VASĂNESCU

DENUMIRE PROIECT:

REACTUALIZARE STUDIU DE FEZABILITATE PENTRU
"ELECTRIFICAREA ȘI REABILITAREA LINIEI DE CALE
FERATĂ CLUJ - ORADEA - EPISCOPIA BIHOR"

OBIECT:

SUPRRASTRUCTURĂ ȘI TERASAMENTE

DENUMIRE PLAN:

PROFIL TRANSVERSAL TIP
DEBLEU NOU CALE DUBLA h=0 - 4,00 m

DATA:

07.2021

SCARA:

1:50

EXEMPLAR NR.:

COD PLAN:

SFF

36

L0

00

S000

304

03