


# PROFIL TRANSVERSAL TIP NR. 27

Aparari de mal - Protectie taluz cu anrocamente

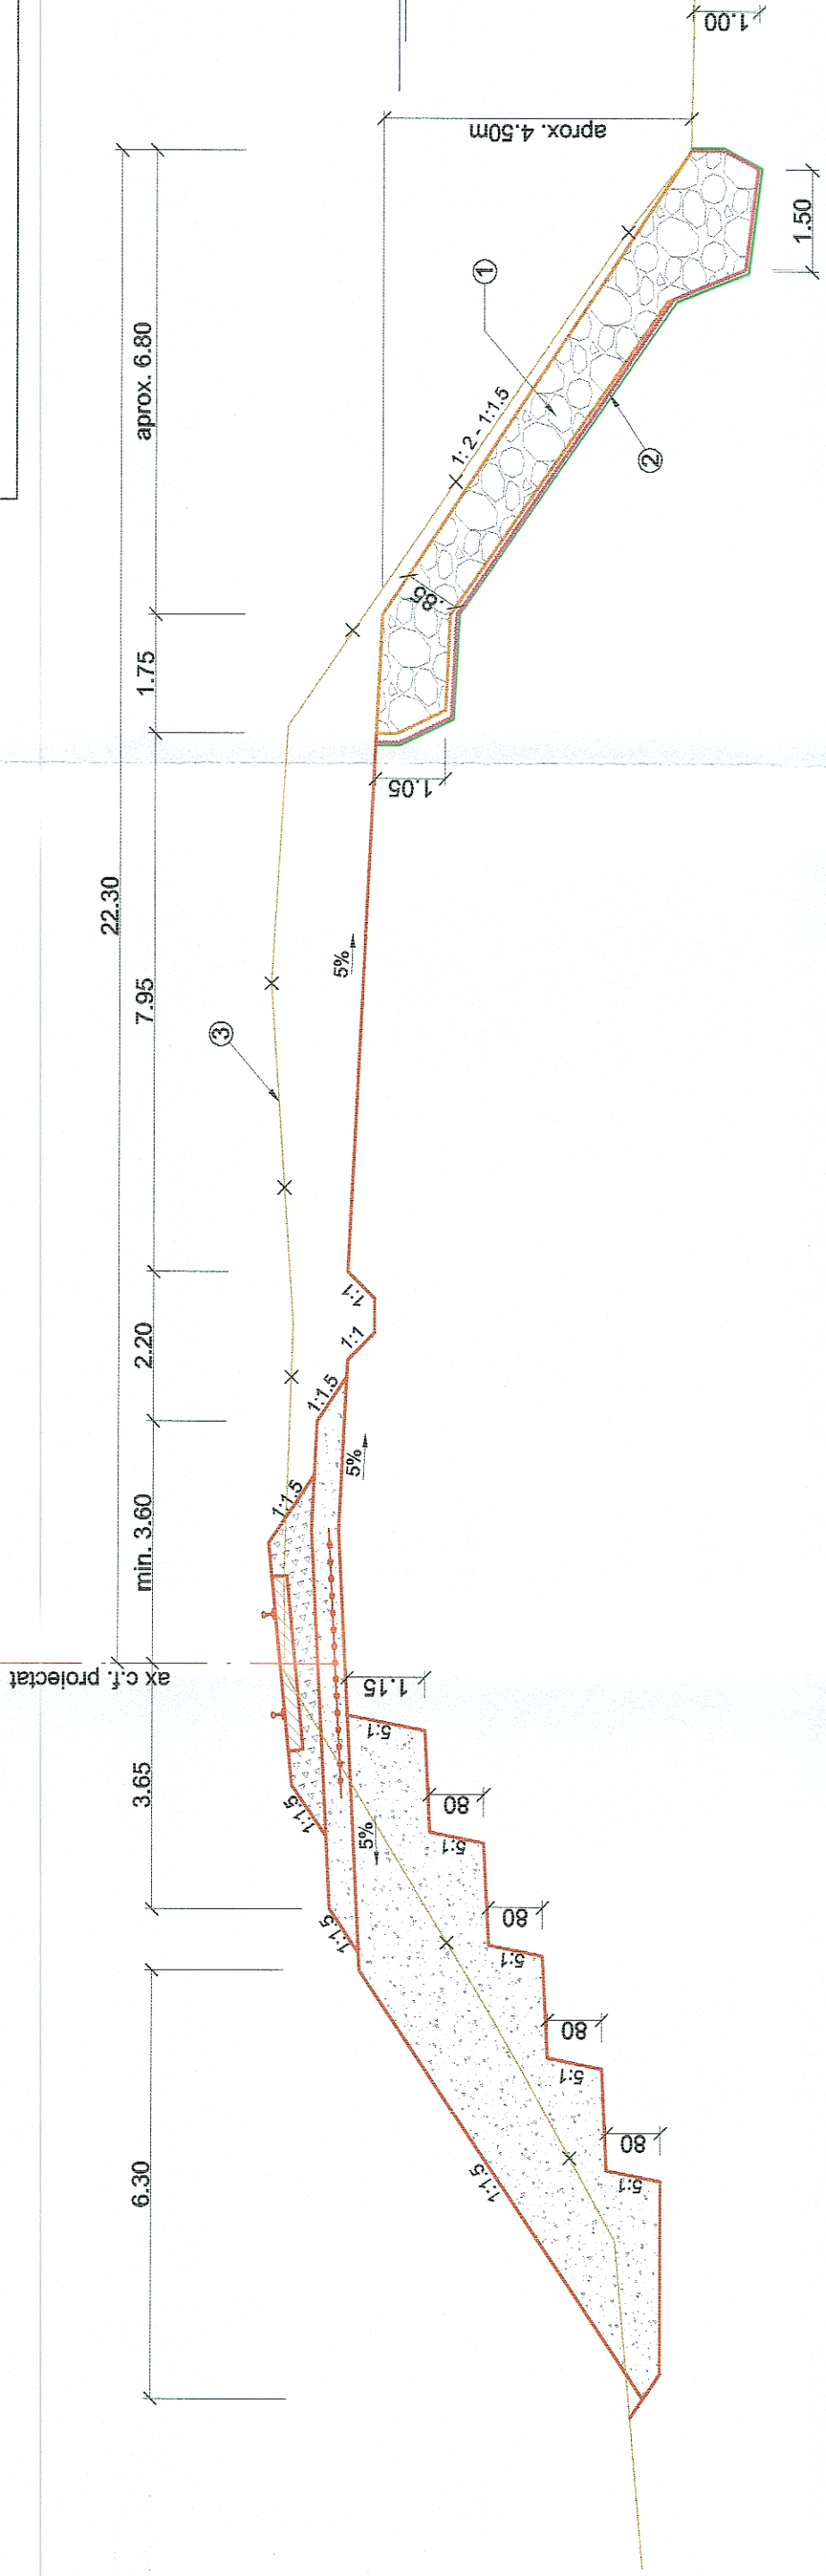

## Aplicabilitate

Pe partea dreapta intre:

- km 511+700 - km 511+925, L=225m
- km 602+380 - km 602+530, L=150m

## LEGENDA

1. Aparare de mal cu anrocamente 50-1000kg/buc, in doua straturi
2. Geomembrana protejata de doua straturi de geotextil
3. Linia terenului existent

GUVERNUL ROMÂNIEI P.O.I.M. Instrumente Structurale 2014-2020		PROIECT FINANȚAT DE UNIUNEA EUROPEANĂ	
BENEFICIAR: COMPANIA NAȚIONALĂ DE CĂI FERATE C.N.C.F. "C.F.R." S.A.		REACTUALIZARE STUDIU DE FEZABILITATE PENTRU "ELECTRIFICAREA ȘI REABILITAREA LINIEI DE CALE FERATĂ CLUJ - ORADEA - EPISCOPIA BIHOR"	
PROIECTANT: ASOCIEREA: ACCIONA & INGERENTA		DENUMIRE PROIECT: DENUMIRE PLAN: DENUMIRE PLAN:	
EXPERT SECUNDAR Ing. Iulian OSIAC		SEMNATURA	
EXPERT PRINCIPAL Dr. Ing. Laurențiu MĂRCULESCU		OBIECT: APARARE DE MAL	
CEC/MP Ing. Stelian VARĂ-OROS		COD PLAN: PROFIL TRANSVERSAL TIP NR. 27	
DATA: 07.2021		SCARA: 1:100	
		EXEMPLAR NR.: SFF 36 LO 00 Ap014 027 003	