


# PROFIL TRANSVERSAL TIP NR. 13

## Aparare de mal din gabioane

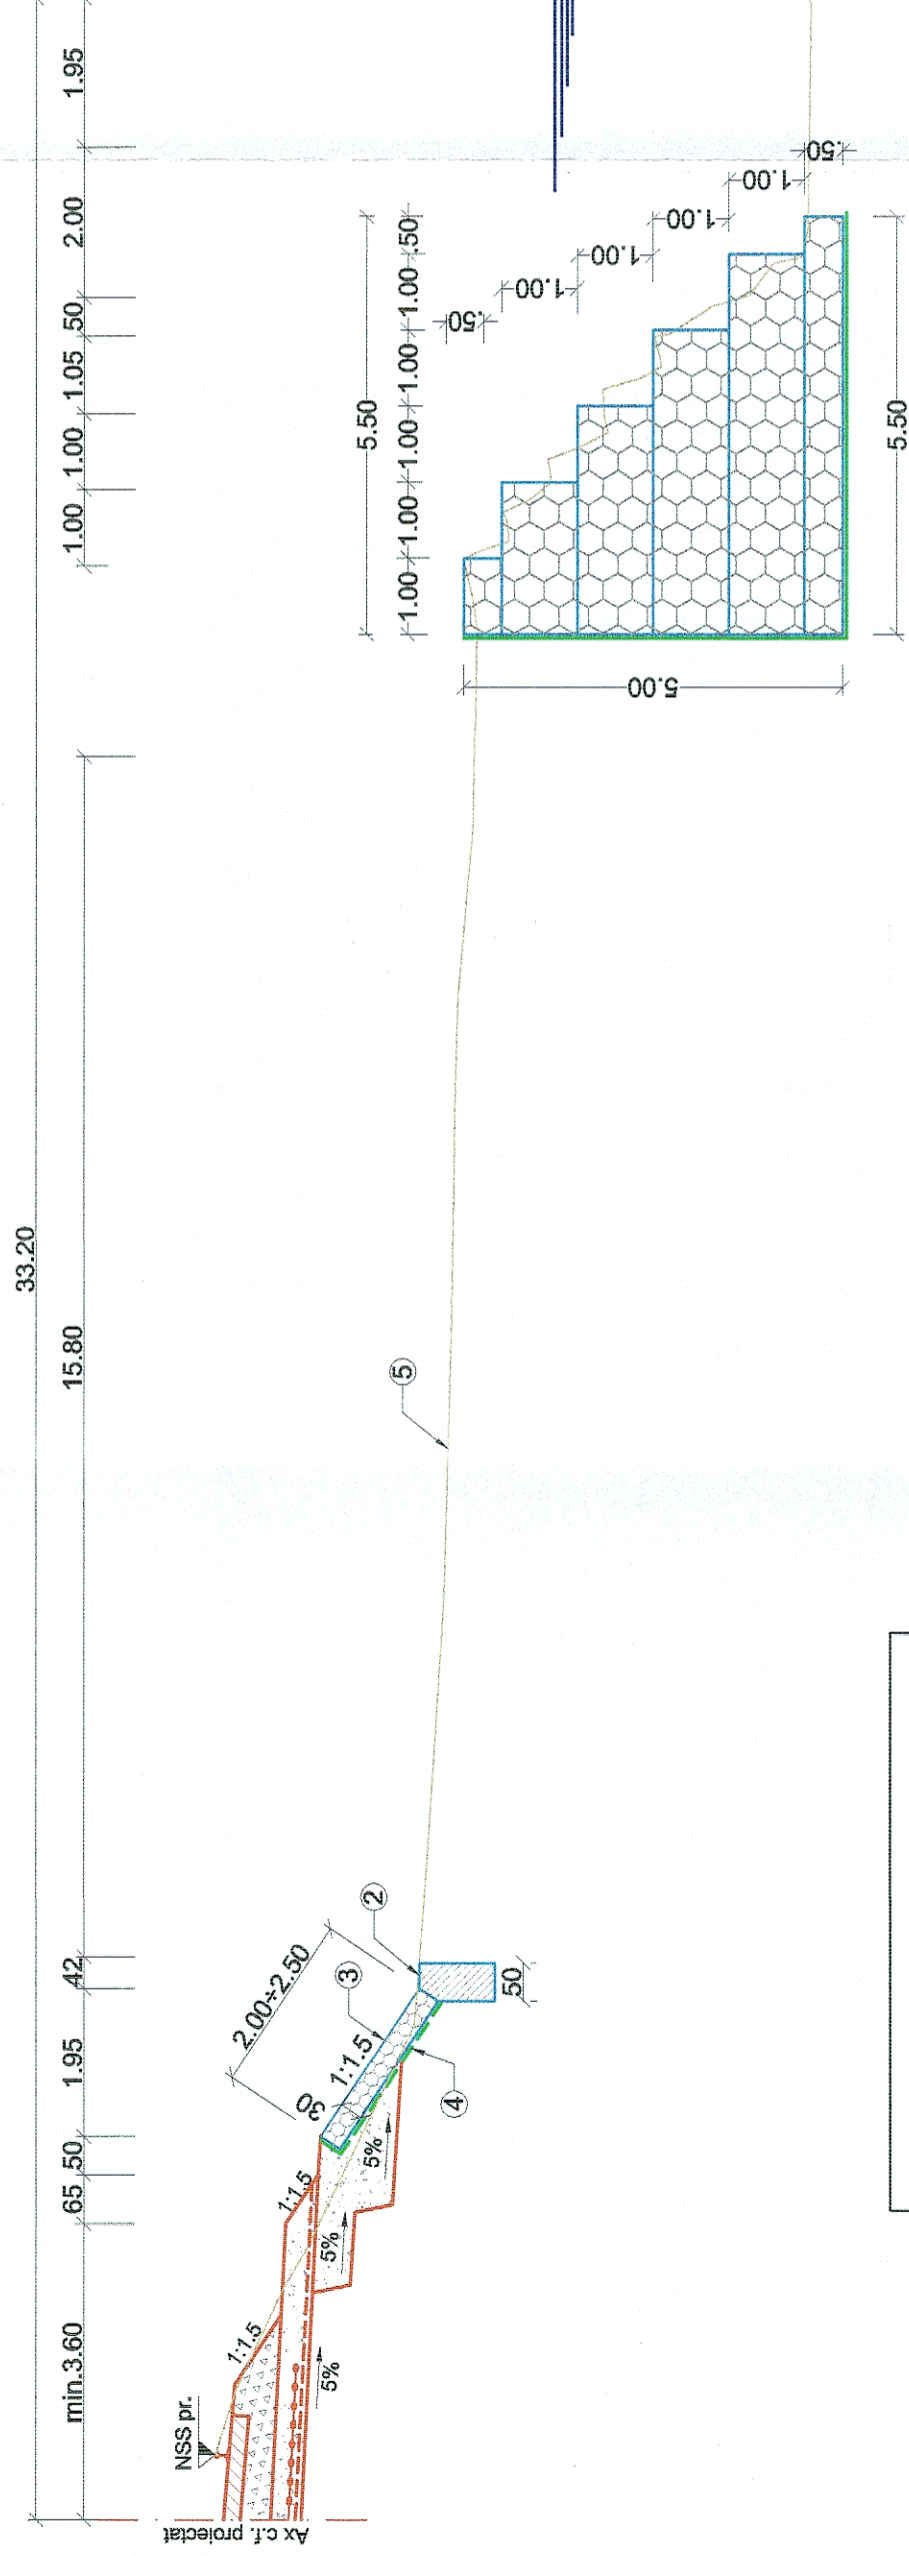

- LEGENDA**
1. Zid de gabioane
  2. Pinten din beton armat C25/30
  3. Saltele din gabioane
  4. Geotextil
  5. Linia terenului existent

**Aplicabilitate:**  
 Pe partea dreapta intre:  
 - km 508+410 - km 508+470, L=60m

 <b>GUVERNUL ROMÂNIEI</b>		<b>P.O.I.M.</b>		 <b>PROIECT FINANȚAT DE UNIUNEA EUROPEANĂ</b>	
 <b>BENEFICIAR:</b>		<b>COMPANIA NAȚIONALĂ DE CĂI FERATE C.N.C.F. "C.F.R." S.A.</b>			
<b>PROIECTANT:</b>		<b>DENUMIRE PROIECT:</b>		<b>REACTUALIZARE STUDIULUI DE FEZABILITATE PENTRU "ELECTRIFICAREA ȘI REABILITAREA LINIEI DE CALE FERATĂ CLUJ - ORADEA - EPISCOPIA BIHOR"</b>	
<b>ASOCIEREA:</b>		<b>OBIECT:</b>		<b>APARARE DE MAL</b>	
<b>ING. Iulian OSIAC</b> <b>Dr. Ing. Laurențiu MĂRULESCU</b> <b>Ing. Ștefan VĂRĂ-OROS</b>		<b>SEMNATURA</b>		<b>DENUMIRE PLAN:</b>	
<b>acciona &amp; BAIKONS</b> <b>ingineria</b>				<b>PROFIL TRANSVERSAL TIP NR. 13</b>	
<b>DATA:</b>		<b>SCARA:</b>		<b>COD PLAN:</b>	
<b>07.2021</b>		<b>1:100</b>		<b>SFF 36 LO 04 Ap004 013 003</b>	