PROFIL TRANSVERSAL TIP NR. 14
Aparare de mal - Protectie taluz cu gabioane

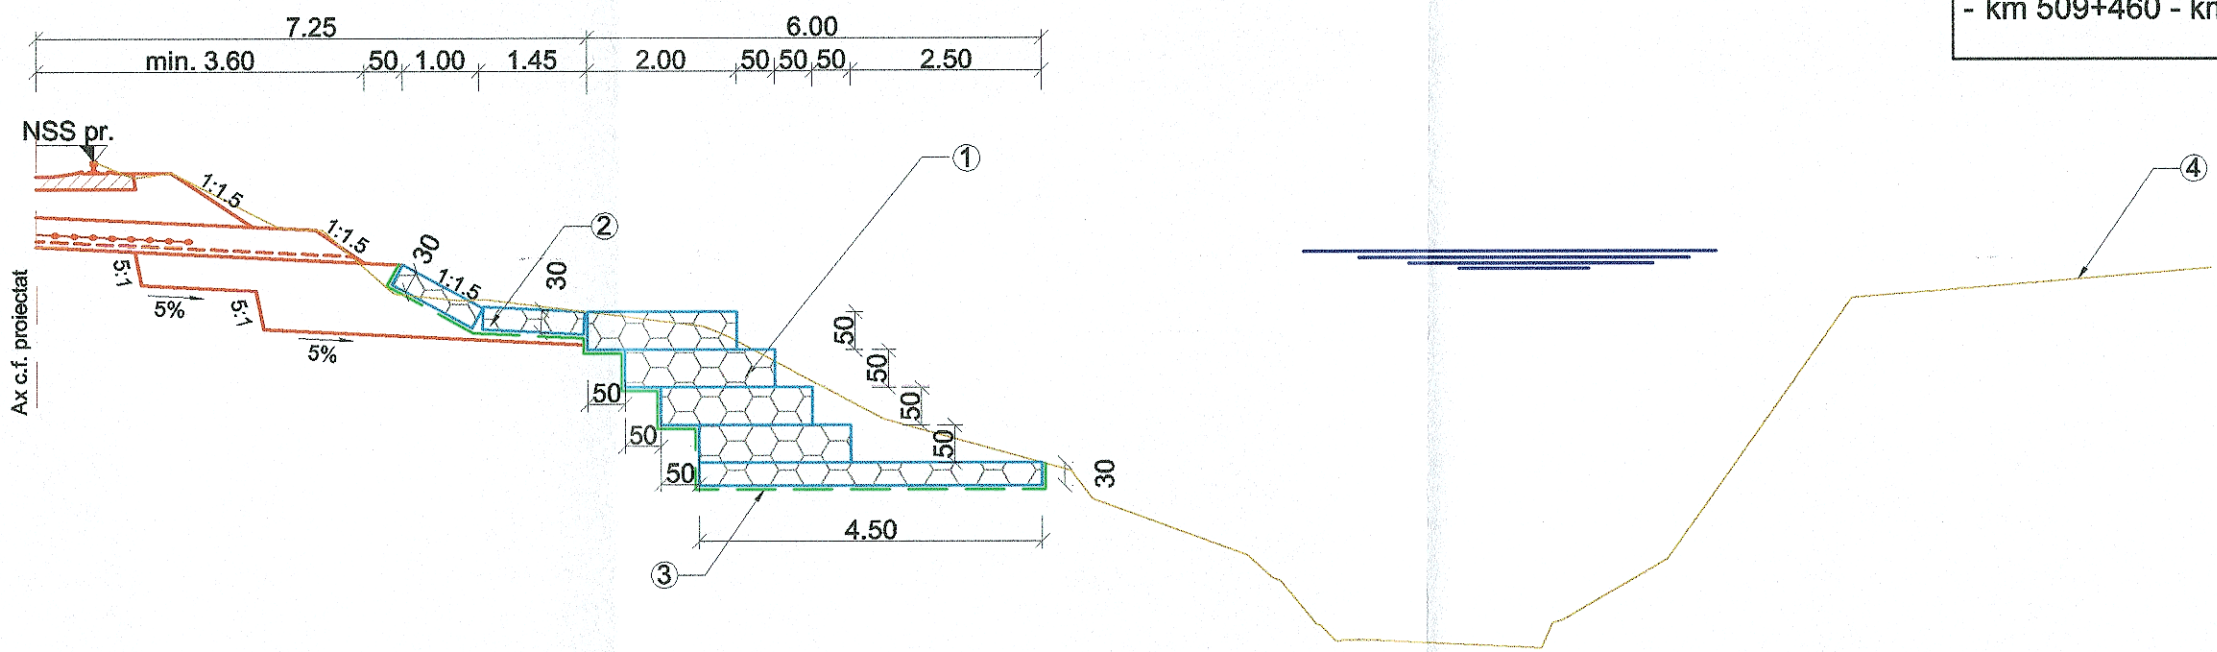

Aplicabilitate

Pe partea dreapta intre:
- km 509+460 - km 509+768, L=308 m

LEGENDA

1. Aparare de mal din gabioane
2. Saltele din gabioane
3. Geotextil
4. Linia terenului existent

GUVERNUL ROMÂNIEI | P.O.I.M. Instrumente Structurale 2014-2020 | PROIECT FINANŢAT DE UNIUNEA EUROPEANĂ — UNIUNEA EUROPEANĂ

BENEFICIAR: CFR — COMPANIA NAŢIONALĂ DE CĂI FERATE C.N.C.F. "C.F.R." S.A.

PROIECTANT: ASOCIEREA: acciona Ingeniería & BALCONS

	NUME	SEMNATURA
EXPERT SECUNDAR	ing. Iulian OSIAC	
EXPERT PRINCIPAL	Dr. ing. Laurenţiu MĂRCULESCU	
CEC/MP	ing. Stelian VARĂ-OROS	

DENUMIRE PROIECT:	REACTUALIZARE STUDIU DE FEZABILITATE PENTRU "ELECTRIFICAREA ŞI REABILITAREA LINIEI DE CALE FERATĂ CLUJ - ORADEA - EPISCOPIA BIHOR"
OBIECT:	APARARE DE MAL
DENUMIRE PLAN:	PROFIL TRANSVERSAL TIP NR. 14
DATA: 07.2021	SCARA: 1:100
EXEMPLAR NR.:	COD PLAN: SFF 36 LO 04 Ap005 014 003