


PROFIL TRANSVERSAL TIP NR. 16

Aparare de mal cu gabioane, he = 3 m si protectie taluz cu saltea din gabioane

Aplicabilitate:

Pe partea dreapta intire:
- km 510+445 - km 510+550, L=105m

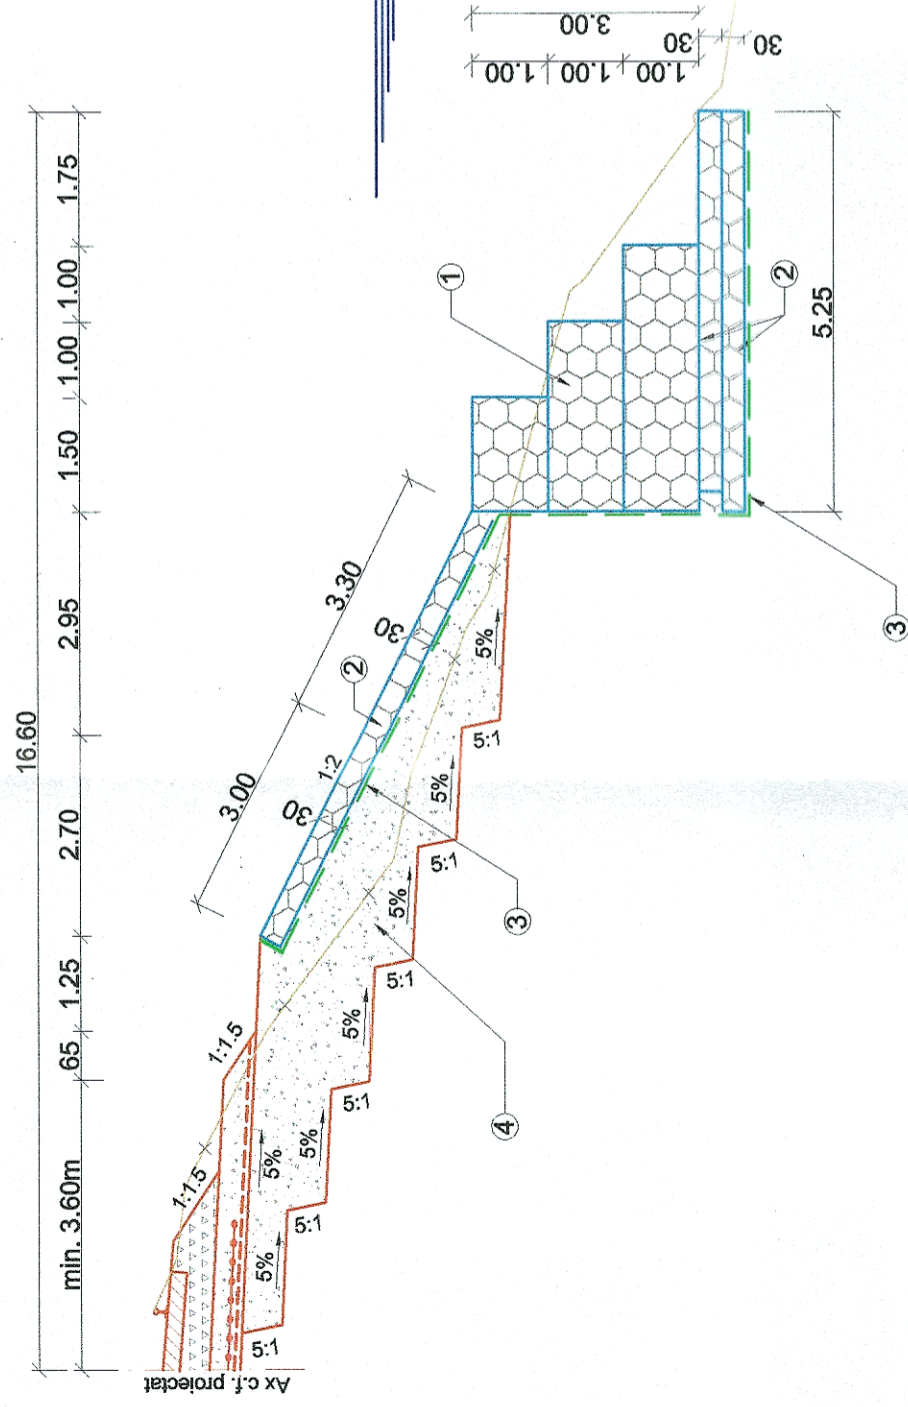

LEGENDA

1. Aparare de mal din gabioane
2. Saltele din gabioane
3. Geotextil
4. Extindere terasament c.f. (umplutură compactată din material granular)
5. Linia terenului existent



GUVERNUL ROMÂNIEI

P.O.I.M.



PROIECT FINANȚAT DE
UNIUNEA EUROPEANĂ

UNIUNEA EUROPEANĂ

BENEFICIAR:



COMPANIA NAȚIONALĂ DE CĂI
FERATE C.N.C.F. "C.F.R." S.A.

PROIECTANT:
ASOCIEREA:



EXPERT SECUNDAR	NUME	SEMNATURA
Ing. Iulian OSIAC		
EXPERT PRINCIPAL	Dr. Ing. Laurențiu MĂRCULESCU	
CECIMP	Ing. Stelian VARĂ-OROS	

DENUMIRE PROIECT: REACTUALIZARE STUDIU DE FEZABILITATE PENTRU "ELECTRIFICAREA ȘI REABILITAREA LINIEI DE CALE FERATĂ CLUJ - ORADEA - EPISCOPIA BIHOR"

OBIECT: APARARE DE MAL

DENUMIRE PLAN: PROFIL TRANSVERSAL TIP NR. 16

EXEMPLAR NR.: COD PLAN:

DATA: 07.2021

SCARA: 1:100

SFF 36 LO 04 Ap007 16 003