


PROFIL TRANSVERSAL TIP NR. 17

Aparare de mal cu din gabioane si protectie taluz cu saltele din gabioane

Aplicabilitate

Pe partea dreapta intre:
-km 511+315 - km 511+445, L=130m

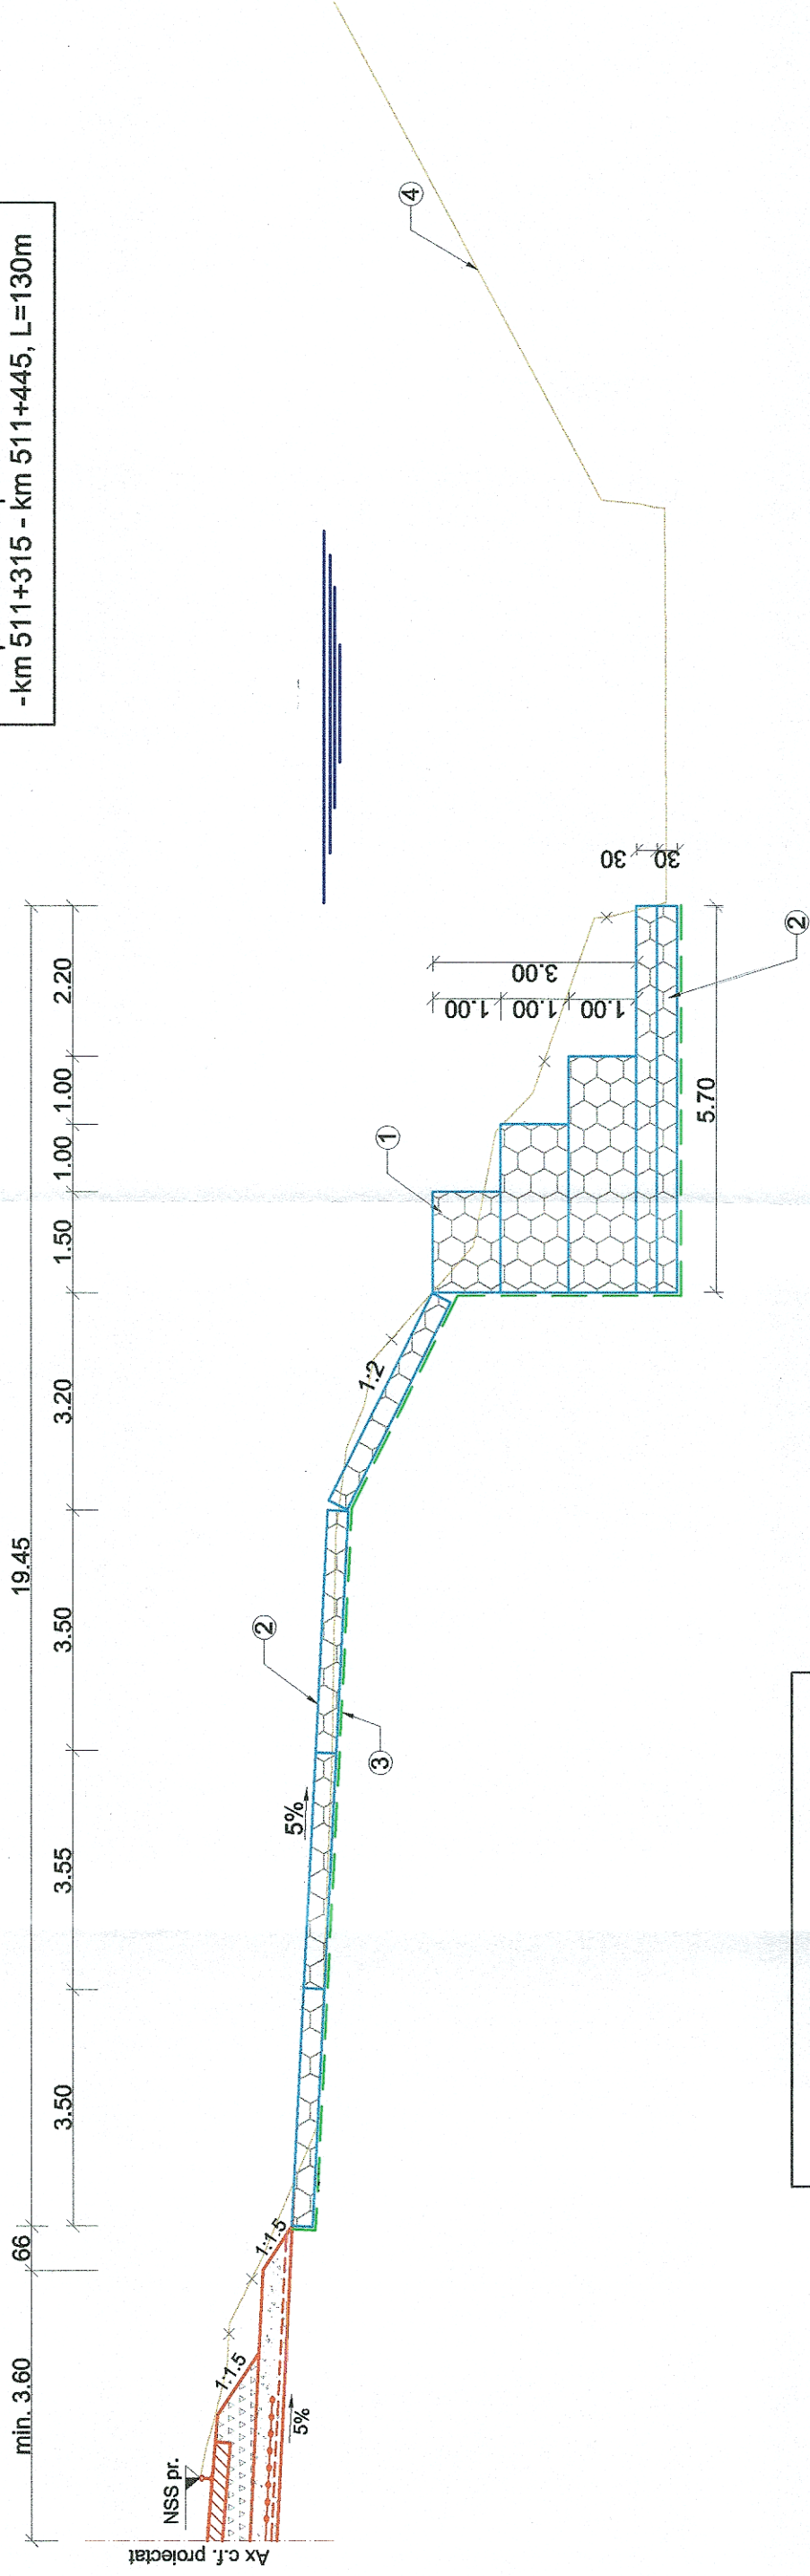

LEGENDA

1. Aparare de mal din gabioane
2. Saltele din gabioane
3. Geotextil
4. Linia terenului existent



GUVERNUL ROMÂNIEI

P.O.I.M.

PROIECT FINANȚAT DE
UNIUNEA EUROPEANĂ



Instrumente Structurale
2014-2020

UNIUNEA EUROPEANĂ

BENEFICIAR:



COMPANIA NAȚIONALĂ DE CĂI
FERATE C.N.C.F. "C.F.R." S.A.

PROIECTANT:

ASOCIEREA:



EXPERT SECUNDAR	NUME	SEMNATURA
Ing. Iulian OSIAC		
EXPERT PRINCIPAL	Dr. Ing. Laurențiu MĂRCULESCU	
CEC/NIP	Ing. Stelian VARĂ-OROS	

DENUMIRE PROIECT:

OBIECT:

REACTUALIZARE STUDIU DE FEZABILITATE PENTRU
"ELECTRIFICAREA ȘI REABILITAREA LINIEI DE CALE
FERATĂ CLUJ - ORADEA - EPISCOPIA BIHOR"

DATA:

07.2021

SCARA:

1:100

DENUMIRE PLAN:

PROFIL TRANSVERSAL TIP NR. 17

EXEMPLAR NR.:

COD PLAN:

SFF 36 LO 04 Ap008 017 003