


# PROFIL TRANSVERSAL TIP NR. 18

Aparare de mal cu gabioane, he=3.80 m

Aplicabilitate.

Pe partea dreapta între:  
- km 513+000 - km 513+065, L=65m

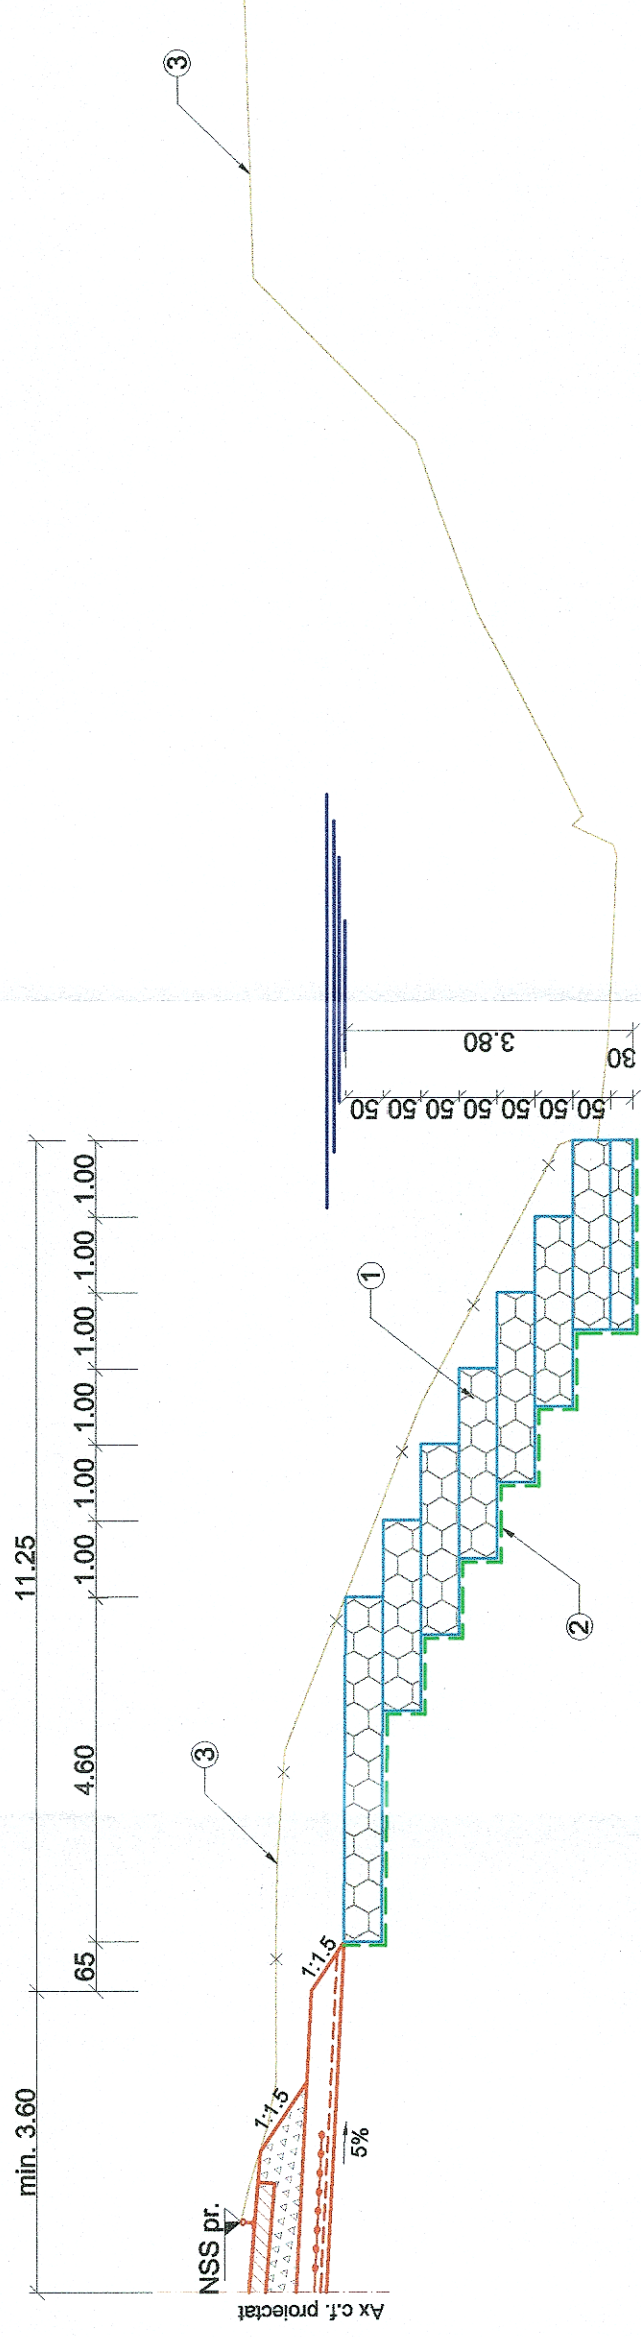

## LEGENDA

1. Aparare de mal din gabioane
2. Geotextil
3. Linia terenului existent

 <b>GUVERNUL ROMÂNIEI</b>		 <b>PROIECT FINANȚAT DE UNIUNEA EUROPEANĂ</b>	
 <b>BENEFICIAR:</b>		<b>P.O.I.M.</b>	
 <b>PROIECTANT:</b>		<b>COMPANIA NAȚIONALĂ DE CĂI FERATE C.N.C.F. "C.F.R." S.A.</b>	
<b>ASOCIEREA:</b>		<b>REACTUALIZARE STUDIU DE FEZABILITATE PENTRU "ELECTRIFICAREA ȘI REABILITAREA LINIEI DE CALE FERATĂ CLUJ - ORADEA - EPISCOPIA BIHOR"</b>	
<b>EXPERT SECUNDAR</b> Ing. Iulian OSIAC	<b>NUME</b> Ing. Iulian OSIAC	<b>DENUMIRE PROIECT:</b>	<b>OBIECT:</b>
<b>EXPERT PRINCIPAL</b> Ing. MĂRCULESCU	<b>SEMNATURA</b> 	<b>DENUMIRE PLAN:</b>	<b>APARARE DE MAL</b>
<b>CEC/MP</b> Ing. Stelian VARĂ-OROS	<b>SCARA:</b> 1:100	<b>EXEMPLAR NR.:</b>	<b>COD PLAN:</b>
<b>DATA:</b> 07.2021	<b>SCARA:</b> 1:100	<b>EXEMPLAR NR.:</b>	<b>COD PLAN:</b>
		<b>SFF</b>	<b>003</b>