PROFIL TRANSVERSAL TIP NR. 19

Aparare de mal din gabioane si recalibrare albie, he=4,00m

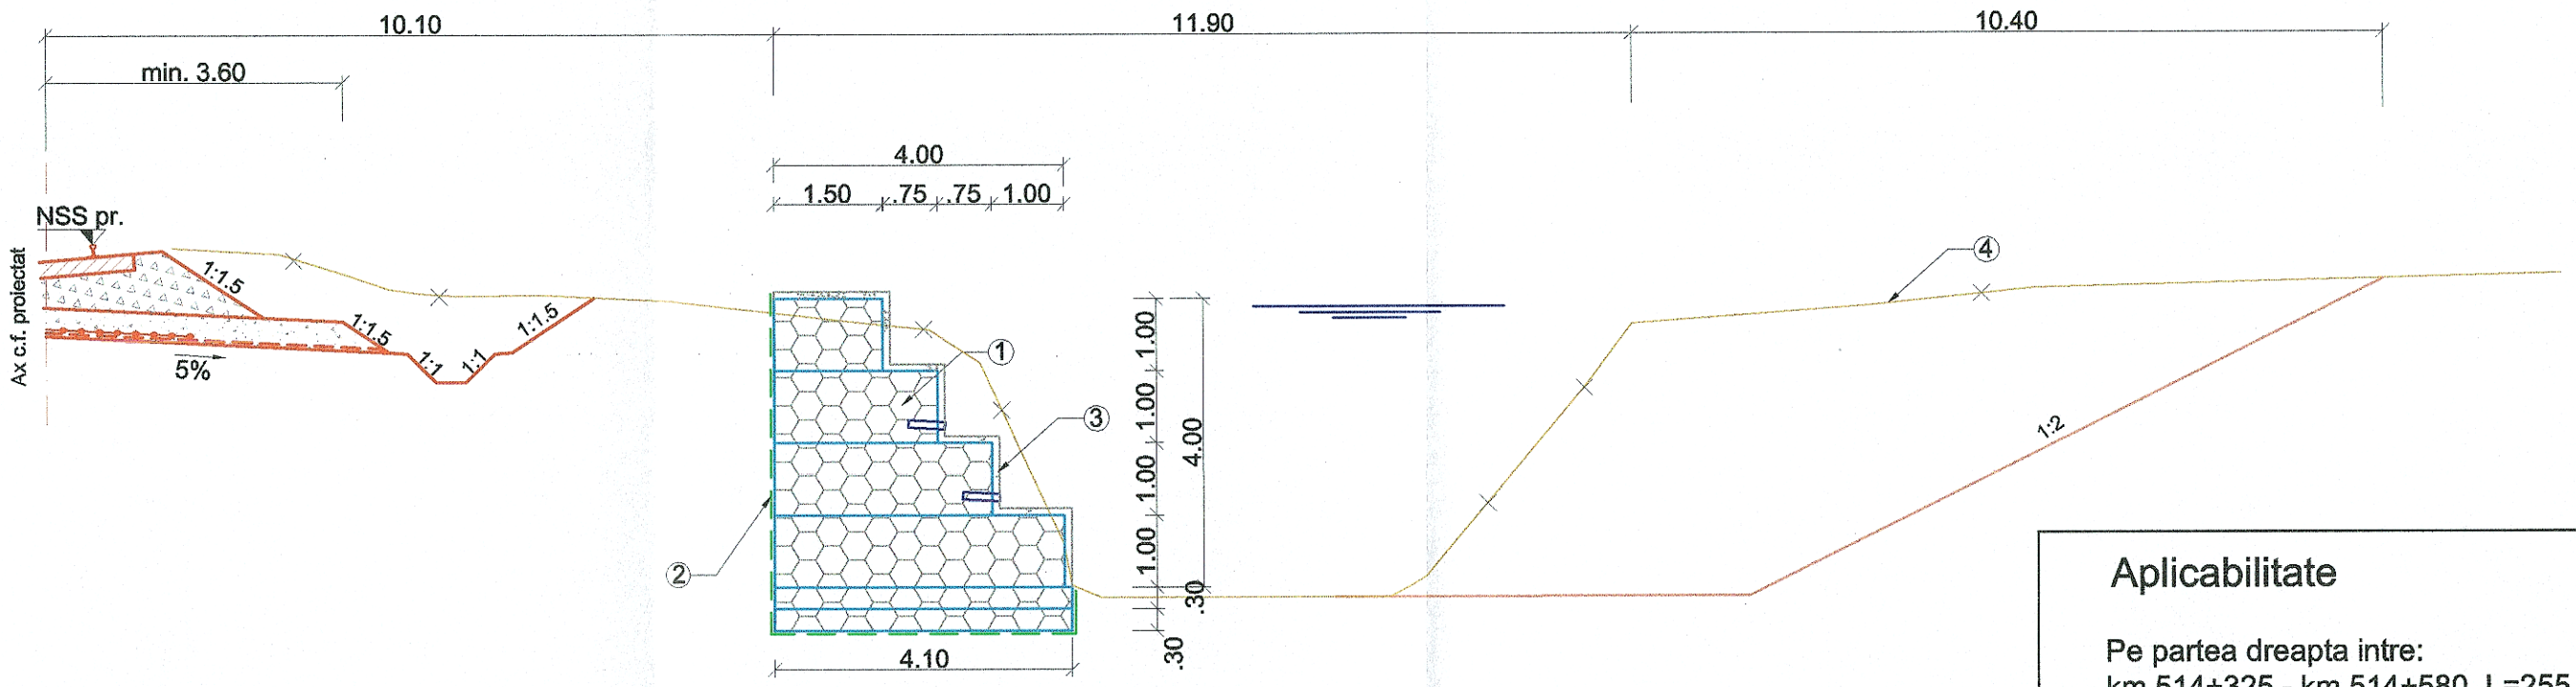

Aplicabilitate

Pe partea dreapta intre:
- km 514+325 - km 514+580, L=255 m
- km 514+587 - km 515+000, L=413 m

LEGENDA

1. Zid de sprijin din gabioane
2. Geotextil
3. Placare cu beton clasa C30/37 grosime 10 cm
4. Linia terenului existent

GUVERNUL ROMÂNIEI | P.O.I.M. Instrumente Structurale 2014-2020 | PROIECT FINANŢAT DE UNIUNEA EUROPEANĂ — UNIUNEA EUROPEANĂ

BENEFICIAR: COMPANIA NAȚIONALĂ DE CĂI FERATE C.N.C.F. "C.F.R." S.A.

PROIECTANT: ASOCIEREA: acciona Ingeniería & BAUCONS

DENUMIRE PROIECT:	REACTUALIZARE STUDIU DE FEZABILITATE PENTRU "ELECTRIFICAREA ȘI REABILITAREA LINIEI DE CALE FERATĂ CLUJ - ORADEA - EPISCOPIA BIHOR"	
OBIECT:	APARARE DE MAL	
DENUMIRE PLAN:	PROFIL TRANSVERSAL TIP NR. 19	

	NUME	SEMNATURA
EXPERT SECUNDAR	Ing. Iulian OSIAC	
EXPERT PRINCIPAL	Dr. Ing. Laurențiu MĂRCULESCU	
CEC/MP	Ing. Stelian VARĂ-OROS	

DATA: 07.2021 | SCARA: 1:100 | EXEMPLAR NR.:

COD PLAN: SFF 36 LO 04 Ap010 019 003