



STATIA GARBAU  
SITUAȚIA PROIECTATĂ  
Viteza = 100 km/h

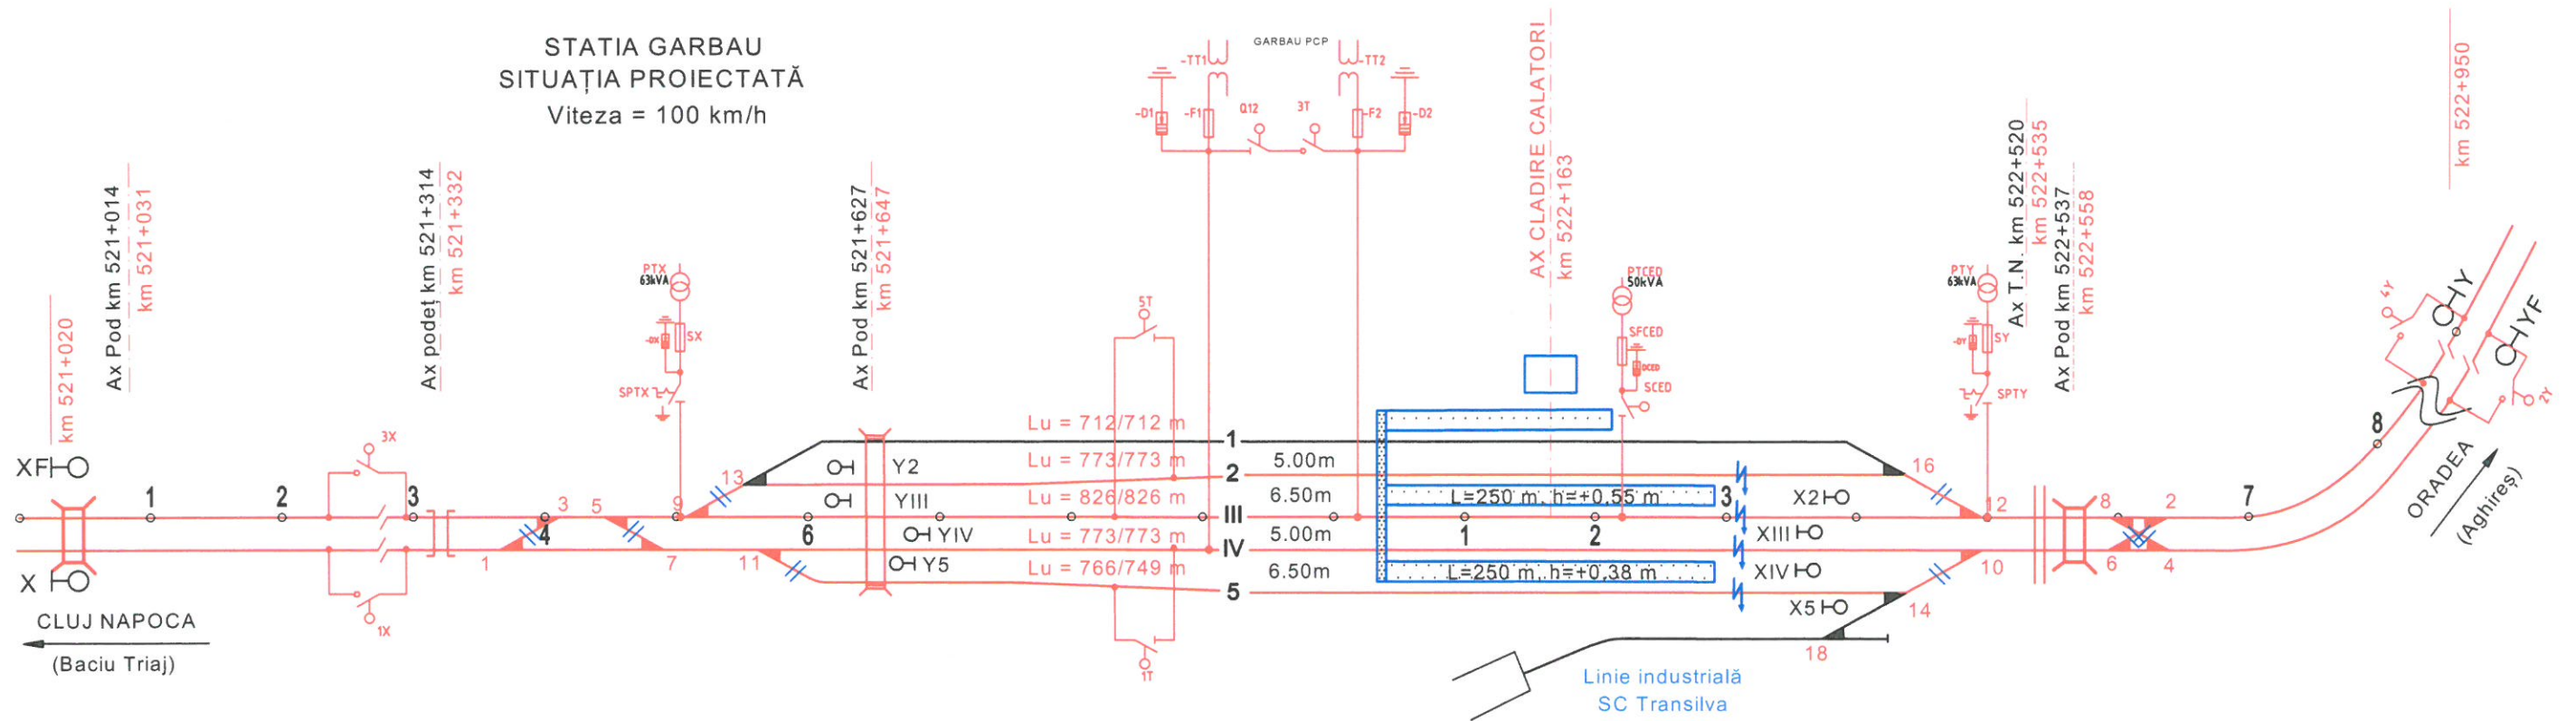

LEGENDA

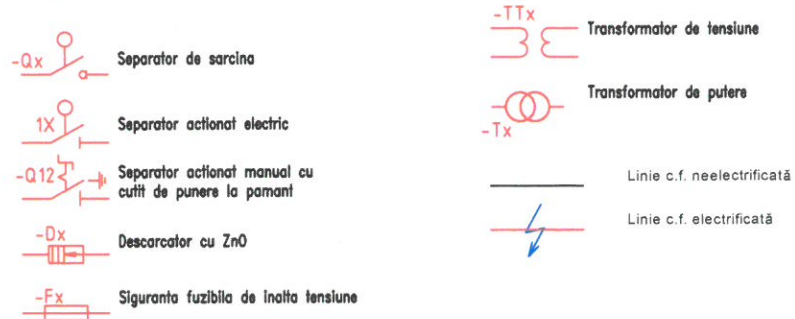

		<b>GUVERNUL ROMÂNIEI</b>		P.O.I.M.				<b>PROIECT FINANȚAT DE UNIUNEA EUROPEANĂ</b>	
		<b>COMPANIA NAȚIONALĂ DE CĂI FERATE C.N.C.F. "C.F.R." S.A.</b>							
PROIECTANT: ASOCIEREA:  &		DENUMIRE PROIECT: REACTUALIZARE STUDIU DE FEZABILITATE PENTRU "ELECTRIFICAREA ȘI REABILITAREA LINIEI DE CALE FERATĂ CLUJ - ORADEA - EPISCOPIA BIHOR"		OBIECT: Energoalimentare		DENUMIRE PLAN: SCHEMA DE SECTIONARE SI ALIMENTARE - STATIA GARBAU		COD PLAN: SFF 36 L00 05 Ea 001 003	
EXPERT SECUNDAR: ing. Marius UDREA		EXPERT PRINCIPAL: ing. Valentin GOLEA		CEC/MP: ing. Stelian VARĂ-OROS		DATA: 07.2021		SCARA: -/-	