



SCHITA STATIEI C.F. AGHIRES

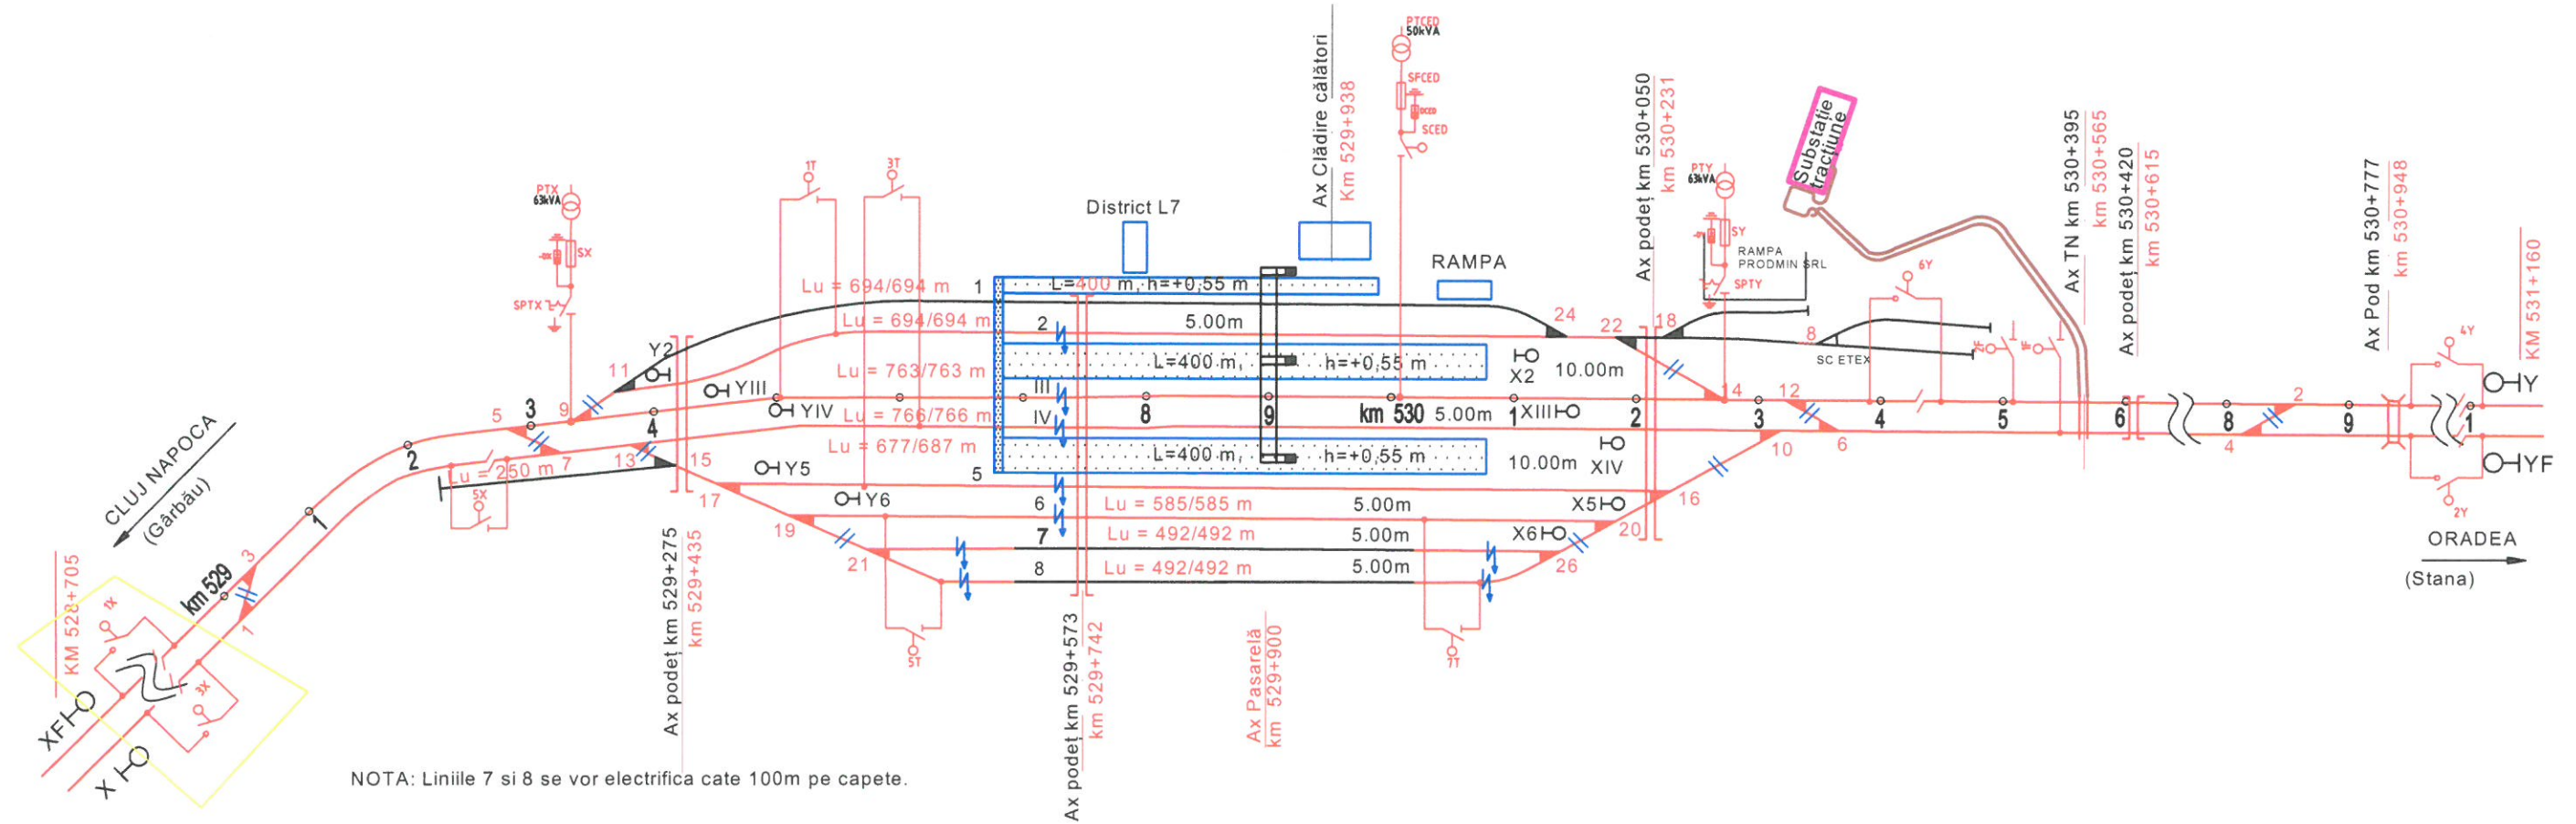

LEGENDA

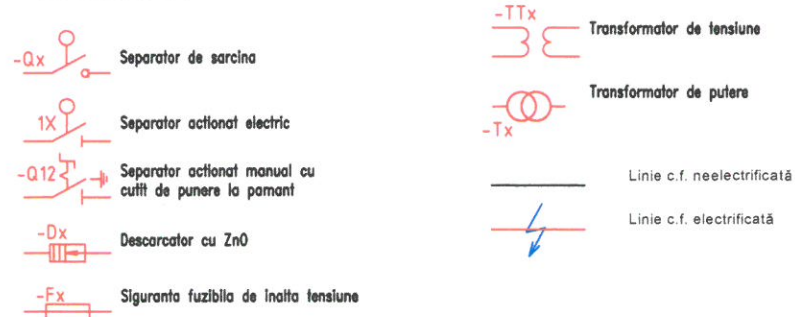

| | | | |
|--|--|--|--|
| GUVERNUL ROMÂNIEI | | PROIECT FINANȚAT DE UNIUNEA EUROPEANĂ | |
| CFR | | COMPANIA NAȚIONALĂ DE CĂI FERATE C.N.C.F. "C.F.R." S.A. | |
| PROIECTANT: ASOCIEREA: acciona & BAICORE Ingineria | | DENUMIRE PROIECT: REACTUALIZARE STUDIU DE FEZABILITATE PENTRU "ELECTRIFICAREA ȘI REABILITAREA LINIEI DE CALE FERATĂ CLUJ - ORADEA - EPISCOPIA BIHOR" | |
| EXPERT SECUNDAR: ing. Marius UDREA EXPERT PRINCIPAL: ing. Valentin GOLEA CEC/MP: ing. Stelian VARĂ-OROS | | OBIECT: <i>Energoalimentare</i> DENUMIRE PLAN: SCHEMA DE SECTIONARE SI ALIMENTARE - STATIA AGHIRES | |
| DATA: 07.2021 | | SCARA: -/- | |
| EXEMPLAR NR.: | | COD PLAN: SFF 36 L00 07 Ea 001 003 | |