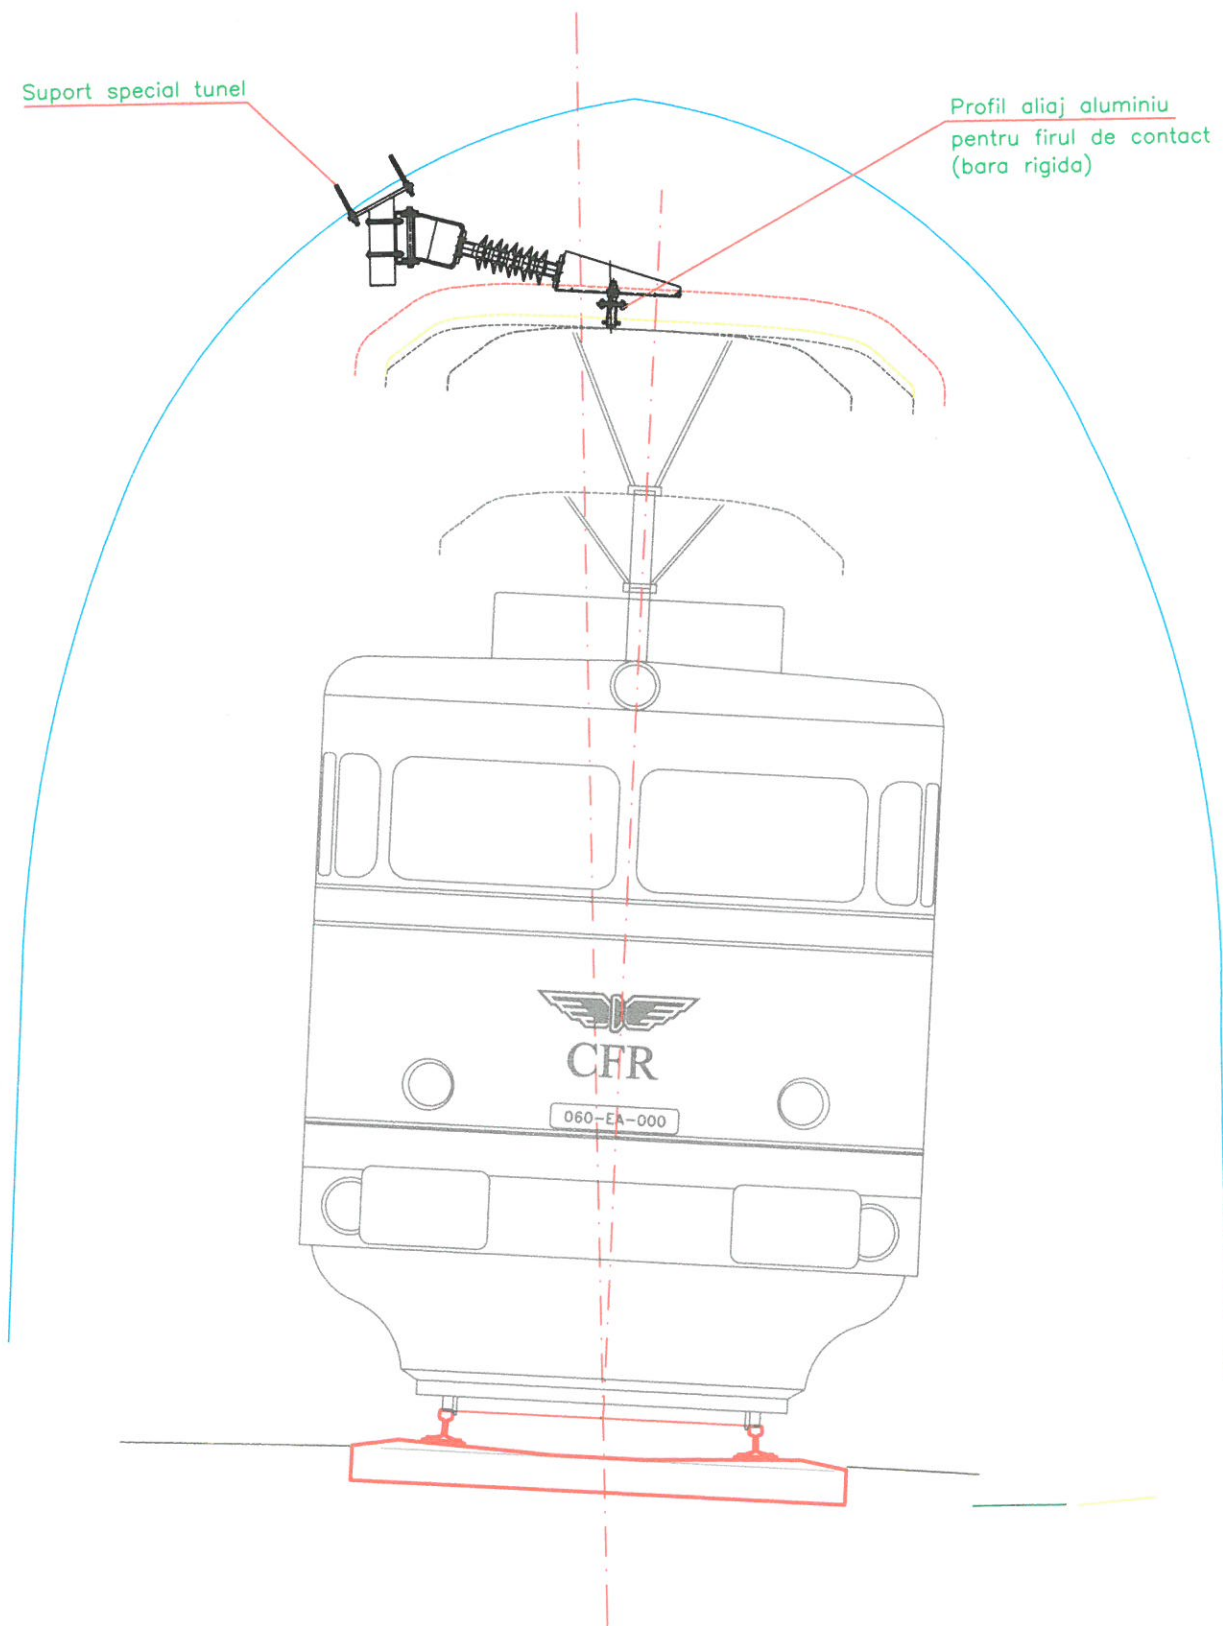
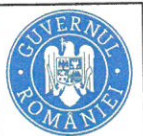


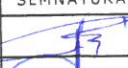

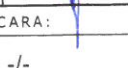
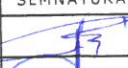

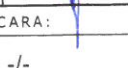
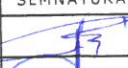

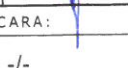


CATENARA RIGIDA  
TUNEL



 <b>GUVERNUL ROMÂNIEI</b>		<b>P.O.I.M.</b>		 <b>PROIECT FINANȚAT DE UNIUNEA EUROPEANĂ</b>													
 <b>COMPANIA NAȚIONALĂ DE CĂI FERATE C.N.C.F. "C.F.R." S.A.</b>		<b>BENEFICIAR:</b>															
<b>PROIECTANT:</b>				<b>DENUMIRE PROIECT:</b>													
<b>ASOCIEREA:</b>		<b>REACTUALIZARE STUDIU DE FEZABILITATE PENTRU "ELECTRIFICAREA ȘI REABILITAREA LINIEI DE CALE FERATĂ CLUJ - ORADEA - EPISCOPIA BIHOR"</b>		<b>OBIECT:</b>													
<table border="1"> <thead> <tr> <th></th> <th>NUME</th> <th>SEMNĂTURA</th> </tr> </thead> <tbody> <tr> <td>EXPERT SECUNDAR</td> <td>ing. Mugurel BIGU</td> <td></td> </tr> <tr> <td>EXPERT PRINCIPAL</td> <td>ing. Valentin GOLEA</td> <td></td> </tr> <tr> <td>CEC/MP</td> <td>ing. Stelian VARĂ-OROS</td> <td></td> </tr> </tbody> </table>			NUME	SEMNĂTURA	EXPERT SECUNDAR	ing. Mugurel BIGU		EXPERT PRINCIPAL	ing. Valentin GOLEA		CEC/MP	ing. Stelian VARĂ-OROS		<b>DENUMIRE PLAN:</b>		<b>LINIA DE CONTACT LOT: 1</b>	
	NUME	SEMNĂTURA															
EXPERT SECUNDAR	ing. Mugurel BIGU																
EXPERT PRINCIPAL	ing. Valentin GOLEA																
CEC/MP	ing. Stelian VARĂ-OROS																
<b>DATA:</b>		<b>SCARĂ:</b>		<b>EXEMPLAR NR.:</b>													
07.2021		-/-		<b>COD PLAN:</b>													
				<b>SFF 36 L1 00 LC 010 003</b>													