


Ciădire călători - Tip - Plan parter / Train station building - Model - Ground Floor

CALEA FERATA / RAILWAY

PLAN PARTER - PROPUNERE / GROUND FLOOR - PROPOSAL						
Nr.crt.	MARCA ÎNCĂPERE / ROOM NUMBER	DENUMIRE CAMERĂ / ROOM DESTINATION	SUPRAFAȚA UTILĂ (m²) / NET AREA (m²)	PEREȚI / WALL FINISH	PARDOSEALA / FLOOR FINISH	TAVAN / FINISH
01	P-01	BIROU ȘEF STAȚIE / STATION MASTER OFFICE	10.22	Vopsitorie lavabilă / Washable paint	Parchet laminat / Parquet floor	Tavan fals gips-carton / False ceiling gypsum board
02	P-02	ARHIVĂ / ARCHIVE	2.80	Vopsitorie lavabilă / Washable paint	Gresie antiderapantă / Slip resistant ceramic tiles	Tavan fals gips-carton / False ceiling gypsum board
03	P-03	GRUP SANITAR / SANITARY GROUP	2.21	Faiență H = 2.10m + vopsitorie lavabilă / Ceramic tiles H= 2.10m + washable paint	Gresie antiderapantă / Slip resistant ceramic tiles	Tavan fals gips-carton / False ceiling gypsum board
04	P-04	G.S. FEMEI / SANITARY GROUP FOR WOMEN	6.56	Faiență H = 2.10m + vopsitorie lavabilă / Ceramic tiles H= 2.10m + washable paint	Gresie antiderapantă / Slip resistant ceramic tiles	Tavan fals gips-carton / False ceiling gypsum board
05	P-05	GRUP SANITAR BĂRBAȚI / MEN SANITARY GROUP	4.79	Faiență H = 2.10m + vopsitorie lavabilă / Ceramic tiles H= 2.10m + washable paint	Gresie antiderapantă / Slip resistant ceramic tiles	Tavan fals gips-carton / False ceiling gypsum board
06	P-06	G.S. MAMA ȘI COPILUL / MOTHER AND CHILD FACILITY	4.32	Faiență H = 2.10m + vopsitorie lavabilă / Ceramic tiles H= 2.10m + washable paint	Gresie antiderapantă / Slip resistant ceramic tiles	Tavan fals gips-carton / False ceiling gypsum board
07	P-07	HOL / HALLWAY	5.58	Vopsitorie lavabilă / Washable paint	Gresie antiderapantă / Slip resistant ceramic tiles	Tavan fals gips-carton / False ceiling gypsum board
08	P-08	G.S. PERSOANE CU DIZABILITĂȚI / SANITARY GROUP FOR DISABLED PERSONS	4.37	Vopsitorie lavabilă / Washable paint	Gresie antiderapantă / Slip resistant ceramic tiles	Tavan fals gips-carton / False ceiling gypsum board
09	P-09	SALĂ DE AȘTEPTARE / WAITING AREA	30.25	Vopsitorie lavabilă / Washable paint	Gresie antiderapantă / Slip resistant ceramic tiles	Tavan fals gips-carton / False ceiling gypsum board
10	P-10	DEPOZITARE GUNOI / WASTE ROOM	1.84	Faiență H = 2.10m + vopsitorie lavabilă / Ceramic tiles H= 2.10m + washable paint	Gresie antiderapantă / Slip resistant ceramic tiles	Tavan fals gips-carton / False ceiling gypsum board
11	P-11	CASĂ DE BILETE / BOOKING OFFICE	9.90	Vopsitorie lavabilă / Washable paint	Parchet laminat / Parquet floor	Tavan fals gips-carton / False ceiling gypsum board
12	P-12	VESTIAR / LOCKER ROOM	5.10	Vopsitorie lavabilă / Washable paint	Gresie antiderapantă / Slip resistant ceramic tiles	Tavan fals gips-carton / False ceiling gypsum board
13	P-13	GRUP SANITAR / SANITARY GROUP	2.16	Faiență H = 2.10m + vopsitorie lavabilă / Ceramic tiles H= 2.10m + washable paint	Gresie antiderapantă / Slip resistant ceramic tiles	Tavan fals gips-carton / False ceiling gypsum board
14	P-14	SPAȚIU TEHNIC / TECHNICAL ROOM	2.23	Vopsitorie lavabilă / Washable paint	Gresie antiderapantă / Slip resistant ceramic tiles	Tavan fals gips-carton / False ceiling gypsum board

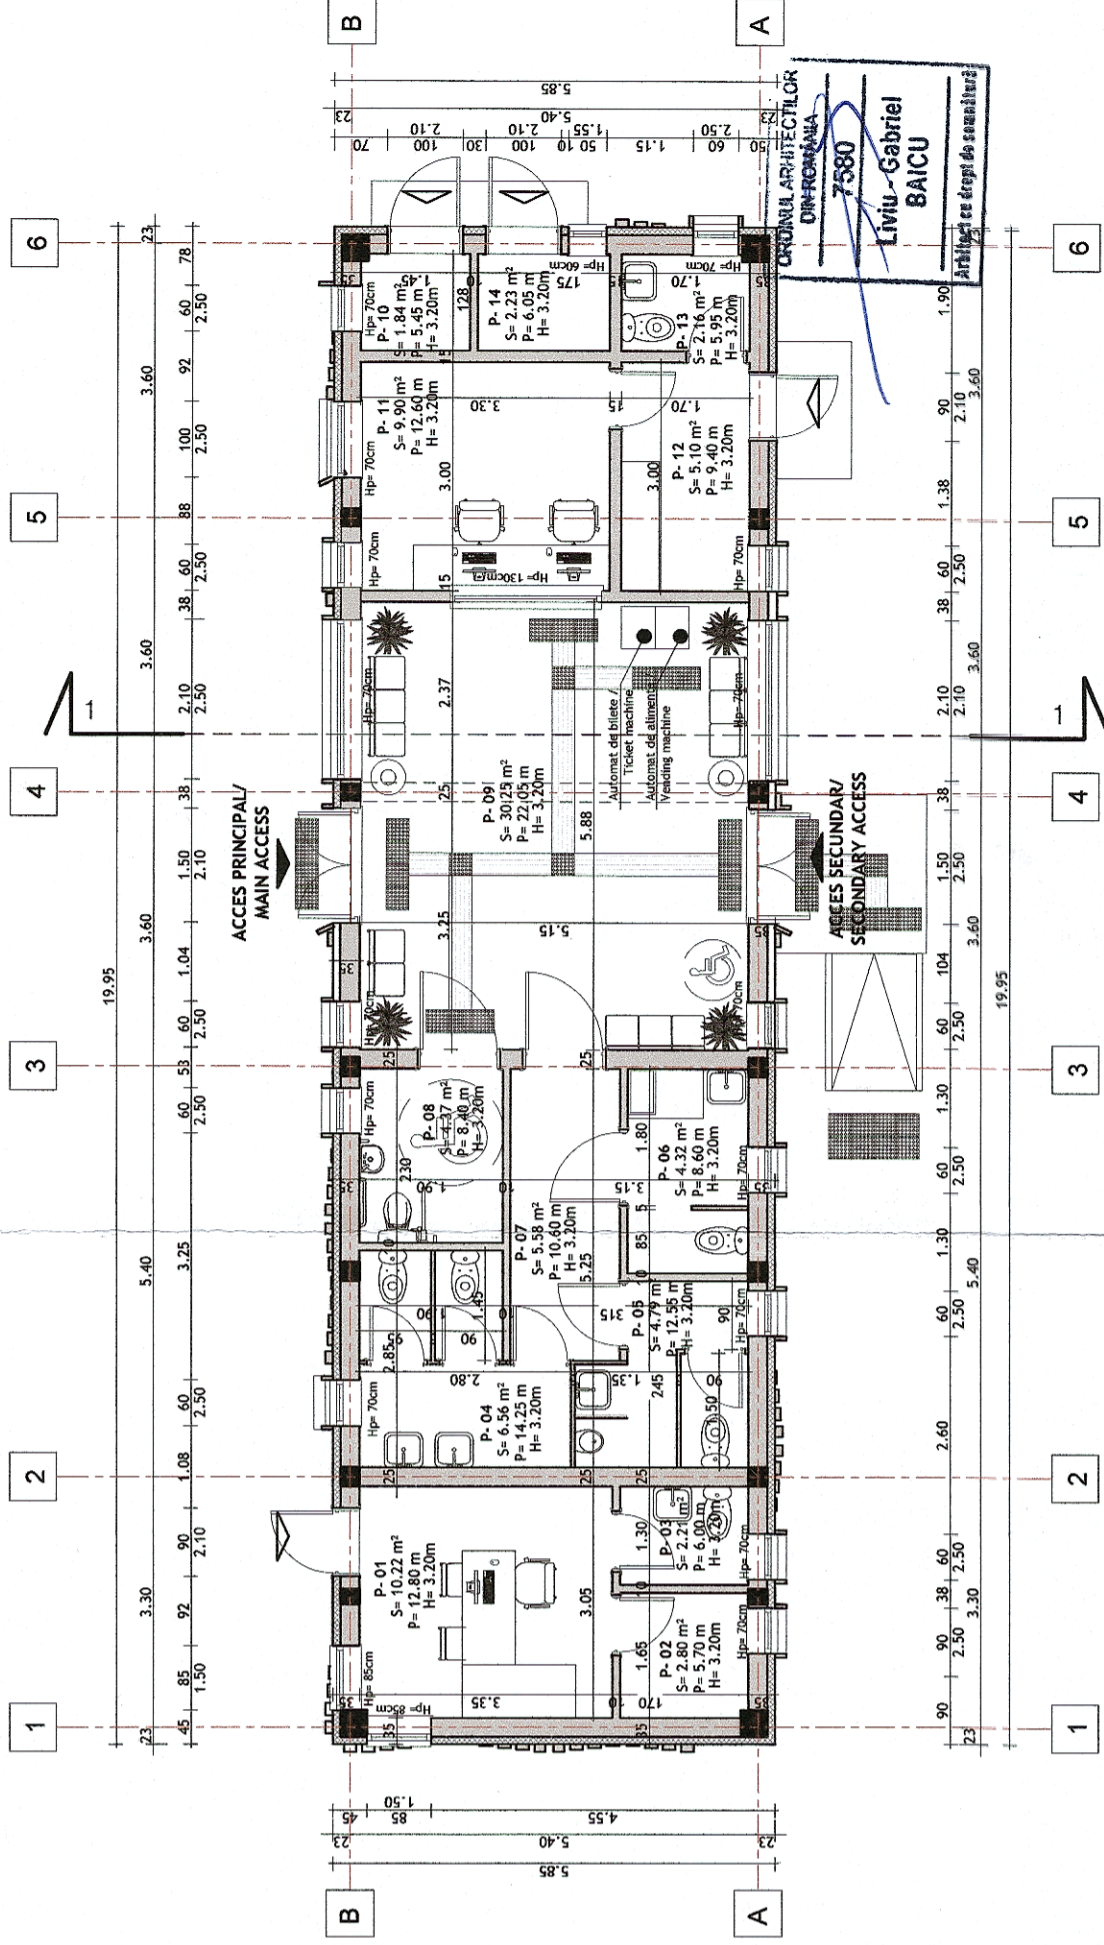

**GUVERNUL ROMÂNIEI** P.O.I.M. **PROIECT FINANȚAT DE UNIUNEA EUROPEANĂ**

**COMPANIA NAȚIONALĂ DE CĂI FERATE C.N.C.F. "C.F.R." S.A.**

**PROIECTANT:** acciona & BARSAN Ingineria

**ASOCIEREA:** arh. Liviu G. BAICU, ing. Mihaela STAIUCU, ing. Stelian VARĂ-OROS

**EXPERT SECUNDAR:** arh. Liviu G. BAICU

**EXPERT PRINCIPAL:** ing. Mihaela STAIUCU

**CEC/MP:** ing. Stelian VARĂ-OROS

**DENUMIRE PROIECT:** REACTUALIZARE STUDIU DE FEZABILITATE PENTRU "ELECTRIFICAREA ȘI REABILITAREA LINIEI DE CALE FERATĂ CLUJ - ORADEA - EPISCOPIA BIHOR"

**OBIECT:** LUCRĂRI CIVILE

**DENUMIRE PLAN:** CLĂDIRE CĂLĂTORI - TIP - PLAN PARTER

**EXEMPLAR NR.:** 1

**DATA:** 07.2021

**SCARA:** 1:100

**COD PLAN:** SFF 36 L0 00 Ah001 001 003