



Clădire călători - Tip - Plan învelitoare / Train station building Model - Roof Floor

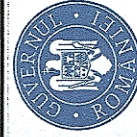

GUVERNUL ROMÂNIEI

P.O.I.M.

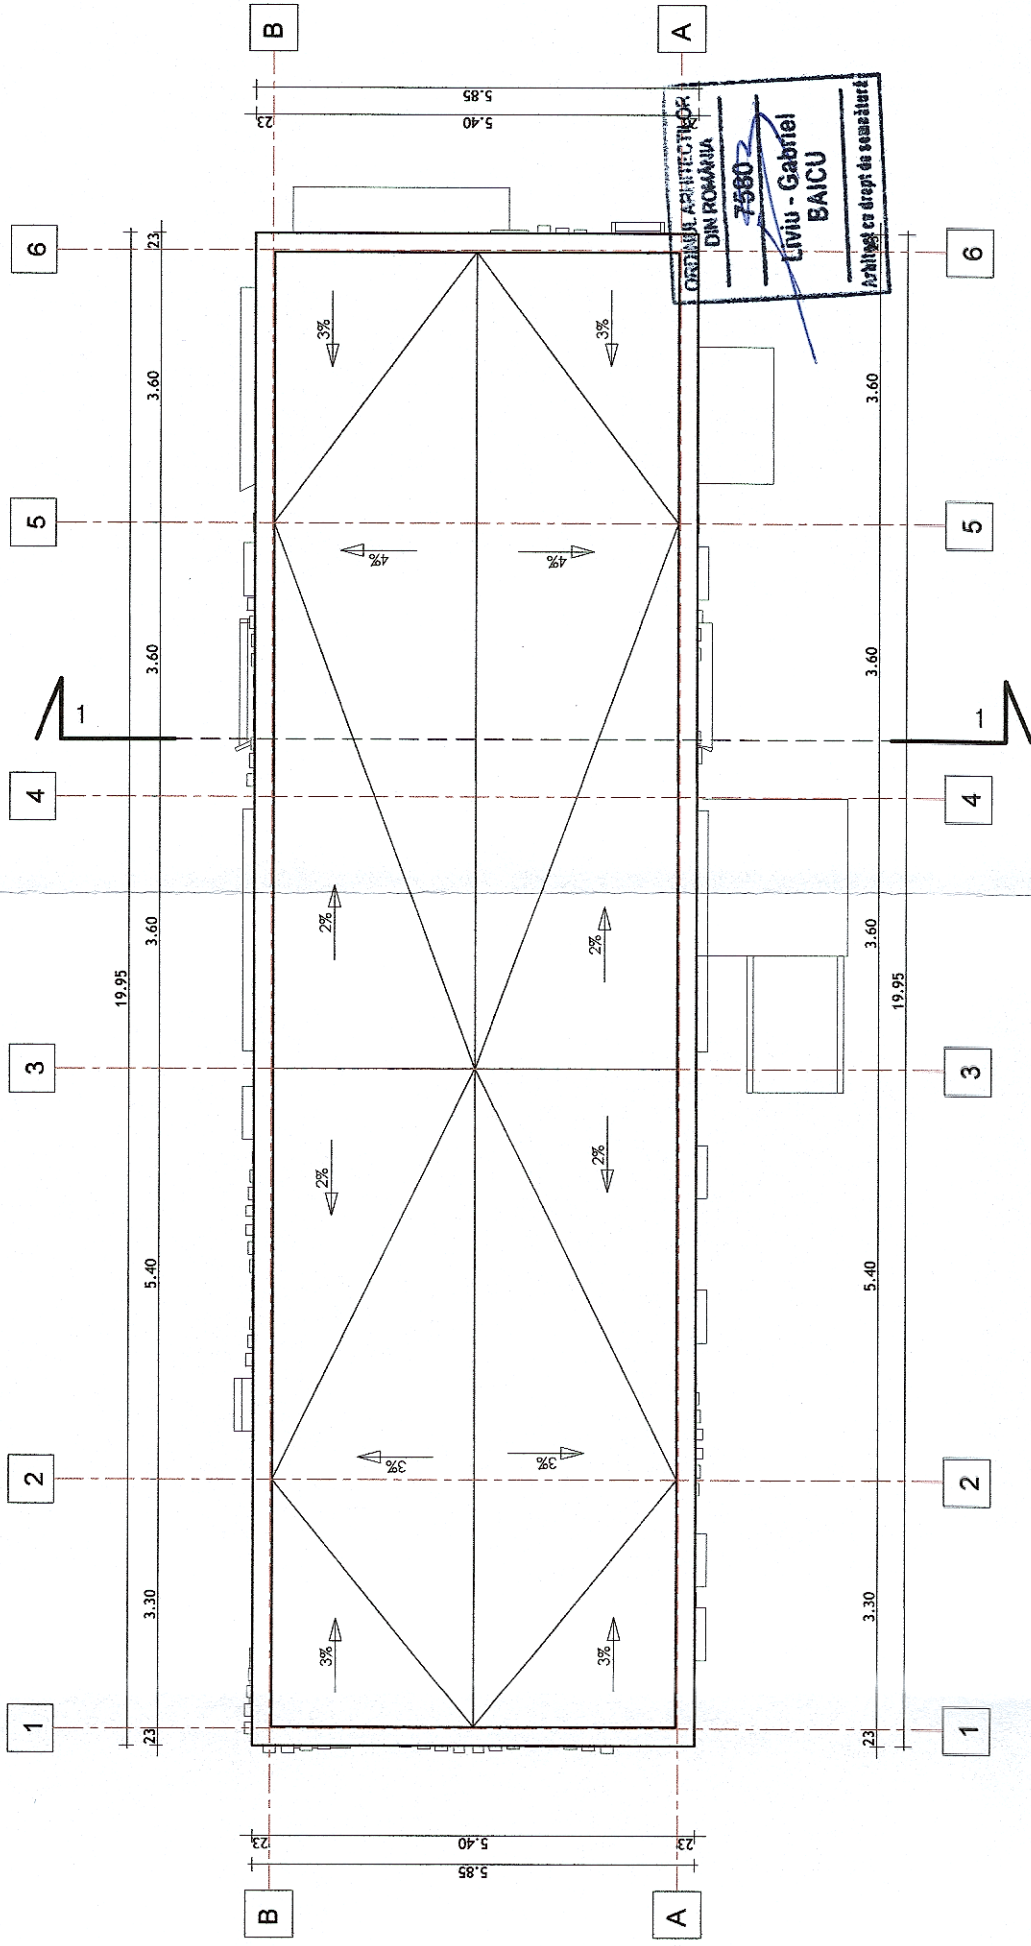

Instrumente Structurale 2014-2020



PROIECT FINANȚAT DE UNIUNEA EUROPEANĂ

BENEFICIAR:



COMPANIA NAȚIONALĂ DE CĂI FERATE C.N.C.F. "C.F.R." S.A.

PROIECTANT:



REACTUALIZARE STUDIU DE FEZABILITATE PENTRU "ELECTRIFICAREA ȘI REABILITAREA LINIEI DE CALE FERATĂ CLUJ - ORADEA - EPISCOPIA BIHOR"

ASOCIEREA:

EXPERT SECUNDAR	NUME	SEMNAȚURA	LUCRĂRI CIVILE
EXPERT PRINCIPAL	arh. Liviu G. BAICU		
CEC/MP	Ing. Mihaela STĂICU		
	Ing. Stelian VARĂ-OROS		
DATA: 07.2021	SCARA: 1:100	EXEMPLAR NR.: 1	COD PLAN: SFF 36 L0 00 Ah001 002 003

CLĂDIRE CĂLĂTORI - TIP - PLAN ÎNVELITOARE