



**Ciădire container CED - Tip - Plan învelitoare/
Electrodinamic centralization container building - Model - Roof floor**

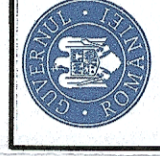

GVERNUL ROMÂNIEI

P.O.I.M.

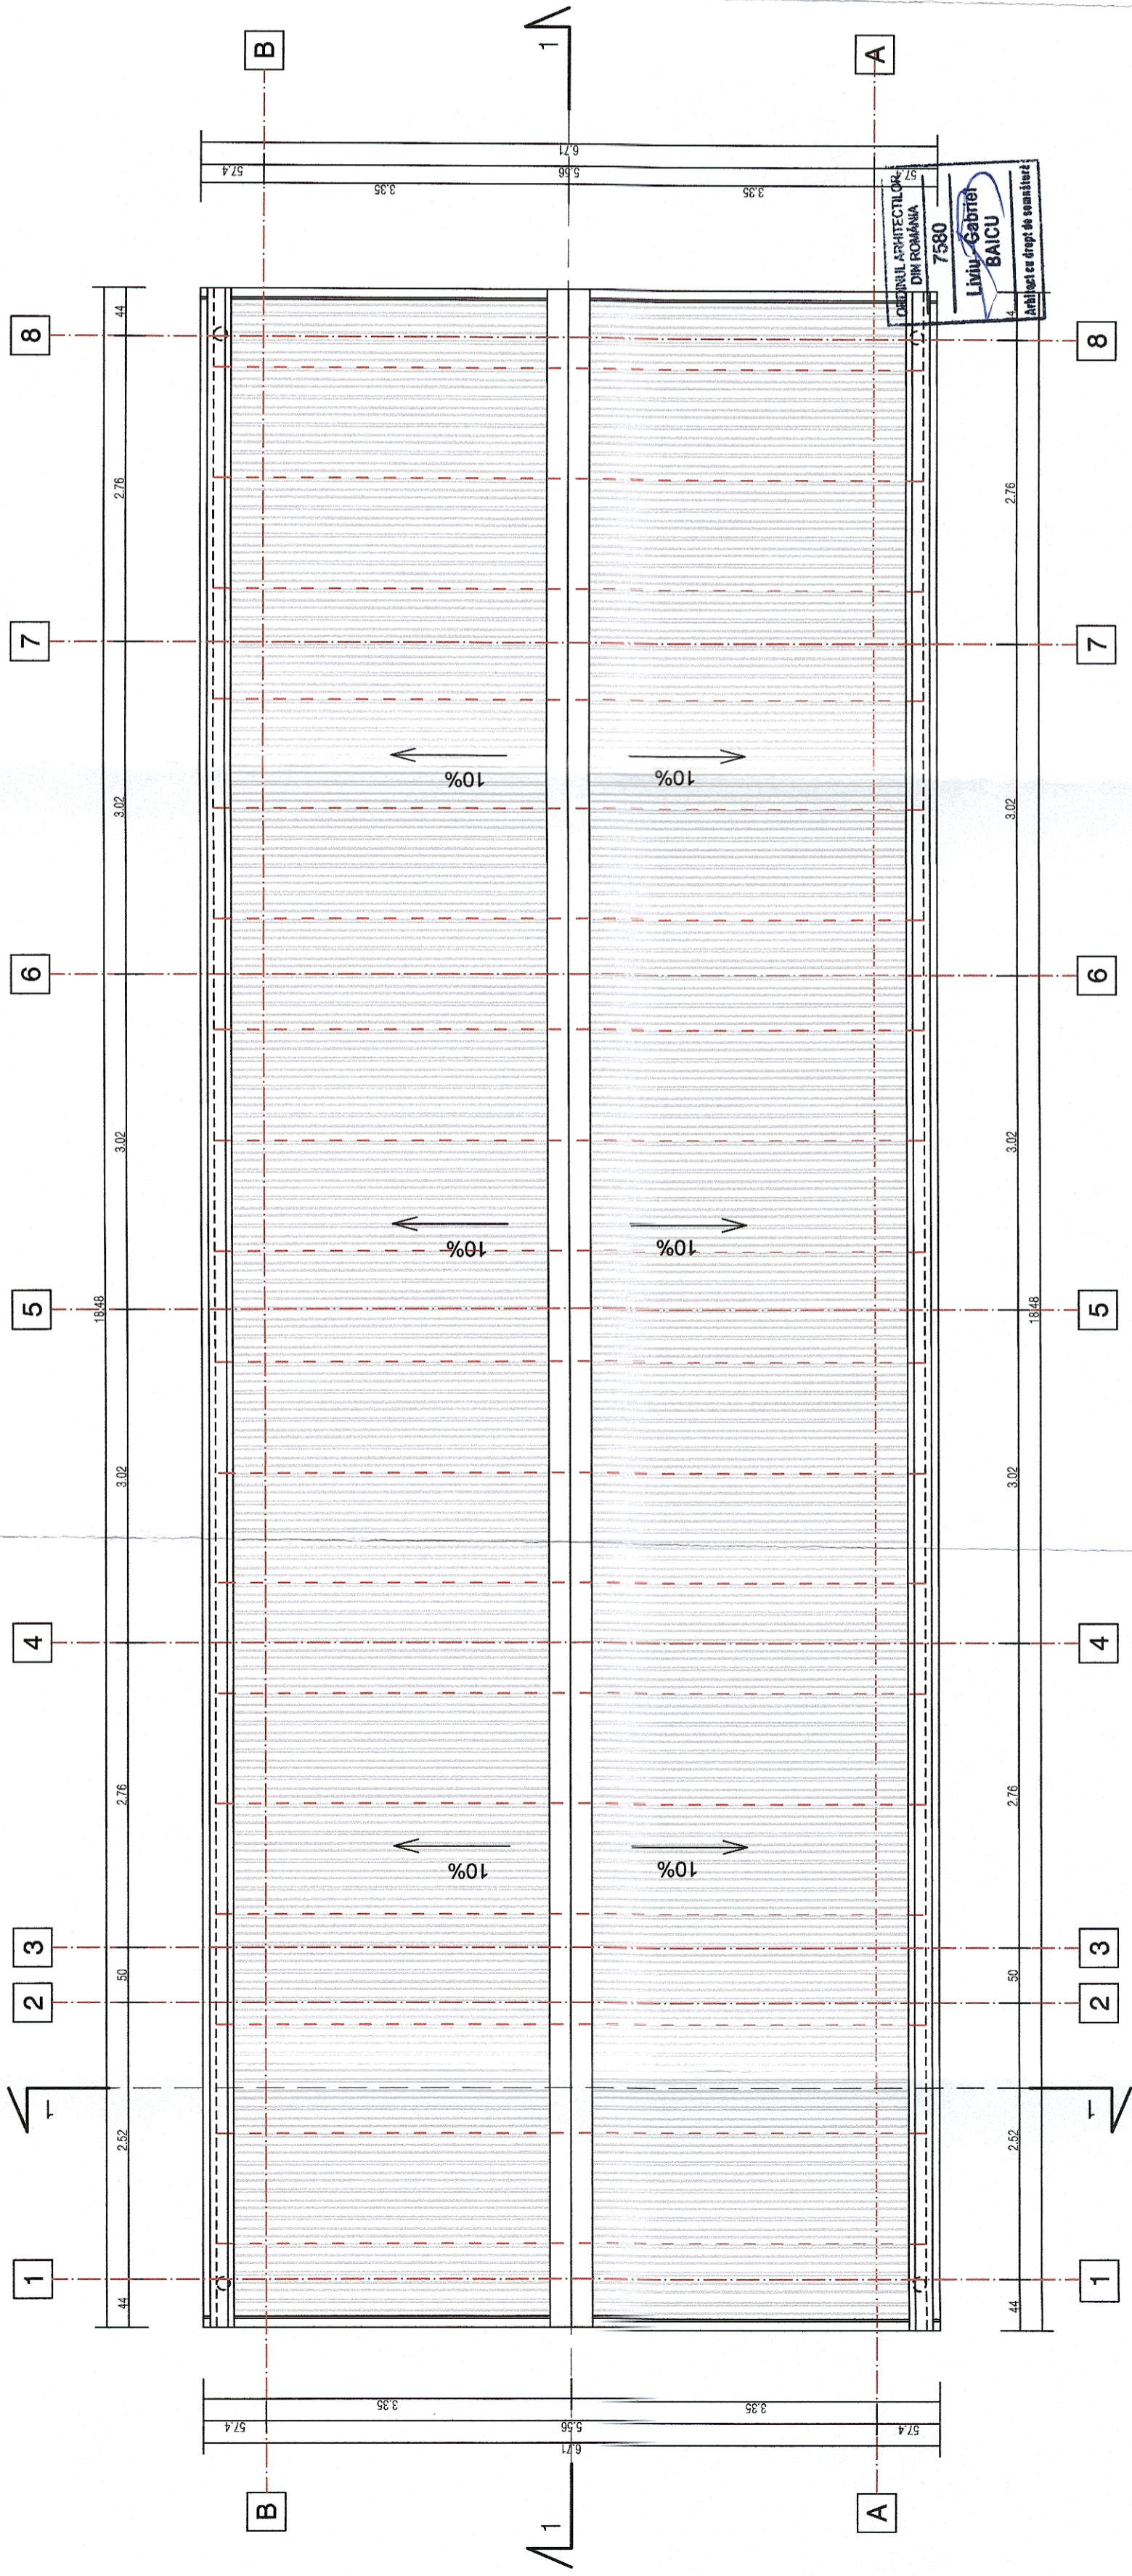

PROIECT FINANȚAT DE
UNIUNEA EUROPEANĂ

UNIUNEA EUROPEANĂ



COMPANIA NAȚIONALĂ DE CĂI FERATE
C.N.C.F. "C.F.R." S.A.



acciona &
Ingenieria



DENUMIRE
PROIECT:



OBIECT:

DENUMIRE
PLAN:

EXEMPLAR NR.: 1

DATA:
07.2021

SCARA:
1:50

COD PLAN:
SFF 36 L0 00 Ah002 002 003

REACTUALIZARE STUDIULUI DE FEZABILITATE PENTRU
"ELECTRIFICAREA ȘI REABILITAREA LINIEI DE CALE
FERATĂ CLUJ - ORADEA - EPISCOPIA BIHOR"

EXPERT
SECUNDAR
EXPERT
PRINCIPAL
CEC/MP

NUME
SEMNATURA

arh. Liliviu G. BAICU
Ing. Mihaela STĂICU
Ing. Stelian VARĂ-OROS

LUCRĂRI CIVILE

PROIECTANT:
ASOCIEREA:

PROPOUNERE - PLAN ÎNVELITOARE - CLĂDIRI CONTAINER CED - TIP