





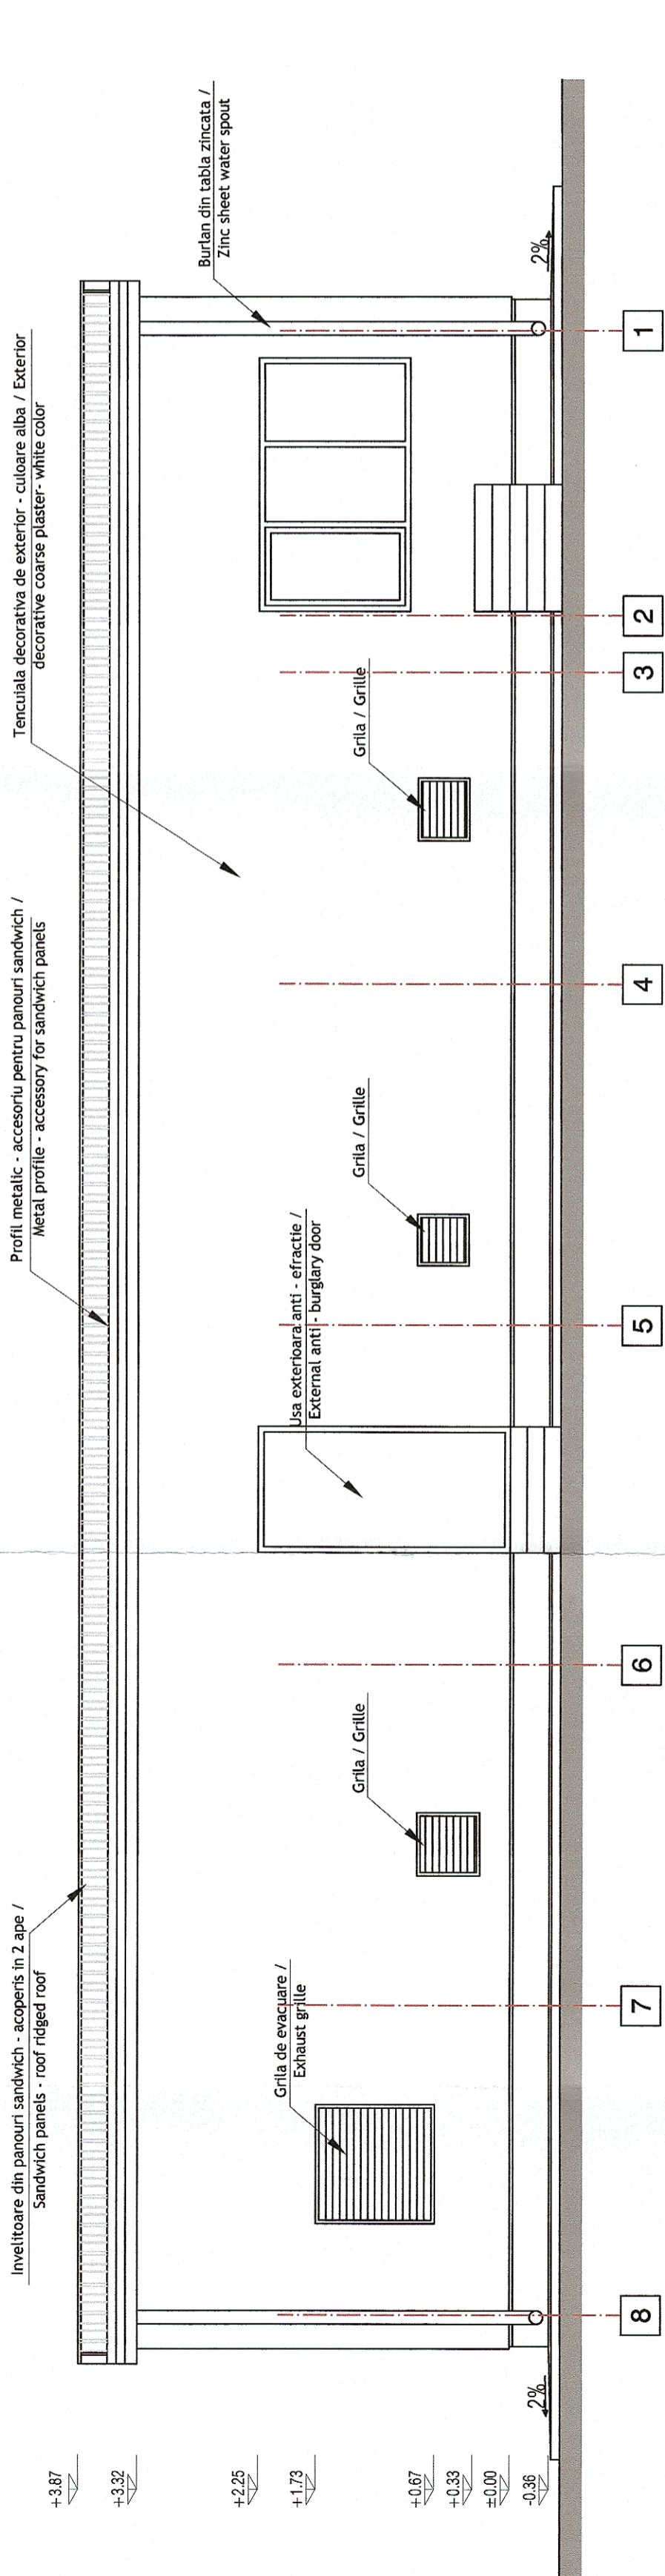


Clădire container CED - Tip - Fațadă principală/ Electrodynamic centralization container building - Model - Main Facade

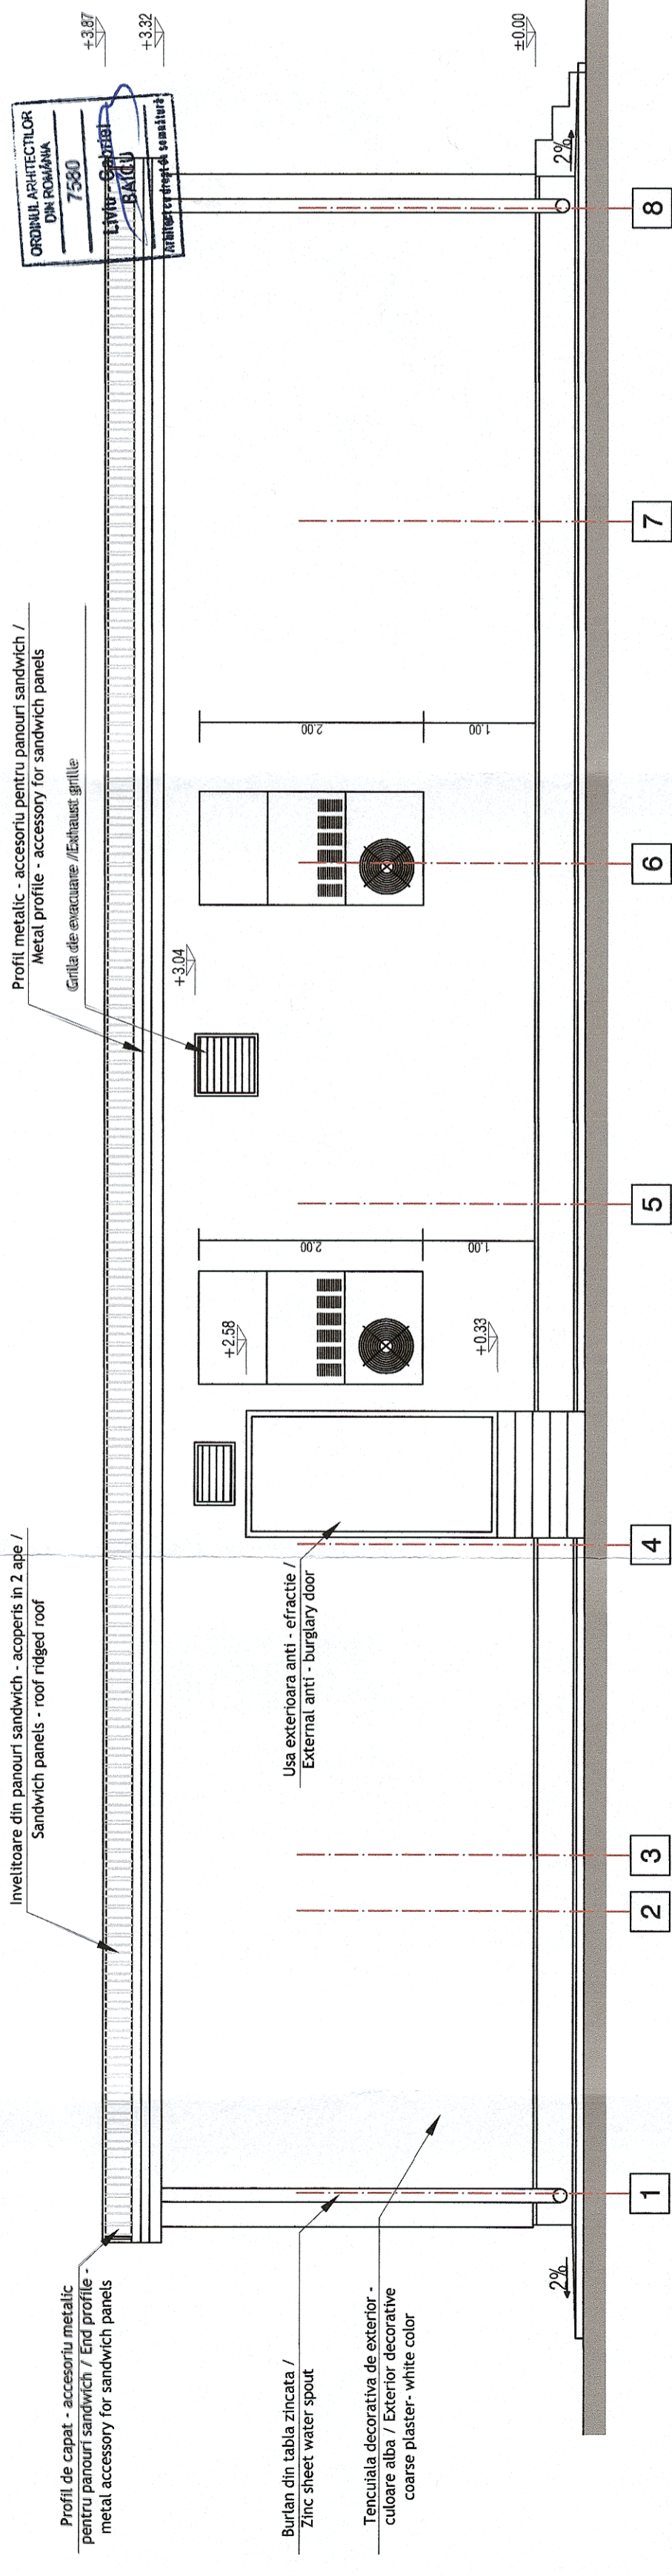

Clădire container CED - Tip - Fațadă posterioară/ Electrodynamic centralization container building - Model - Back side Facade



 GUVERNUL ROMÂNIEI P.O.I.M.		 PROIECT FINANȚAT DE UNIUNEA EUROPEANĂ	
 COMPANIA NAȚIONALĂ DE CĂI FERATE C.N.C.F. "C.F.R." S.A.		REACTUALIZARE STUDIU DE FEZABILITATE PENTRU "ELECTRIFICAREA ȘI REABILITAREA LINIEI DE CALE FERATĂ CLUJ - ORADEA - EPISCOPIA BIHOR"	
PROIECTANT: ASOCIEREA:  acciona & 		DENUMIRE PROIECT: OBIECT: DENUMIRE PLAN: EXEMPLAR NR.:	
NUME: arh. Livia G. BAICU Ing. Mihaela STAIUCU Ing. Stelian VARĂ-OROS		LUCRĂRI CIVILE PROPUNERE - FAȚADA PRINCIPALĂ / POSTERIOARĂ - CLĂDIRI CONTAINER CED - TIP	
DATA: 07.2021		SCARA: 1:50	
COD PLAN: SFF 36 L0 00		Ah002 005 003	