


PLAN ETAJ 1 - PROPUNERE/ FIRST FLOOR - PROPOSAL

Nr. etaj	MARCA ÎNCĂPERE/ ROOM NUMBER	DENUMIRE CAMERĂ/ ROOM DESTINATION	SUPRAFAȚĂ UTILĂ (m²)/ NET AREA (m²)	PERIMETRU (m)/ PERIMETER (m)	PEREȚI/ WALL FINISH	PARDOSEALĂ/ FLOOR FINISH	TAVAN/ CEILING FINISH
01	E-01	CAMERĂ/ ROOM	20.68	18.20	Vopșitorie lavabilă/ Washable paint	Gresie antiderapantă/ Sill resistant ceramic tiles	Vopșitorie lavabilă/ Washable paint
02	E-02	CASA SCĂRII ȘI HOU/ STAIRCASE AND HALLWAY	17.90	25.80	Vopșitorie lavabilă/ Washable paint	Gresie antiderapantă/ Sill resistant ceramic tiles	Vopșitorie lavabilă/ Washable paint
03	E-03	GR. SANITAR/ SANITARY GROUP	5.50	9.70	Vopșitorie lavabilă/ Washable paint	Gresie antiderapantă/ Sill resistant ceramic tiles	Vopșitorie lavabilă/ Washable paint
04	E-04	OFICIU/ STORAGE	7.16	10.80	Vopșitorie lavabilă/ Washable paint	Gresie antiderapantă/ Sill resistant ceramic tiles	Vopșitorie lavabilă/ Washable paint
05	E-05	BIROU/ OFFICE	22.15	19.70	Vopșitorie lavabilă/ Washable paint	Gresie antiderapantă/ Sill resistant ceramic tiles	Vopșitorie lavabilă/ Washable paint
06	E-06	ȘCOALA PERSONALU/ STAFF SCHOOL	34.20	23.40	Vopșitorie lavabilă/ Washable paint	Gresie antiderapantă/ Sill resistant ceramic tiles	Vopșitorie lavabilă/ Washable paint

District- Plan etaj 1/District - First floor

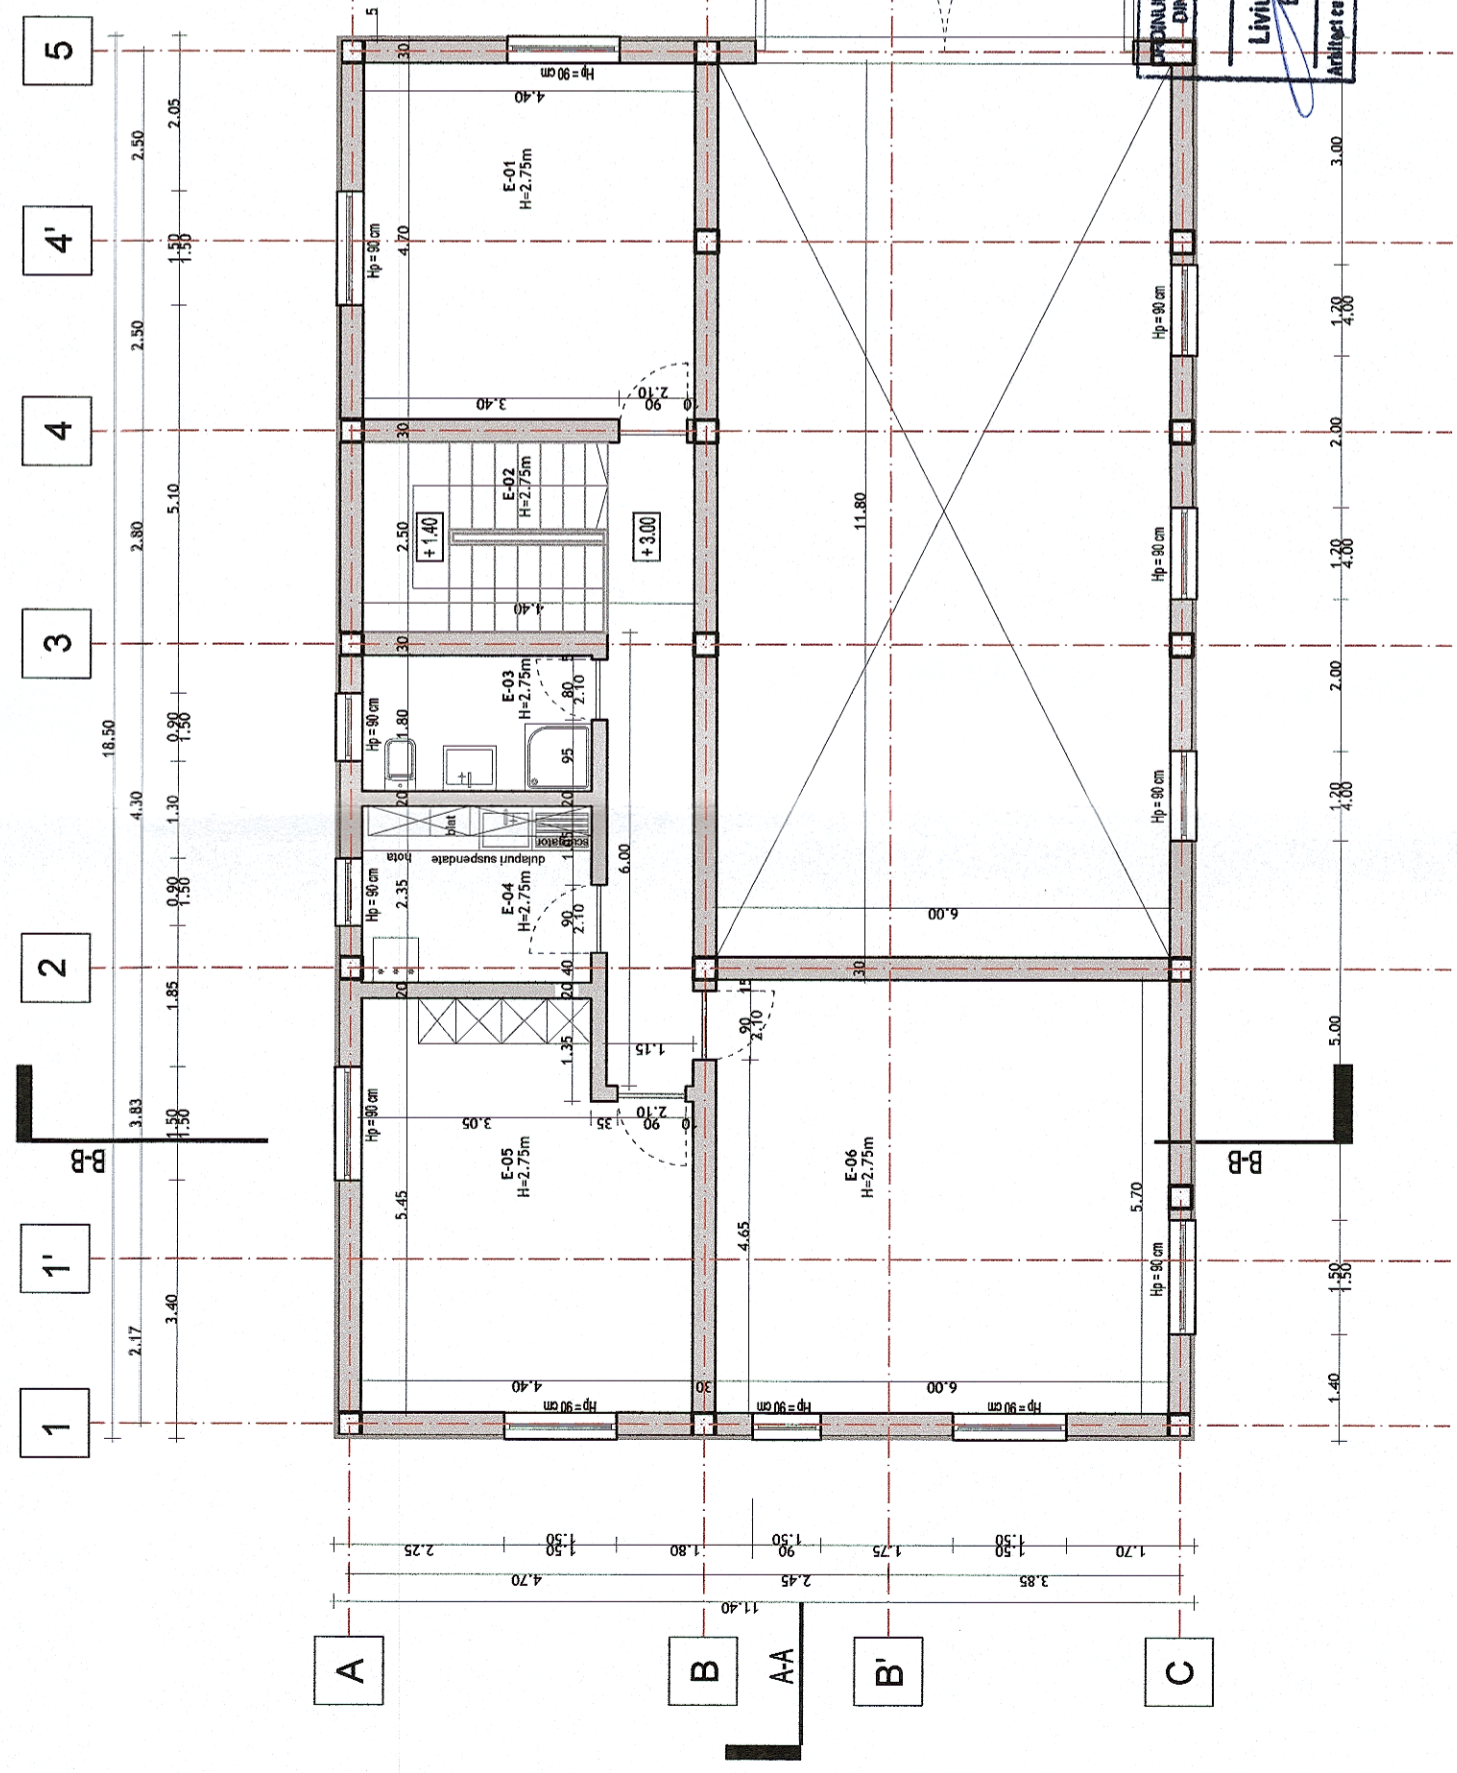





GUVERNUL ROMÂNIEI
 Beneficiar:


P.O.I.M.
 Beneficiar:


PROIECT FINANȚAT DE UNIUNEA EUROPEANĂ
 Beneficiar:


COMPANIA NAȚIONALĂ DE CĂI FERATE C.N.C.F. "C.F.R." S.A.
 Beneficiar:

PROIECTANT:		DENUMIRE PROIECT:	REACTUALIZARE STUDIU DE FEZABILITATE PENTRU "ELECTRIFICAREA ȘI REABILITAREA LINIEI DE CALE FERATĂ CLUJ - ORADEA - EPISCOPIA BIHOR"
ASOCIEREA:	 & 	OBIECT:	LUCRĂRI CIVILE
EXPERT SECUNDAR	NUME: arh. Liviu G. BAICU	DENUMIRE PLAN:	PROPUNERE - PLAN ETAJ - CLĂDIRE DISTRICT - TIP
EXPERT PRINCIPAL	ing. Mihaela STAIU	EXEMPLAR NR.:	1
CEC/MP	ing. Stelian VARĂ-OROS	SCARA:	1:100
DATA:	07.2021	COD PLAN:	SFF 36 L0 00 Ah004 002 003