


District- Secțiune longitudinală A-A/District - Longitudinal section A-A

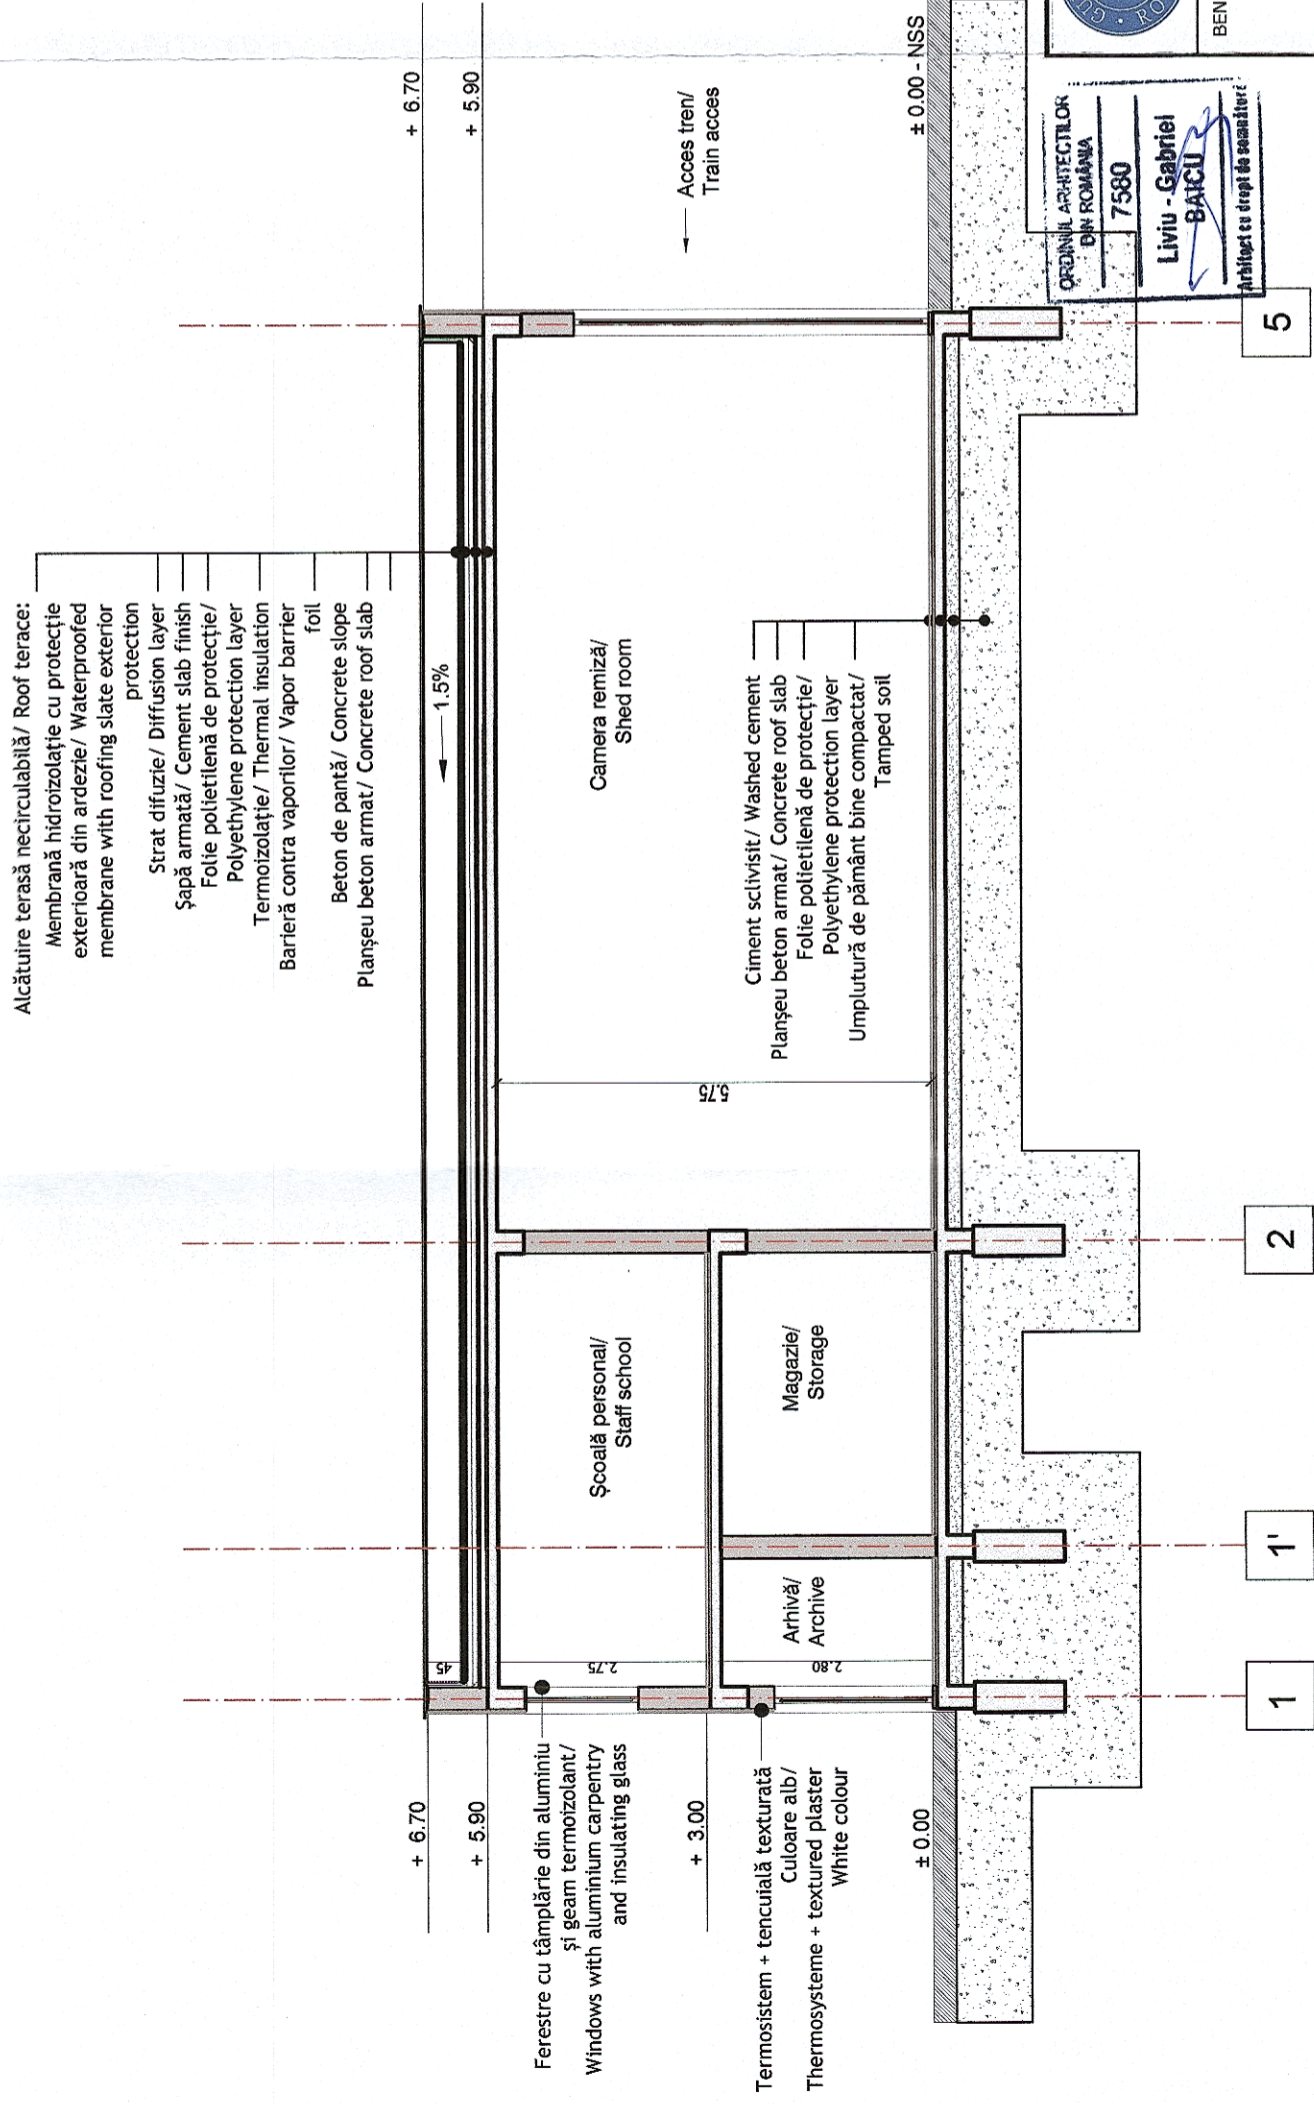

GUVERNUL ROMÂNIEI

P.O.I.M.



PROIECT FINANȚAT DE UNIUNEA EUROPEANĂ

UNIUNEA EUROPEANĂ

BENEFICIAR:



COMPANIA NAȚIONALĂ DE CĂI FERATE  
C.N.C.F. "C.F.R." S.A.

PROIECTANT:



REACTUALIZARE STUDIU DE FEZABILITATE PENTRU "ELECTRIFICAREA ȘI REABILITAREA LINIEI DE CALE FERATĂ CLUJ - ORADEA - EPISCOPIA BIHOR"

DENUMIRE PROIECT:

OBIECT:

LUCRĂRI CIVILE

ASOCIEREA:

DENUMIRE PLAN:

PROPUNERE - SECȚIUNE LONGITUDINALĂ A-A - CLĂDIRE DISTRICT - TIP

DATA:  
07.2021

SCARA:  
1:100

EXEMPLAR NR.:  
1

COD PLAN:  
SFF 36 L0 00 Ah004 004 003