





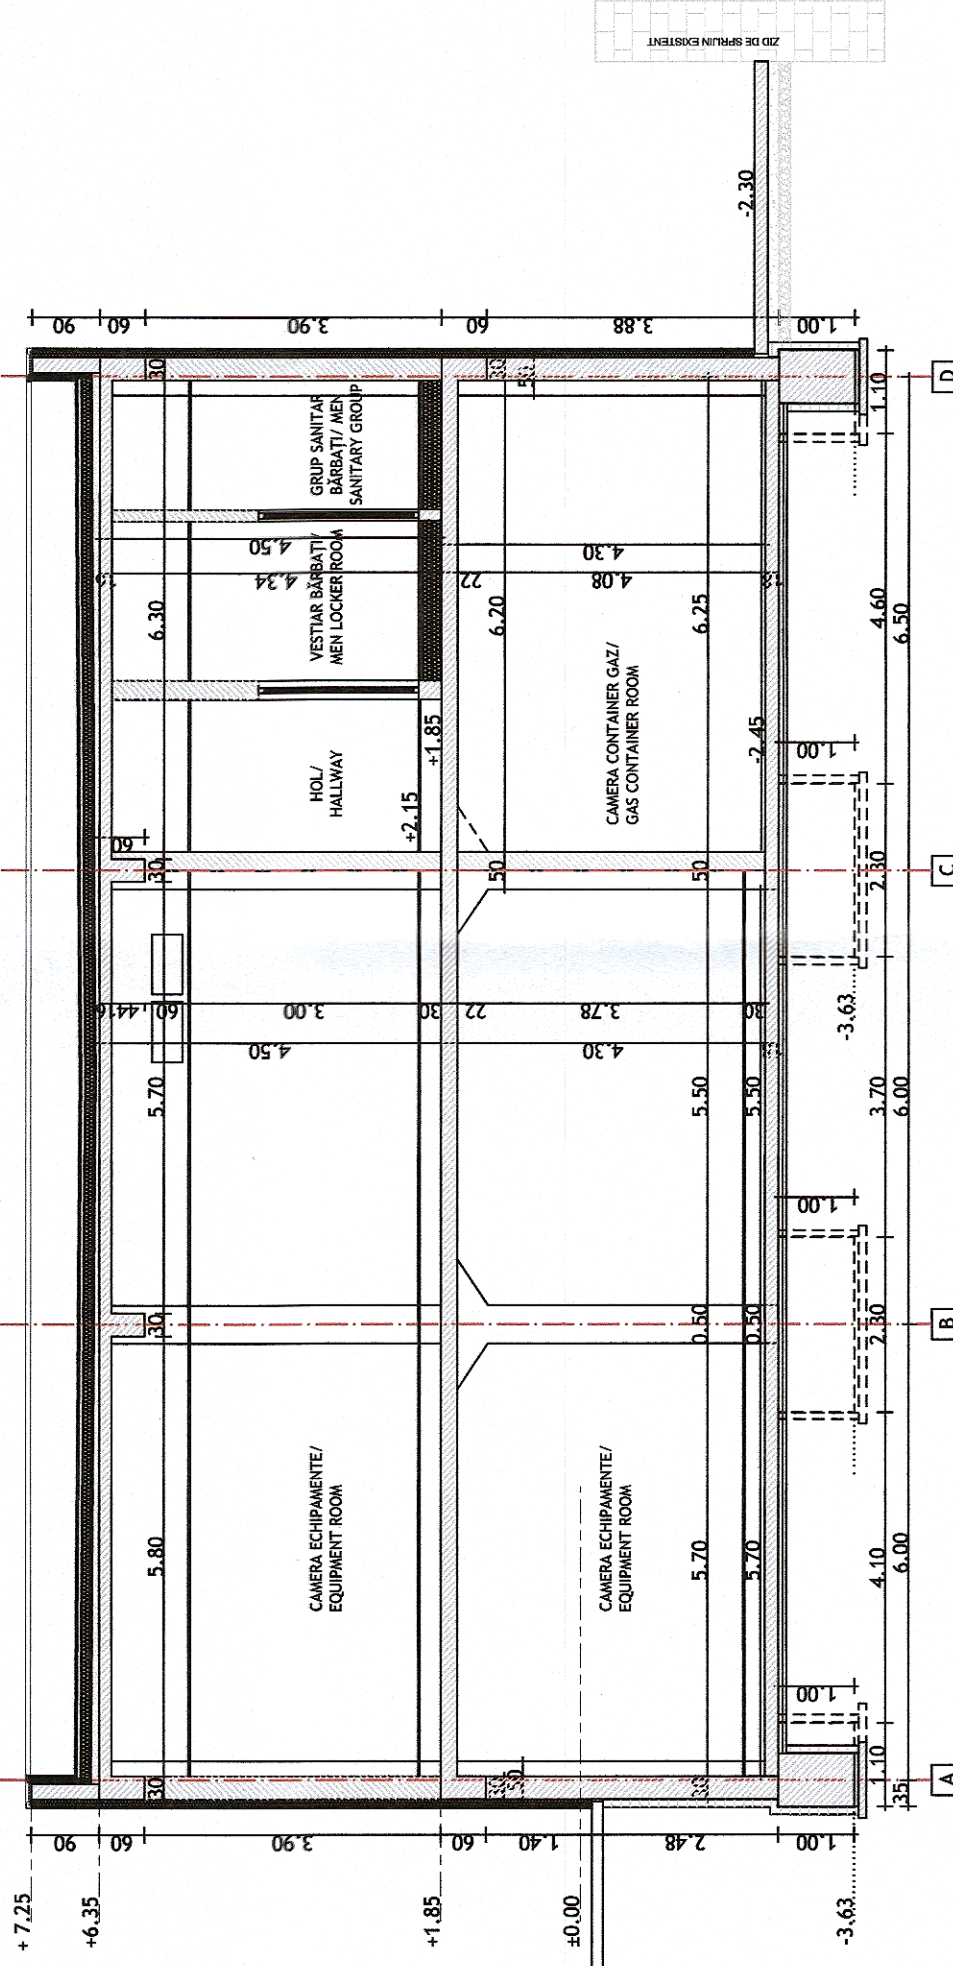

Clădire Centru Control Operațional (CCO) - Secțiune longitudinală A-A' / Operational Control Centre building(OCC) - Longitudinal section A-A'

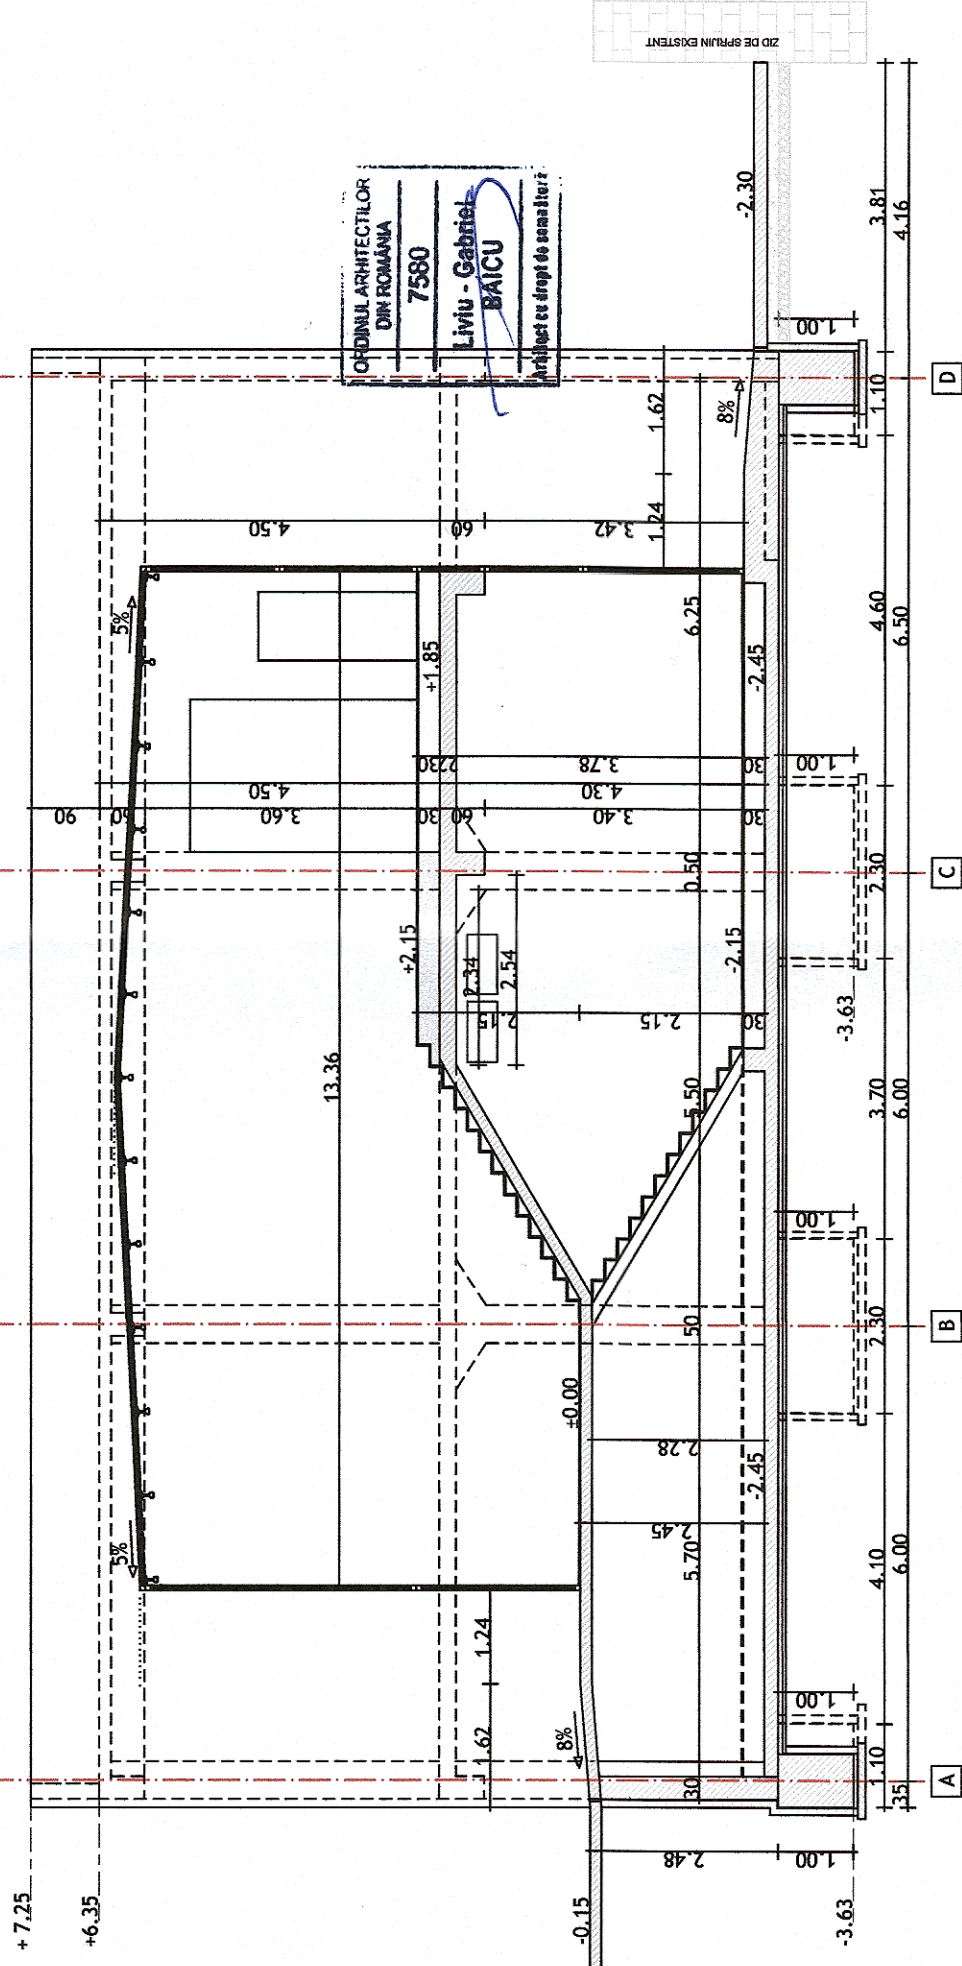

Clădire Centru Control Operațional (CCO) - Secțiune longitudinală B-B' / Operational Control Centre building(OCC) - Longitudinal section B-B'



 <b>GUVERNUL ROMÂNIEI</b>		<b>P.O.I.M.</b>		 <b>PROIECT FINANȚAT DE UNIUNEA EUROPEANĂ</b>	
		<b>COMPANIA NAȚIONALĂ DE CĂI FERATE C.N.C.F. "C.F.R." S.A.</b>			
<b>BENEFICIAR:</b>		<b>INSTRUMENTE Structurale 2014-2020</b>			
<b>PROIECTANT:</b>		<b>DENUMIRE PROIECT:</b>		<b>REACTUALIZARE STUDIU DE FEZABILITATE PENTRU "ELECTRIFICAREA ȘI REABILITAREA LINIEI DE CALE FERATĂ CLUJ - ORADEA - EPISCOPIA BIHOR"</b>	
<b>ASOCIEREA:</b>		<b>OBIECT:</b>		<b>LUCRĂRI CIVILE</b>	
<b>EXPERT SECUNDAR</b> <b>EXPERT PRINCIPAL</b> <b>CEC/MP</b>		<b>NUME</b> arh. <b>Liviu G. BAICU</b> ing. <b>Mihaela STAIUCU</b> ing. <b>Stelian VARĂ-OROS</b>		<b>SEMIĂTURA</b> 	
<b>DATA:</b> <b>07.2021</b>		<b>SCARA:</b> 1:100		<b>EXEMPLAR NR.:</b> 1	
<b>COD PLAN:</b>		<b>SFF 36 L0 00 Ah005 004 003</b>			