


6.00m ≈ 7.00m  
Latime peron / Width platform

1.72m

1.72m

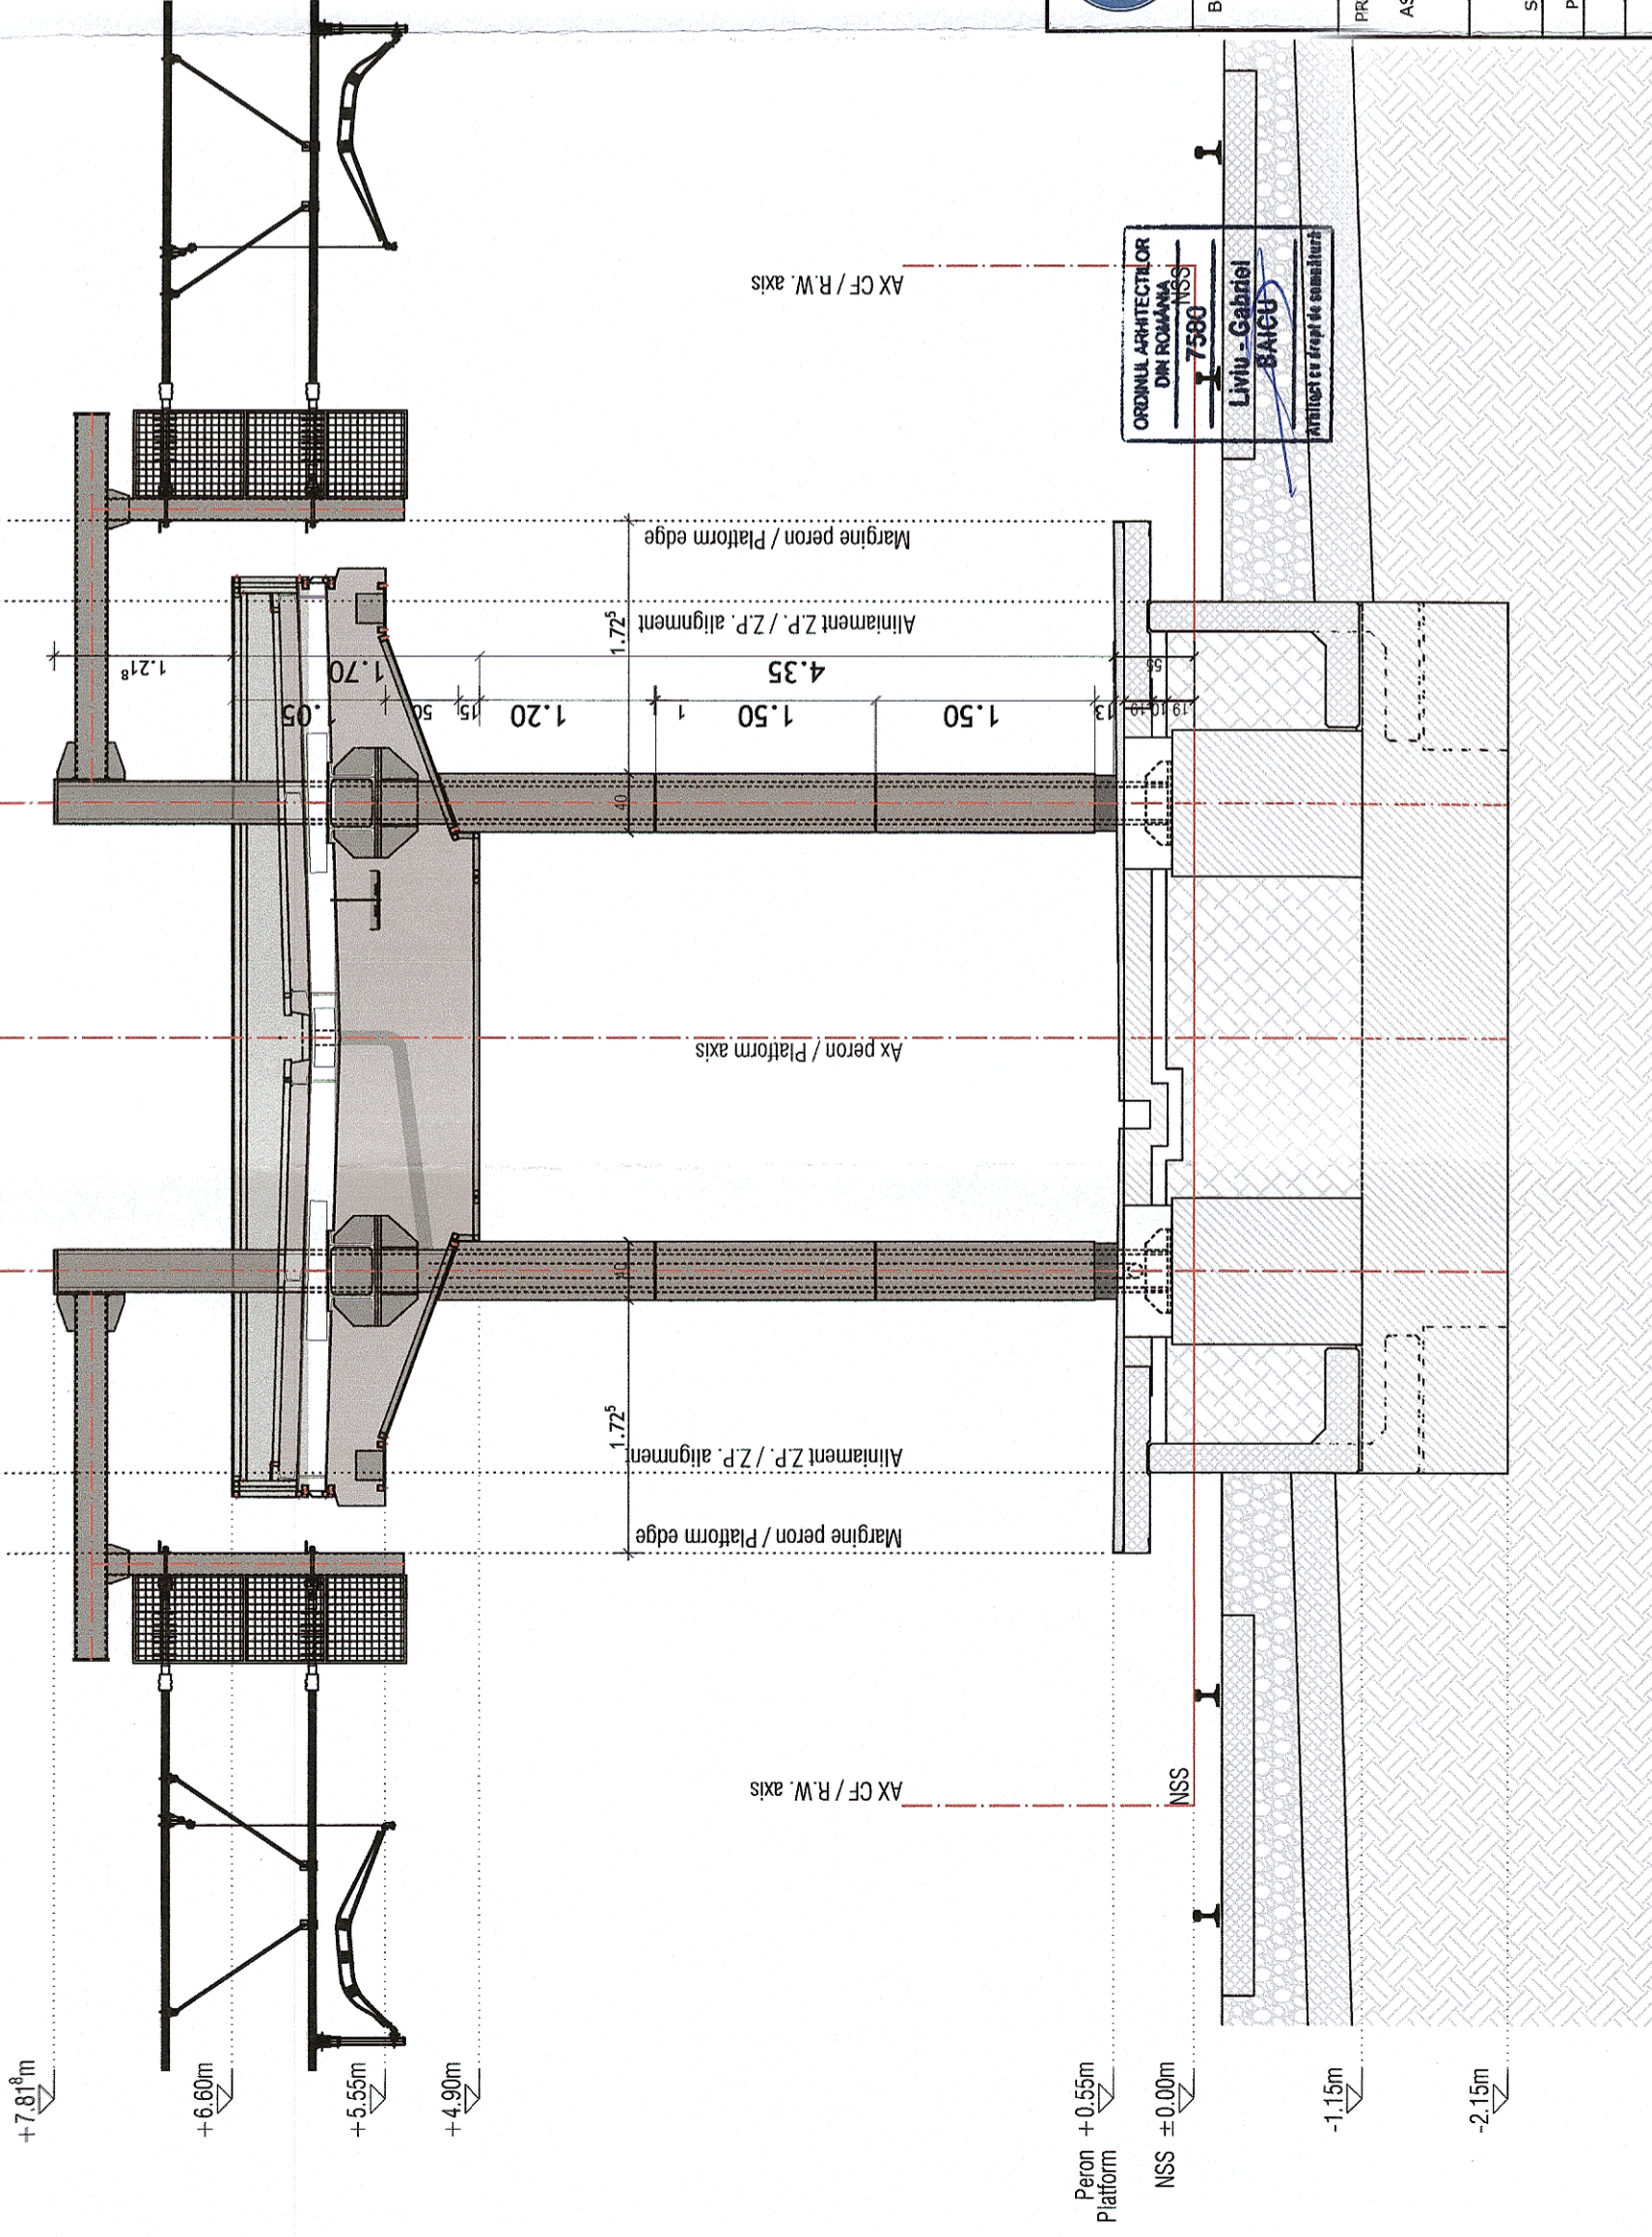

GUVERNUL ROMÂNIEI

P.O.I.M.



PROIECT FINANȚAT DE  
UNIUNEA EUROPEANĂ



UNIUNEA EUROPEANĂ

BENEFICIAR:



COMPANIA NAȚIONALĂ DE CĂI FERATE  
C.N.C.F. "C.F.R." S.A.

DENUMIRE  
PROIECT:

PROIECTANT:



DENUMIRE  
PROIECT:



ASOCIEREA:  
Nume  
SEMNAȚURA

OBIECT:

ING. LIVIU G. BAICU  
ING. MIHAELA ȘTAICU  
ING. STELIAN VARĂ-OROS

DENUMIRE  
PLAN:

SCARA:  
1:100

EXEMPLAR NR.:  
1

COD PLAN:  
SFF 36 LO 00 Ah007 002 003

REACTUALIZARE STUDIULUI DE FEZABILITATE PENTRU  
"ELECTRIFICAREA ȘI REABILITAREA LINIEI DE CALE  
FERATĂ CLUJ - ORADEA - EPISCOPIA BIHOR"

LUCRĂRI CIVILE

COPERTINĂ - TIP - SECȚIUNE TRANSVERSALĂ

DATA:  
07.2021

ORDINUL ARHITECTILOR  
DIN ROMÂNIA  
7586 NSS  
LIVIU - GABRIEL  
BAICU  
ARHITECT ȘI ÎNȚEBĂTOR DE ȘEMNĂTURĂ