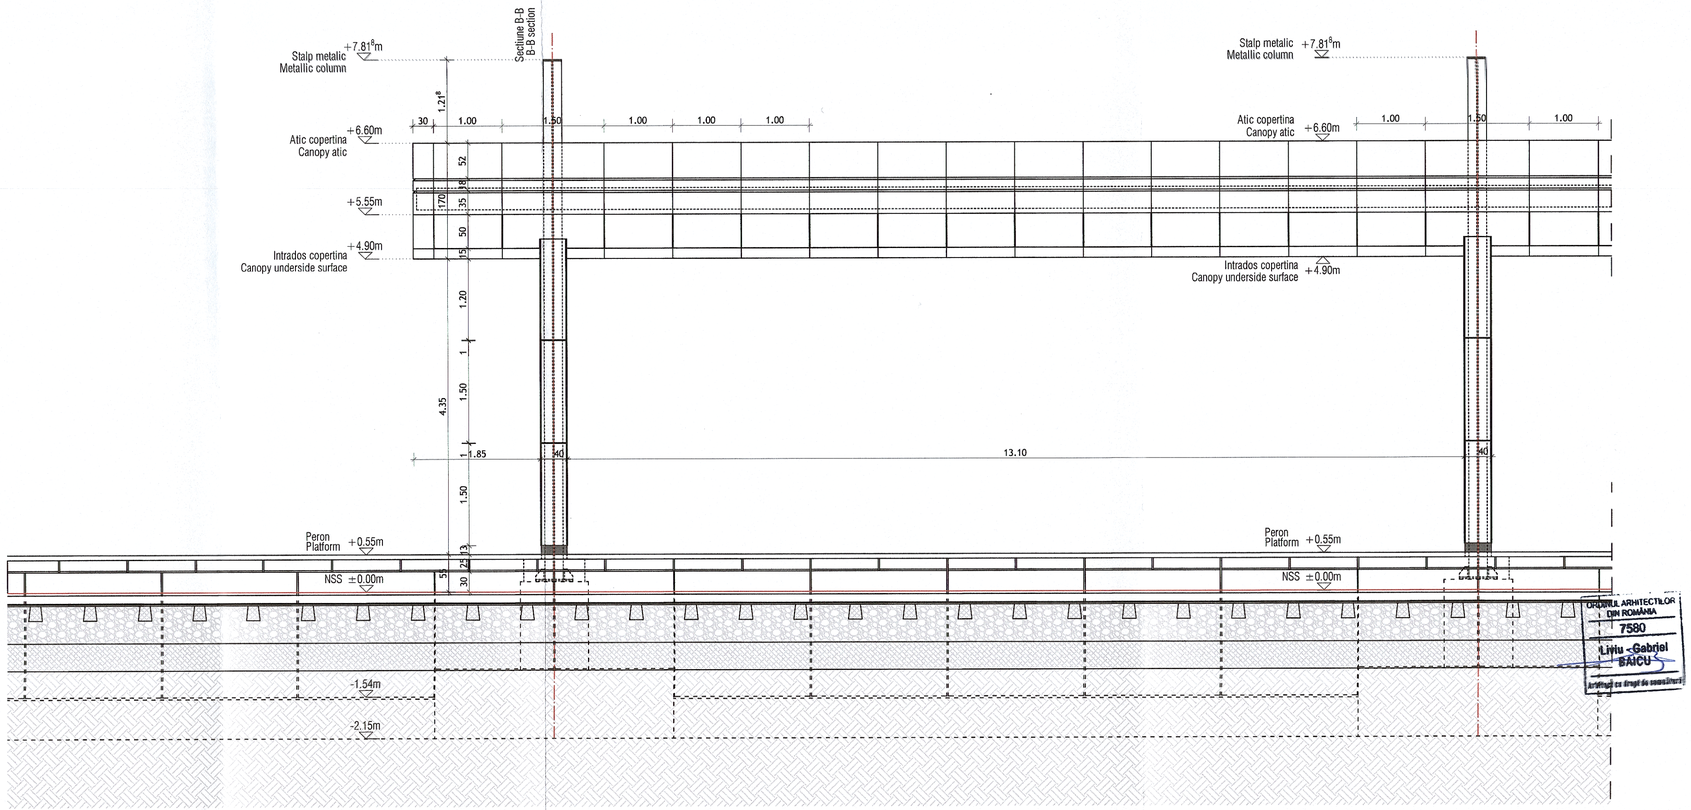

ORDINUL ARHITECȚILOR DIN ROMÂNIA
7580
Liviu - Gabriel BAICU
Arhitect cu drept de semnătură

GUVERNUL ROMÂNIEI	P.O.I.M.	Instrumente Structurale 2014-2020	PROIECT FINANȚAT DE UNIUNEA EUROPEANĂ — UNIUNEA EUROPEANĂ
BENEFICIAR:	COMPANIA NAȚIONALĂ DE CĂI FERATE C.N.C.F. "C.F.R." S.A.		
PROIECTANT: ASOCIEREA: acciona Ingeniería &	DENUMIRE PROIECT:	REACTUALIZARE STUDIU DE FEZABILITATE PENTRU "ELECTRIFICAREA ȘI REABILITAREA LINIEI DE CALE FERATĂ CLUJ - ORADEA - EPISCOPIA BIHOR"	
EXPERT SECUNDAR: arh. Liviu G. BAICU	OBIECT:	LUCRĂRI CIVILE	
EXPERT PRINCIPAL: ing. Mihaela STAICU	DENUMIRE PLAN:	COPERTINĂ - TIP - FAȚADĂ LONGITUDINALĂ	
CEC/MP: ing. Stelian VARĂ-OROS			
DATA: 07.2021	SCARA: 1:100	EXEMPLAR NR.: 1	COD PLAN: SFF 36 L0 00 Ah007 004 003