




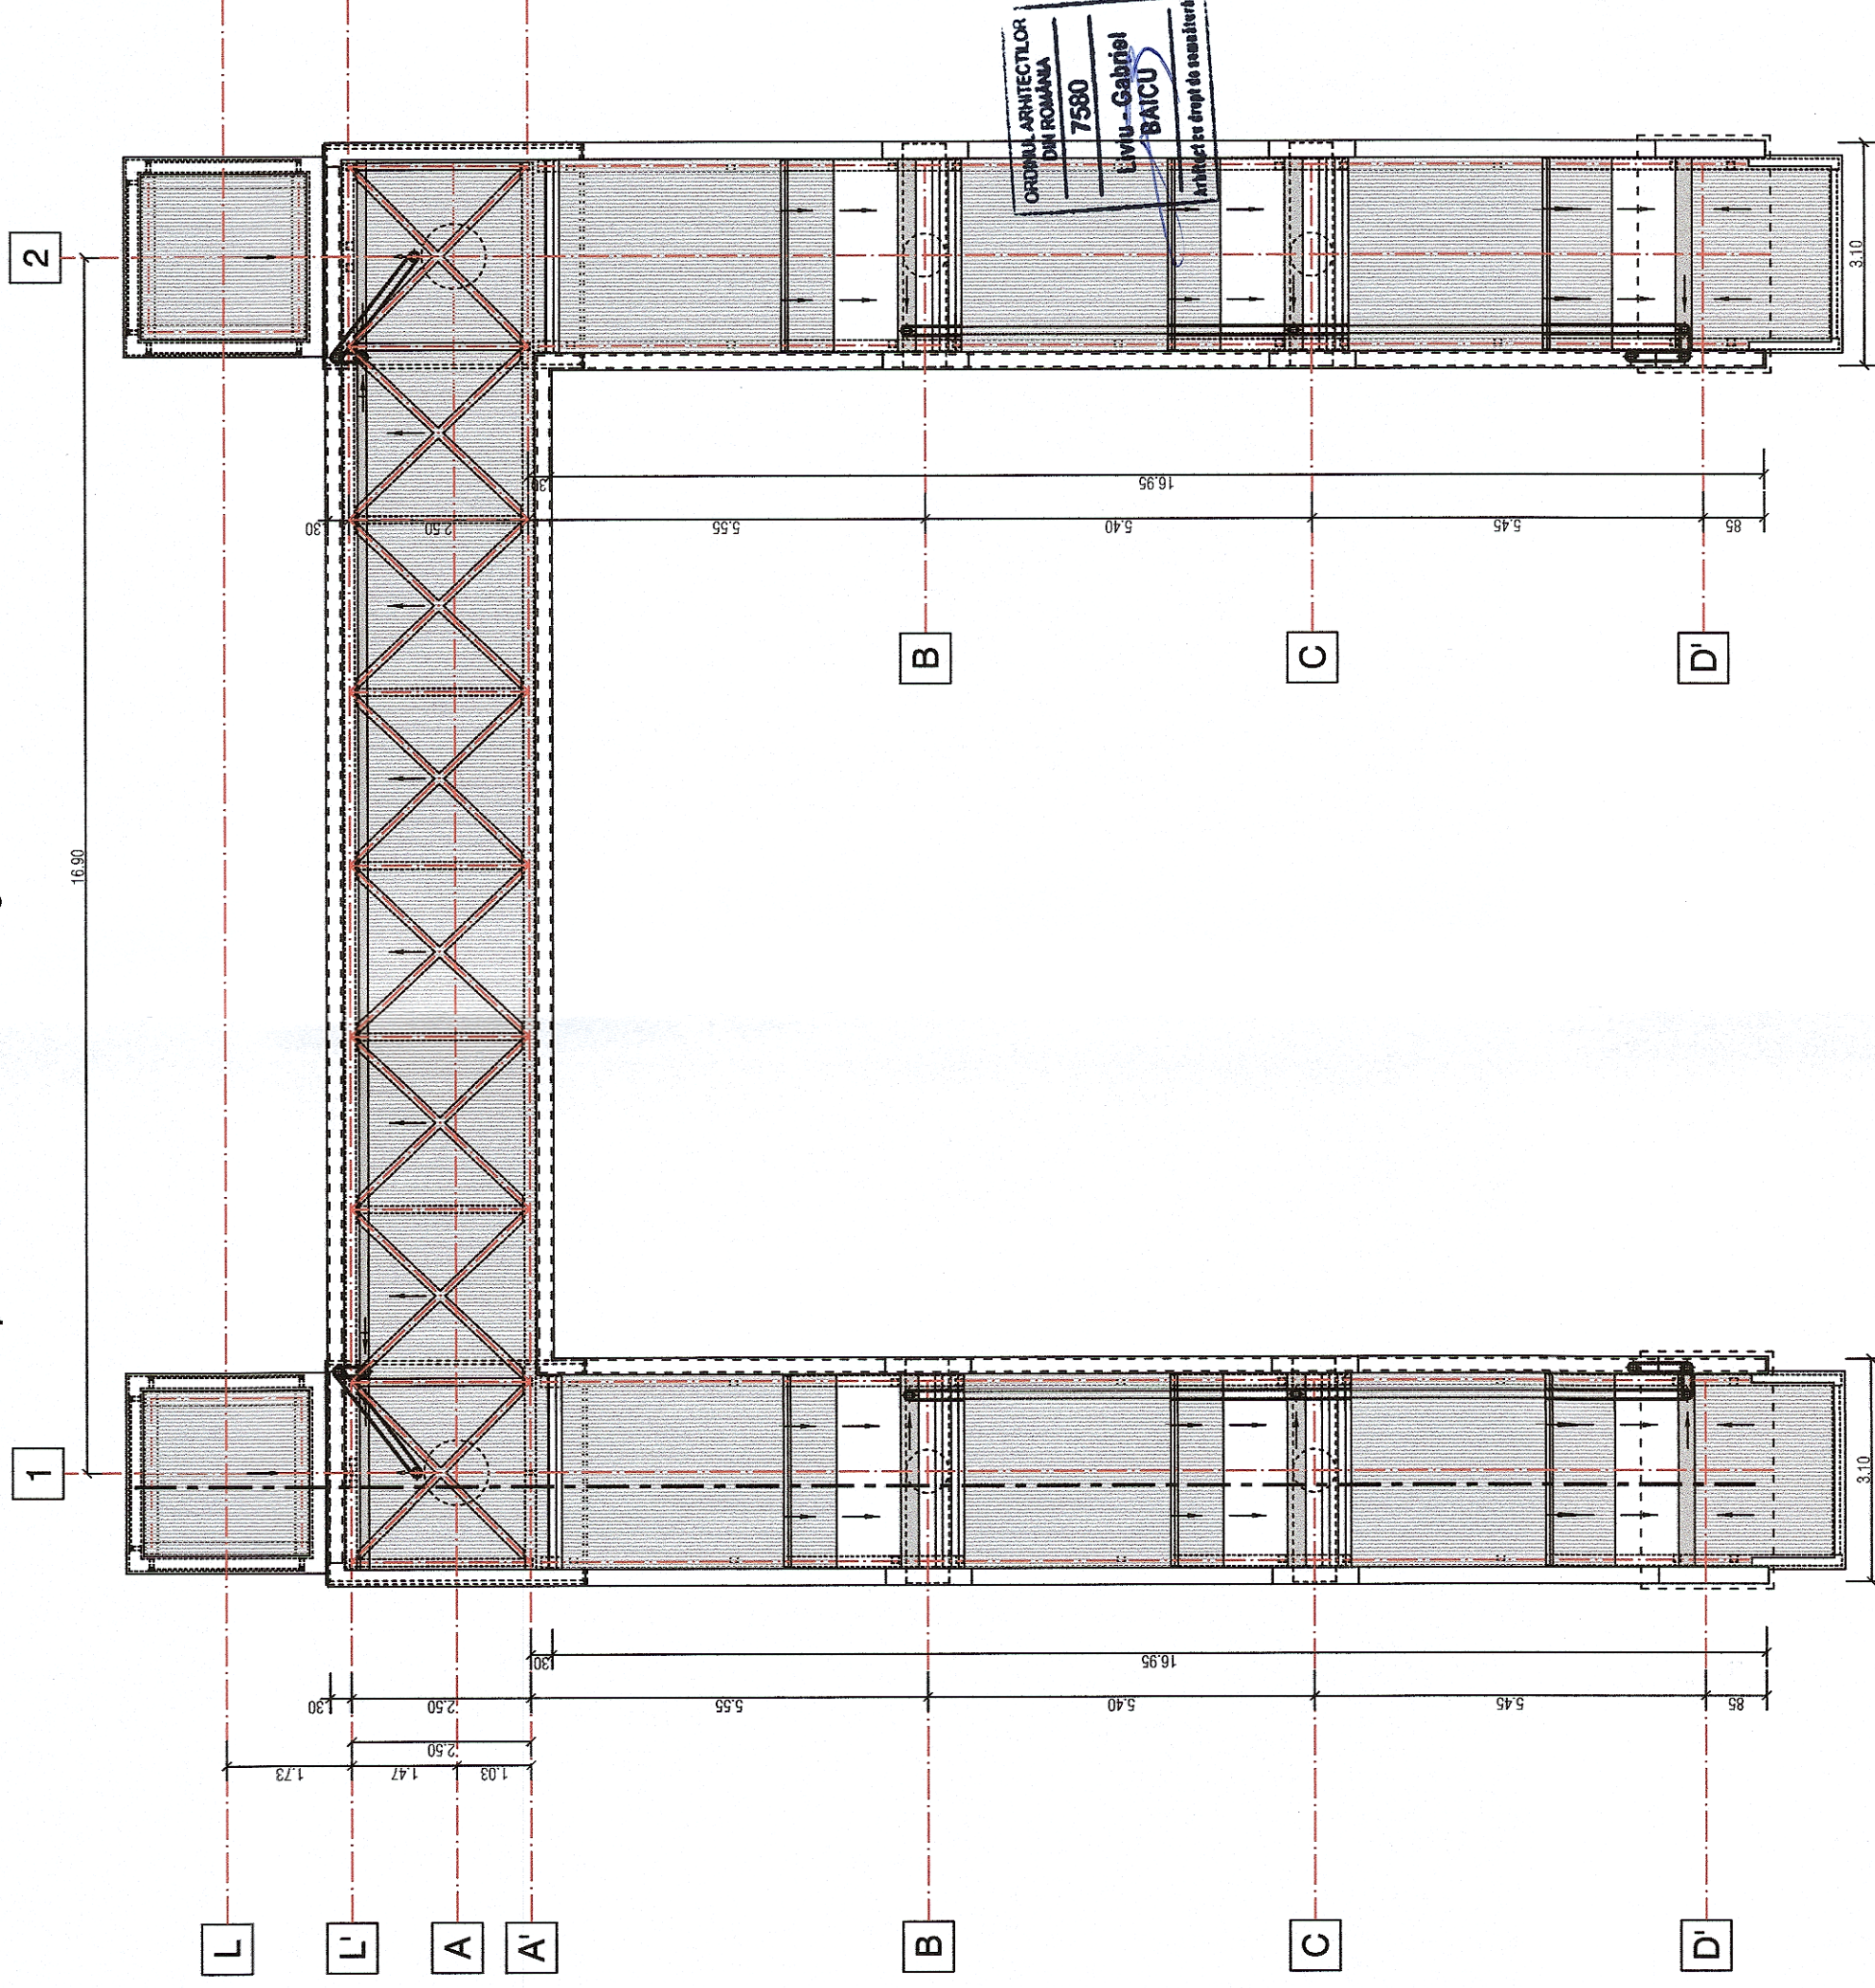


Pasarelă Tip I - Plan învelitoare/ Footbridge Model I - Roof Plan



 GUVERNUL ROMÂNIEI		P.O.I.M.		 PROIECT FINANȚAT DE UNIUNEA EUROPEANĂ	
 COMPANIA NAȚIONALĂ DE CĂI FERATE C.N.C.F. "C.F.R." S.A.		REACTUALIZAREA STUDIULUI DE FEZABILITATE PENTRU "ELECTRIFICAREA ȘI REABILITAREA LINIEI DE CALE FERATĂ CLUJ - ORADEA - EPISCOPIA BIHOR"		DENUMIRE PROIECT:	
BENEFICIAR:		PROIECTANT:		DENUMIRE PLAN:	
 acciona Ingeniería		 B INGINIERI		OBIECT:	
ASOCIEREA:		NUME		LUCRĂRI CIVILE	
EXPERT SECUNDAR EXPERT PRINCIPAL CEC/MP		arh. LIVIU G. BAICU Ing. MIHAELA STAIUCU Ing. Stelian VARĂ-OROS		DENUMIRE PLAN:	
DATA:		SCARA:		EXEMPLAR NR.:	
07.2021		1:100		1	
COD PLAN:		SFF 36 L0 00 Ah008 002 003			