





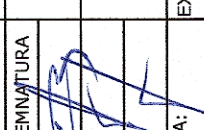


Pasarelă Tip II - Plan învelitoare/ Footbridge Model II- Roof Plan

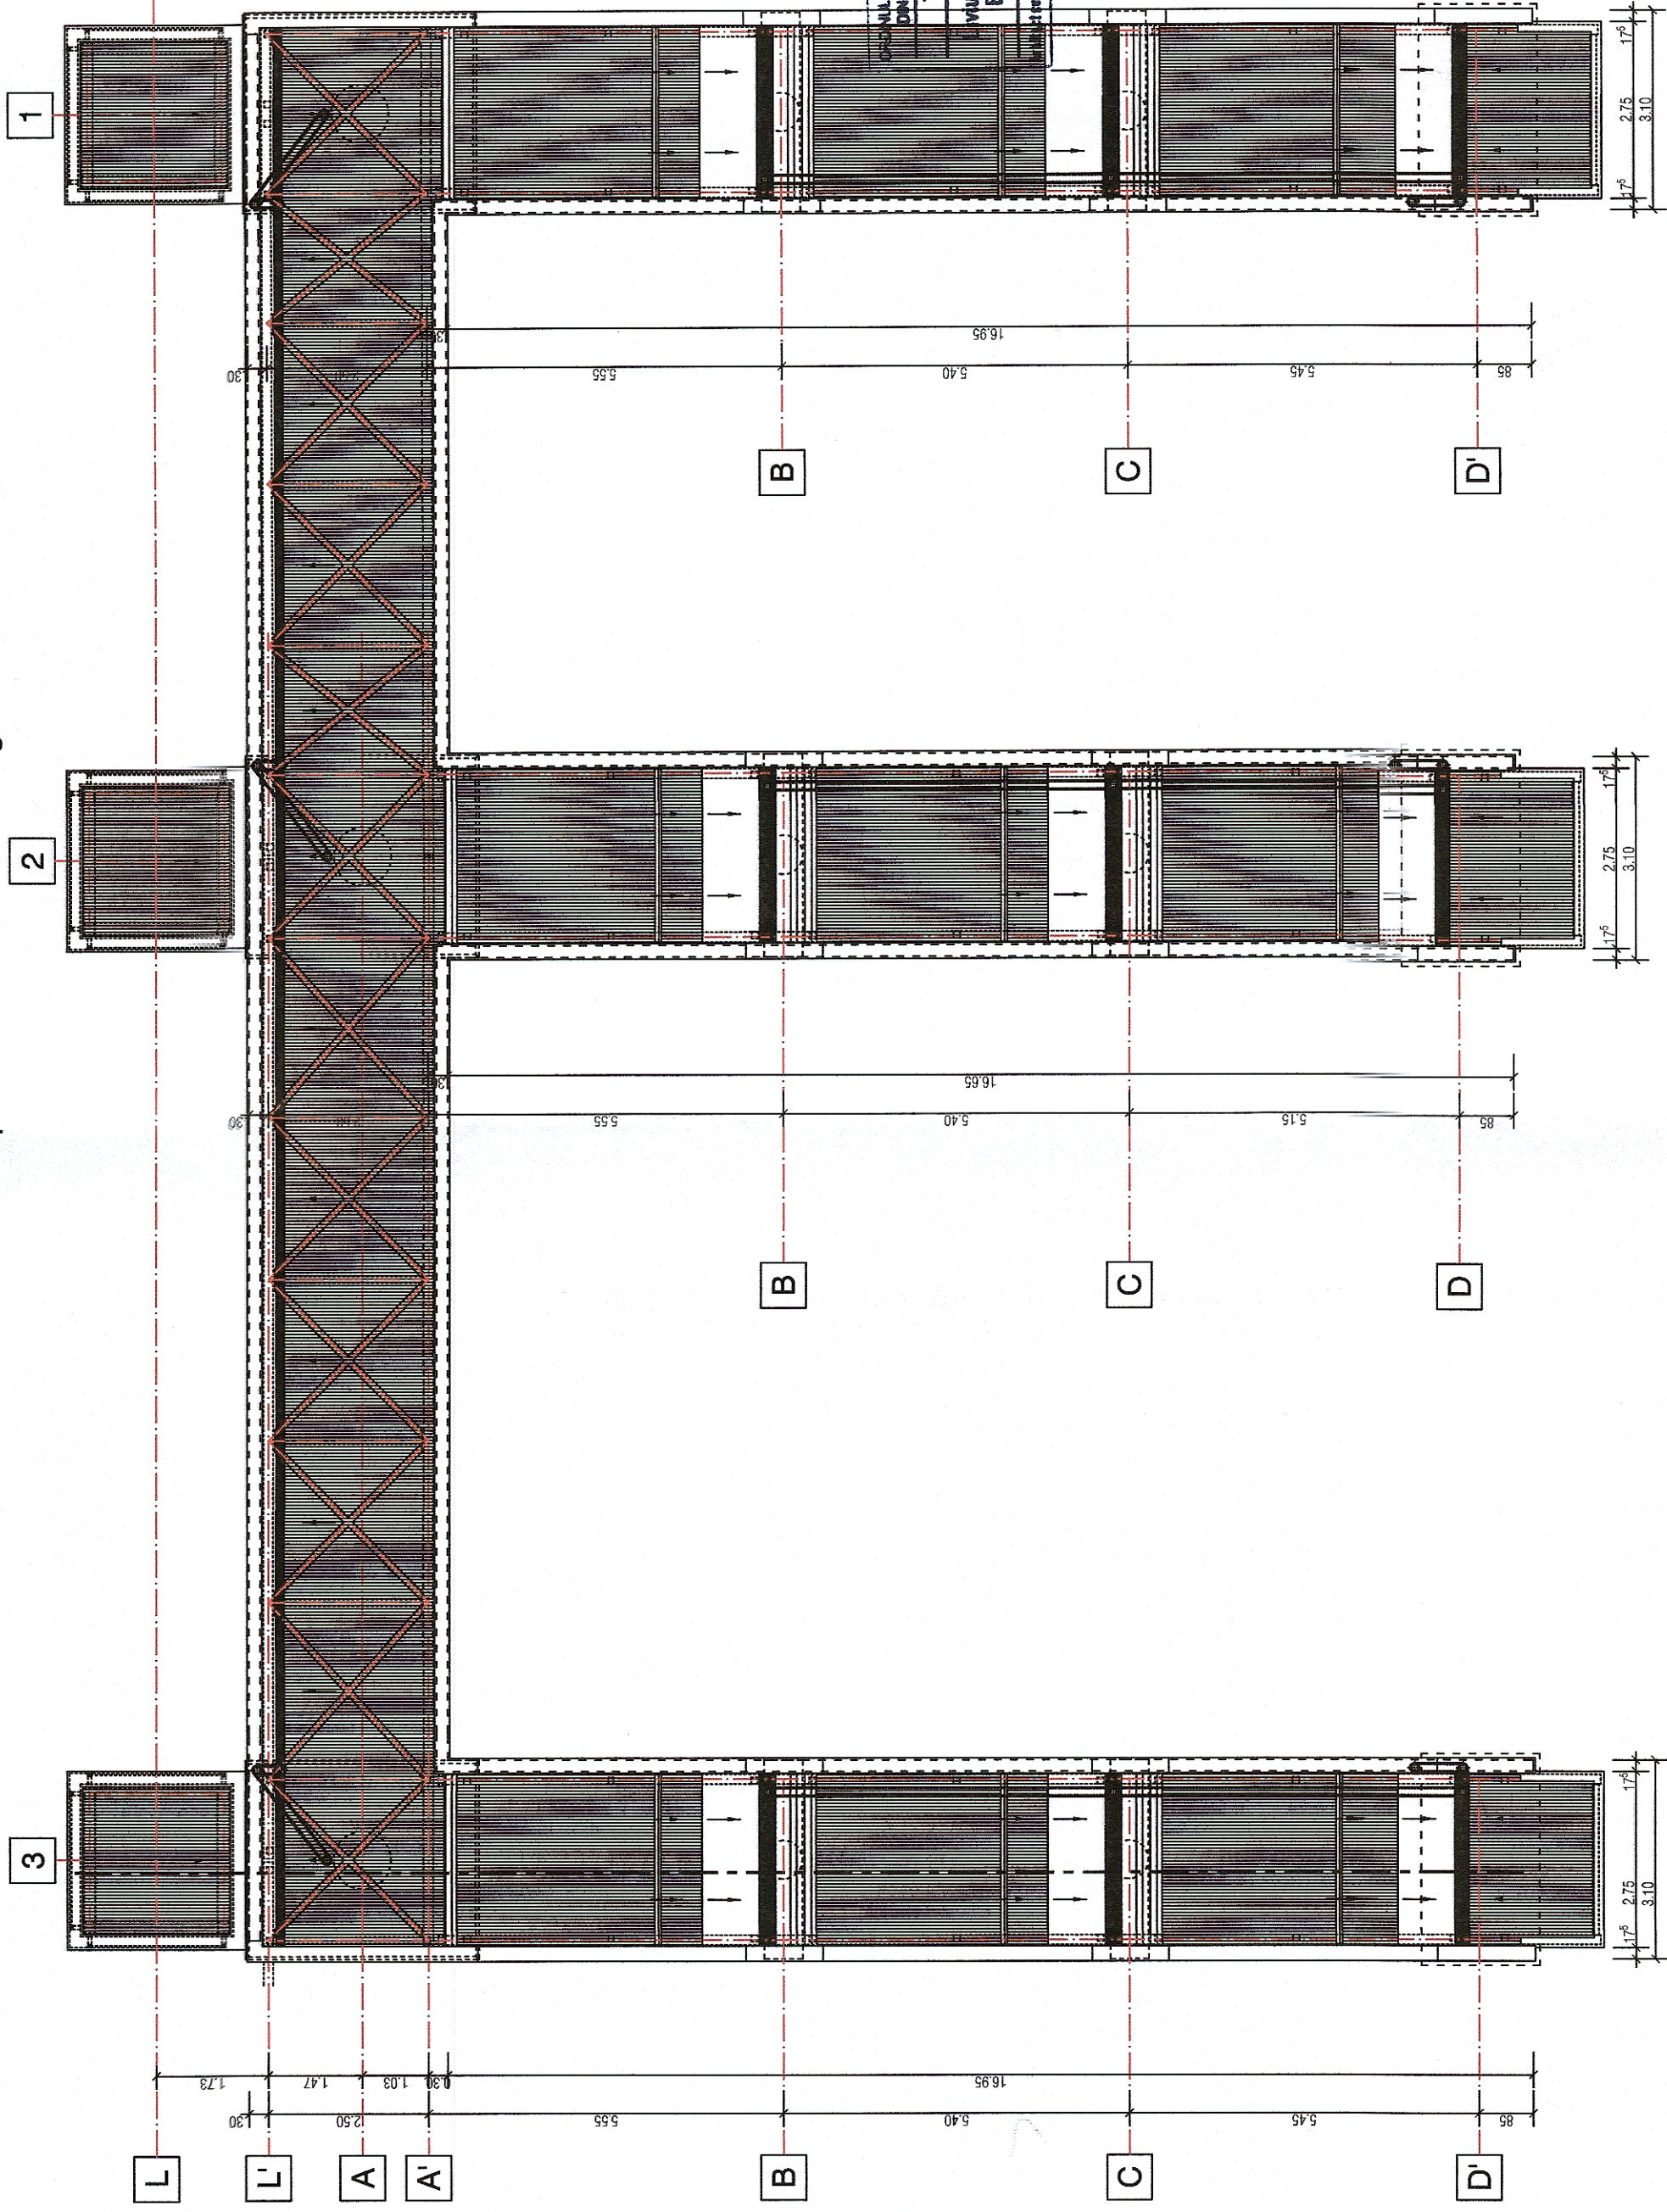

OFICIUL ARHITECTILOR
DIN ROMANIA
7590
Liviu - Gabriel
BAICU
Inginer responsabil proiect

 GUVERNUL ROMÂNIEI		P.O.I.M.		 PROIECT FINANȚAT DE UNIUNEA EUROPEANĂ	
 BENEFICIAR:		COMPANIA NAȚIONALĂ DE CĂI FERATE C.N.C.F. "C.F.R." S.A.			
PROIECTANT: ASOCIEREA:		 acciona Ingenieria			
EXPERT SECUNDAR arh. Liviu G. BAICU	NUME arh. Liviu G. BAICU	SEMNATURA 	REACTUALIZARE STUDIU DE FEZABILITATE PENTRU "ELECTRIFICAREA ȘI REABILITAREA LINIEI DE CALE FERATĂ CLUJ - ORADEA - EPISCOPIA BIHOR"		
EXPERT PRINCIPAL ing. Stelian VARĂ-OROS	ing. Mihaela STĂICU	DENUMIRE PROIECT: OBIECT:	DENUMIRE PLAN: PASARELĂ TIP II - PLAN ÎNVELITOARE		
DATA: 07.2021	SCARA: 1:100	EXEMPLAR NR.: 1	COD PLAN: SFF 36 L0 00 Ah009 002 003		