Clădire de călători Gîrbău - Plan parter / Train Station Building Gîrbău - Ground Floor

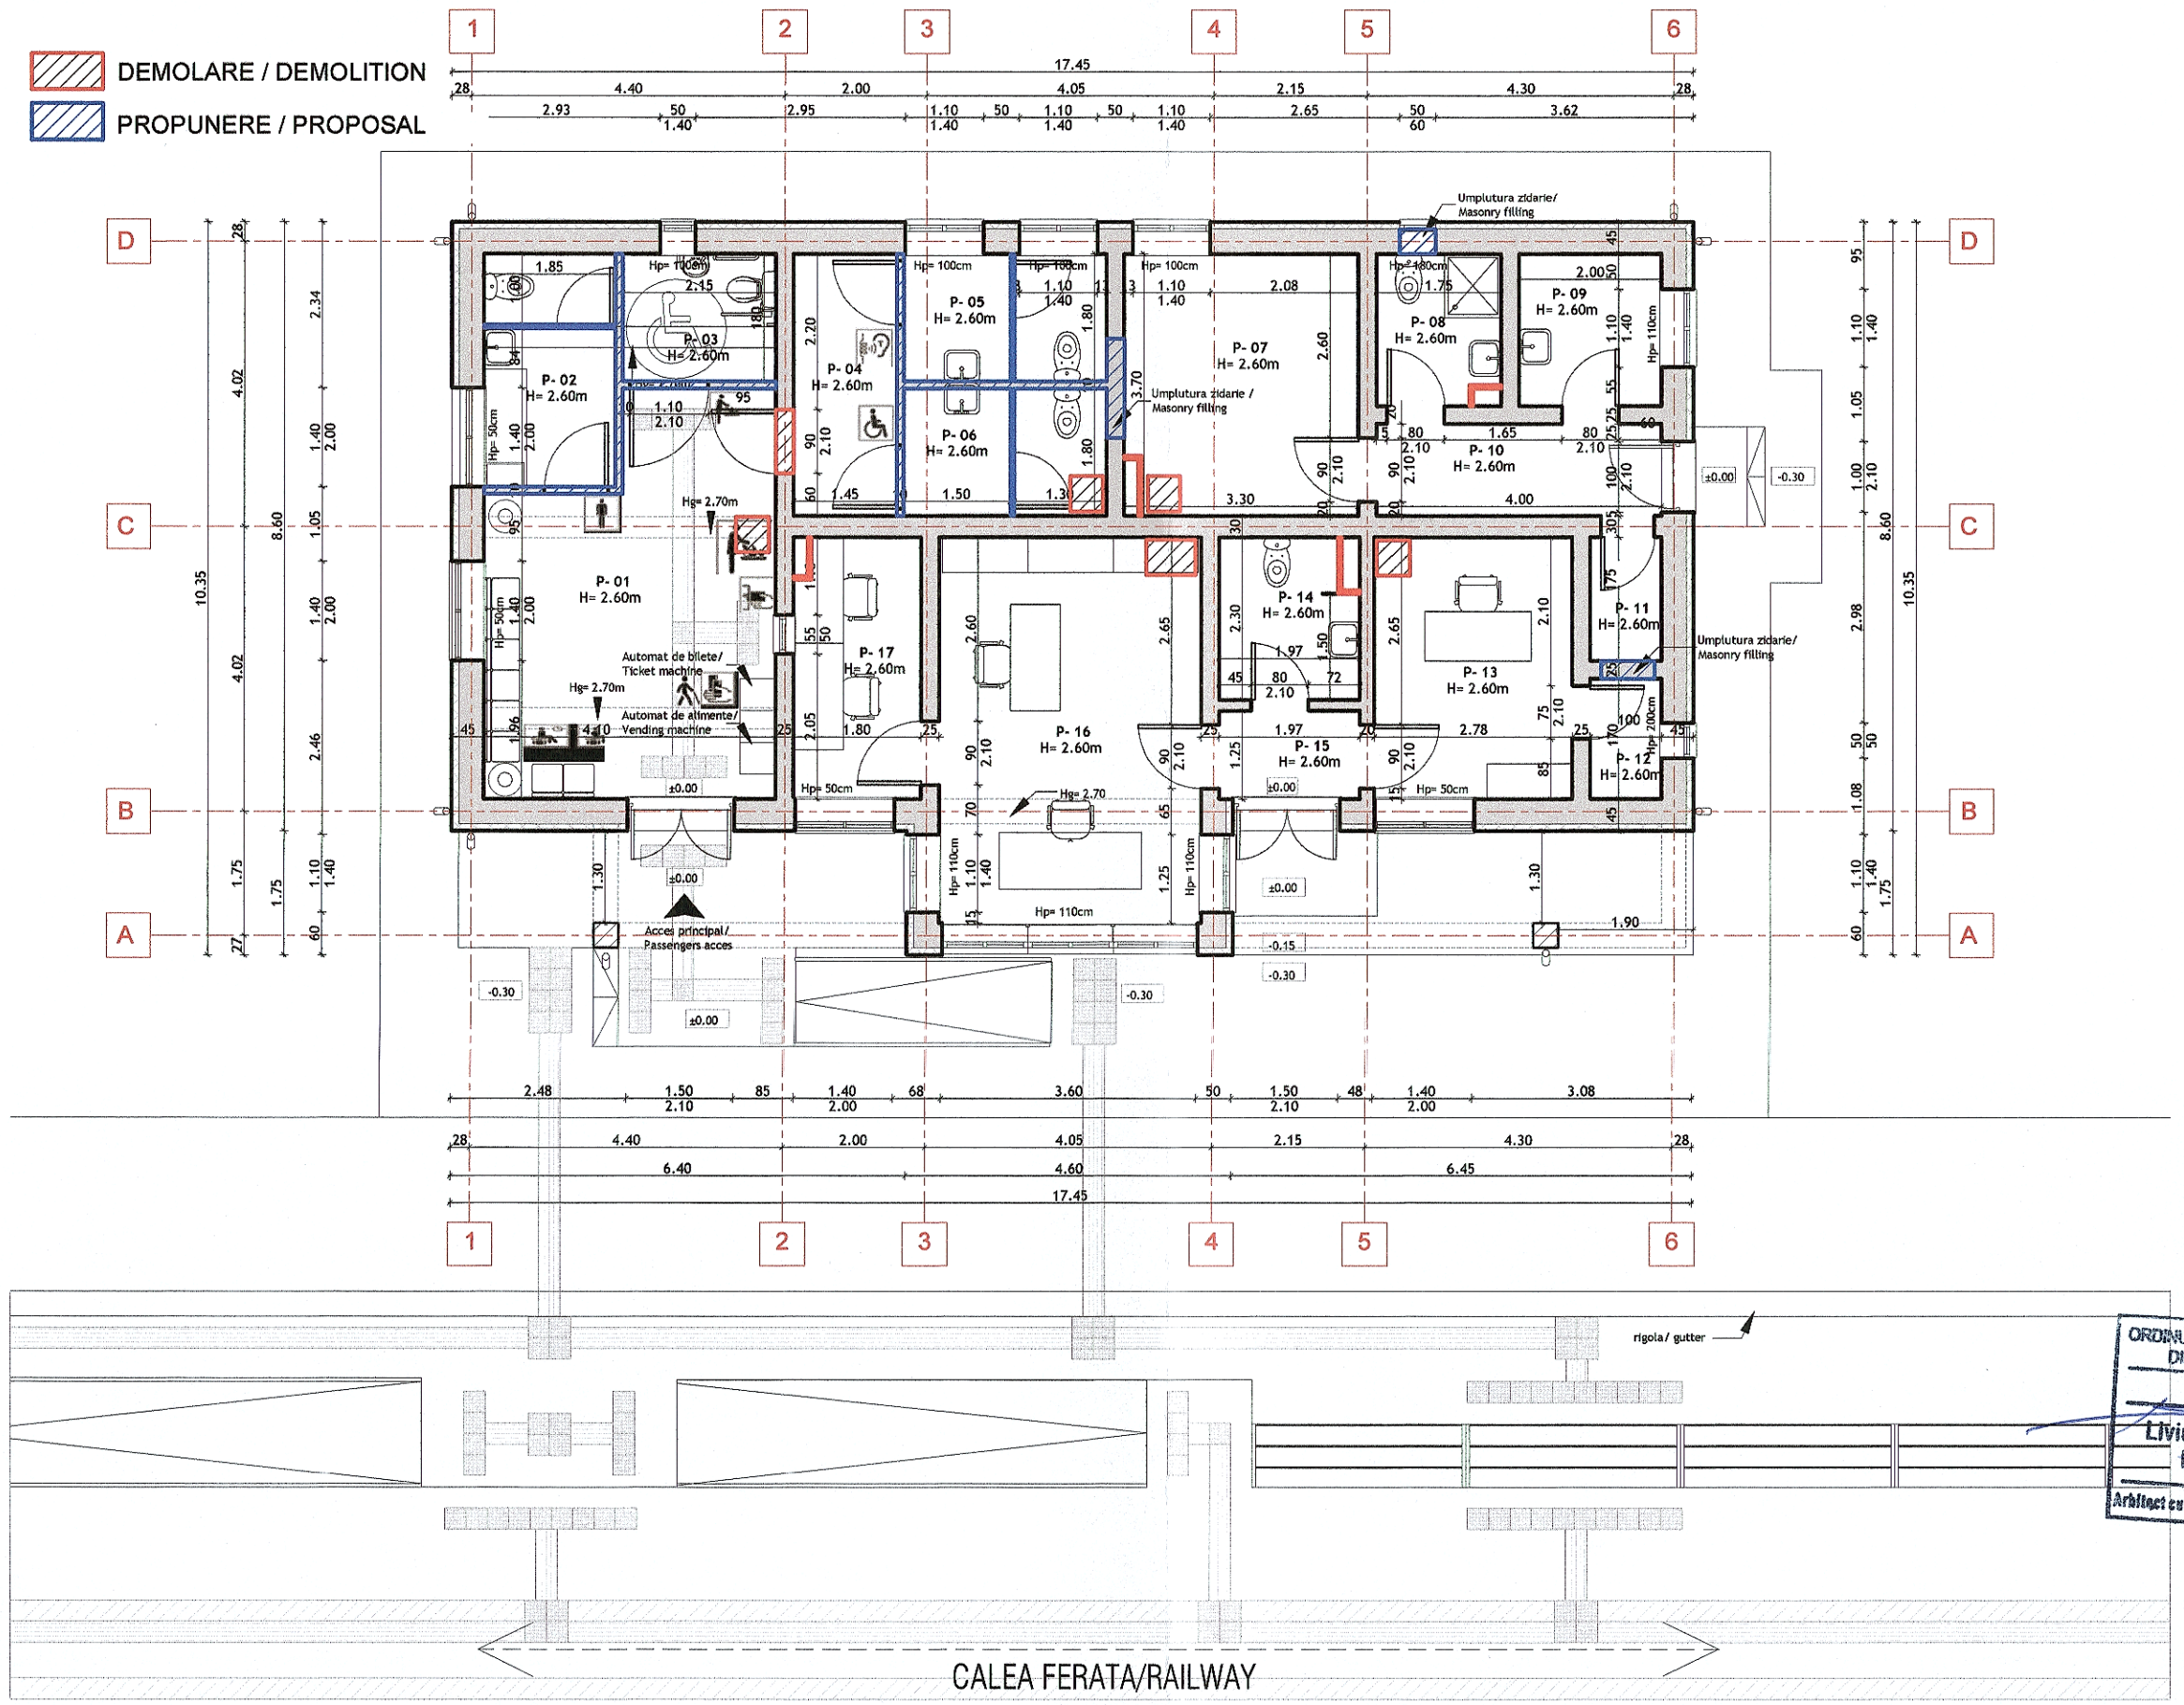

PLAN PARTER - PROPUNERE/ GROUND FLOOR - PROPOSAL

NR. CRT.	MARCĂ ÎNCĂPERE/ ROOM NUMBER	DENUMIRE CAMERĂ/ ROOM DESTINATION	SUPRAFAȚĂ UTILĂ(mp)/ NET AREA (mp)	PERIMETRU(m)/ PERIMETER (m)	PEREȚI/ WALL FINISH	PARDOSEALĂ/ FLOOR FINISH	TAVAN/ CEILING FINISH
01	P- 01	SALA DE AȘTEPTARE/ WAITING AREA	20.89	19.82	Vopsitorie lavabilă/ Washable paint	Gresie antiderapantă/ Slip resistant ceramic tiles	Plafon fals gips-carton/ Plasterboard ceiling
02	P- 02	G.S. MAMĂ ȘI COPILUL/ MOTHER AND CHILD FACILITY	6.09	10.28	Vopsitorie lavabilă,faianță,H=2.10m/ Washable paint,Ceramic tiles, H=2.10m	Gresie antiderapantă/ Slip resistant ceramic tiles	Plafon fals gips-carton/ Plasterboard ceiling
03	P- 03	G.S. PERSOANE DIZABILITĂȚI/ S.G. FOR DISABLED PERSONS	3.87	7.90	Vopsitorie lavabilă,faianță,H=2.10m/ Washable paint,Ceramic tiles, H=2.10m	Gresie antiderapantă/ Slip resistant ceramic tiles	Plafon fals gips-carton/ Plasterboard ceiling
04	P- 04	HOL/HALLWAY	5.37	10.30	Vopsitorie lavabilă/ Washable paint	Gresie antiderapantă/ Slip resistant ceramic tiles	Plafon fals gips-carton/ Plasterboard ceiling
05	P- 05	GRUP SANITAR FEMEI/ WOMEN SANITARY GROUP	5.13	9.30	Vopsitorie lavabilă,faianță,H=2.10m/ Washable paint,Ceramic tiles, H=2.10m	Gresie antiderapantă/ Slip resistant ceramic tiles	Plafon fals gips-carton/ Plasterboard ceiling
06	P- 06	GRUP SANITAR BĂRBAȚI/ MEN SANITARY GROUP	5.13	9.30	Vopsitorie lavabilă,faianță,H=2.10m/ Washable paint,Ceramic tiles, H=2.10m	Gresie antiderapantă/ Slip resistant ceramic tiles	Plafon fals gips-carton/ Plasterboard ceiling
07	P- 07	CAMERĂ TEHNICĂ/ TECHNICAL ROOM	12.21	14.00	Vopsitorie lavabilă/ Washable paint	Gresie antiderapantă/ Slip resistant ceramic tiles	Plafon fals gips-carton/ Plasterboard ceiling
08	P- 08	GRUP SANITAR/ SANITARY GROUP	3.76	7.80	Vopsitorie lavabilă,faianță,H=2.10m/ Washable paint,Ceramic tiles, H=2.10m	Gresie porțelanată/ Ceramic tiles	Plafon fals gips-carton/ Plasterboard ceiling
09	P- 09	BUCĂTĂRIE/ KITCHEN	4.30	8.30	Vopsitorie lavabilă, faianță(zona blat)/ Washable paint,ceramic tiles(countertop area)	Gresie porțelanată/ Ceramic tiles	Plafon fals gips-carton/ Plasterboard ceiling
10	P- 10	HOL/ HALLWAY	5.20	10.60	Vopsitorie lavabilă/ Washable paint	Gresie porțelanată/ Ceramic tiles	Plafon fals gips-carton/ Plasterboard ceiling
11	P- 11	DEPOZITARE/ STORAGE	1.75	5.50	Vopsitorie lavabilă/ Washable paint	Gresie porțelanată/ Ceramic tiles	Plafon fals gips-carton/ Plasterboard ceiling
12	P- 12	DEPOZITARE/ STORAGE	1.70	5.40	Vopsitorie lavabilă/ Washable paint	Gresie porțelanată/ Ceramic tiles	Plafon fals gips-carton/ Plasterboard ceiling
13	P- 13	BIROU ȘEF STAȚIE/ STATION MASTER OFFICE	11.10	13.40	Vopsitorie lavabilă/ Washable paint	Parchet/ Parquet	Plafon fals gips-carton/ Plasterboard ceiling
14	P- 14	G.S. PERSONAL GARĂ/ PERSONNEL SANITARY GROUP	3.78	8.10	Vopsitorie lavabilă,faianță,H=2.10m/ Washable paint,Ceramic tiles, H=2.10m	Gresie porțelanată/ Ceramic tiles	Plafon fals gips-carton/ Plasterboard ceiling
15	P- 15	HOL/ HALLWAY	2.19	6.00	Vopsitorie lavabilă/ Washable paint	Gresie porțelanată/ Ceramic tiles	Plafon fals gips-carton/ Plasterboard ceiling
16	P- 16	BIROU IDM / YARD MASTER OFFICE	20.17	18.40	Vopsitorie lavabilă/ Washable paint	Parchet/ Parquet	Plafon fals gips-carton/ Plasterboard ceiling
17	P- 17	CASA DE BILETE/ BOOKING OFFICE	6.66	11.00	Vopsitorie lavabilă/ Washable paint	Parchet/ Parquet	Plafon fals gips-carton/ Plasterboard ceiling

ORDINUL ARHITECȚILOR DIN ROMÂNIA 7580 Liviu - Gabriel BAICU Arhitect cu drept de semnătură

GUVERNUL ROMÂNIEI P.O.I.M. Instrumente Structurale 2014-2020

PROIECT FINANȚAT DE UNIUNEA EUROPEANĂ — UNIUNEA EUROPEANĂ

BENEFICIAR: COMPANIA NAȚIONALĂ DE CĂI FERATE C.N.C.F. "C.F.R." S.A.

PROIECTANT: ASOCIEREA: acciona Ingeniería & BAMSONS

DENUMIRE PROIECT: REACTUALIZARE STUDIU DE FEZABILITATE PENTRU "ELECTRIFICAREA ȘI REABILITAREA LINIEI DE CALE FERATĂ CLUJ - ORADEA - EPISCOPIA BIHOR"

	NUME	SEMNĂTURA
EXPERT SECUNDAR	arh. Liviu G. BAICU	
EXPERT PRINCIPAL	ing. Mihaela STAICU	
CEC/MP	ing. Stelian VARĂ-OROS	

OBIECT: LUCRĂRI CIVILE

DENUMIRE PLAN: JUDEȚUL CLUJ — PROPUNERE CLĂDIRE DE CĂLĂTORI GÎRBĂU - PLAN PARTER

DATA: 07.2021 | SCARA: 1:100 | EXEMPLAR NR.: 1

COD PLAN: SFF | 36 | L0 | 05 | Ah001 | 001 | 003