Clădire de călători Gîrbău - Secțiune longitudinală / Train Station Building Gîrbău - Longitudinal section

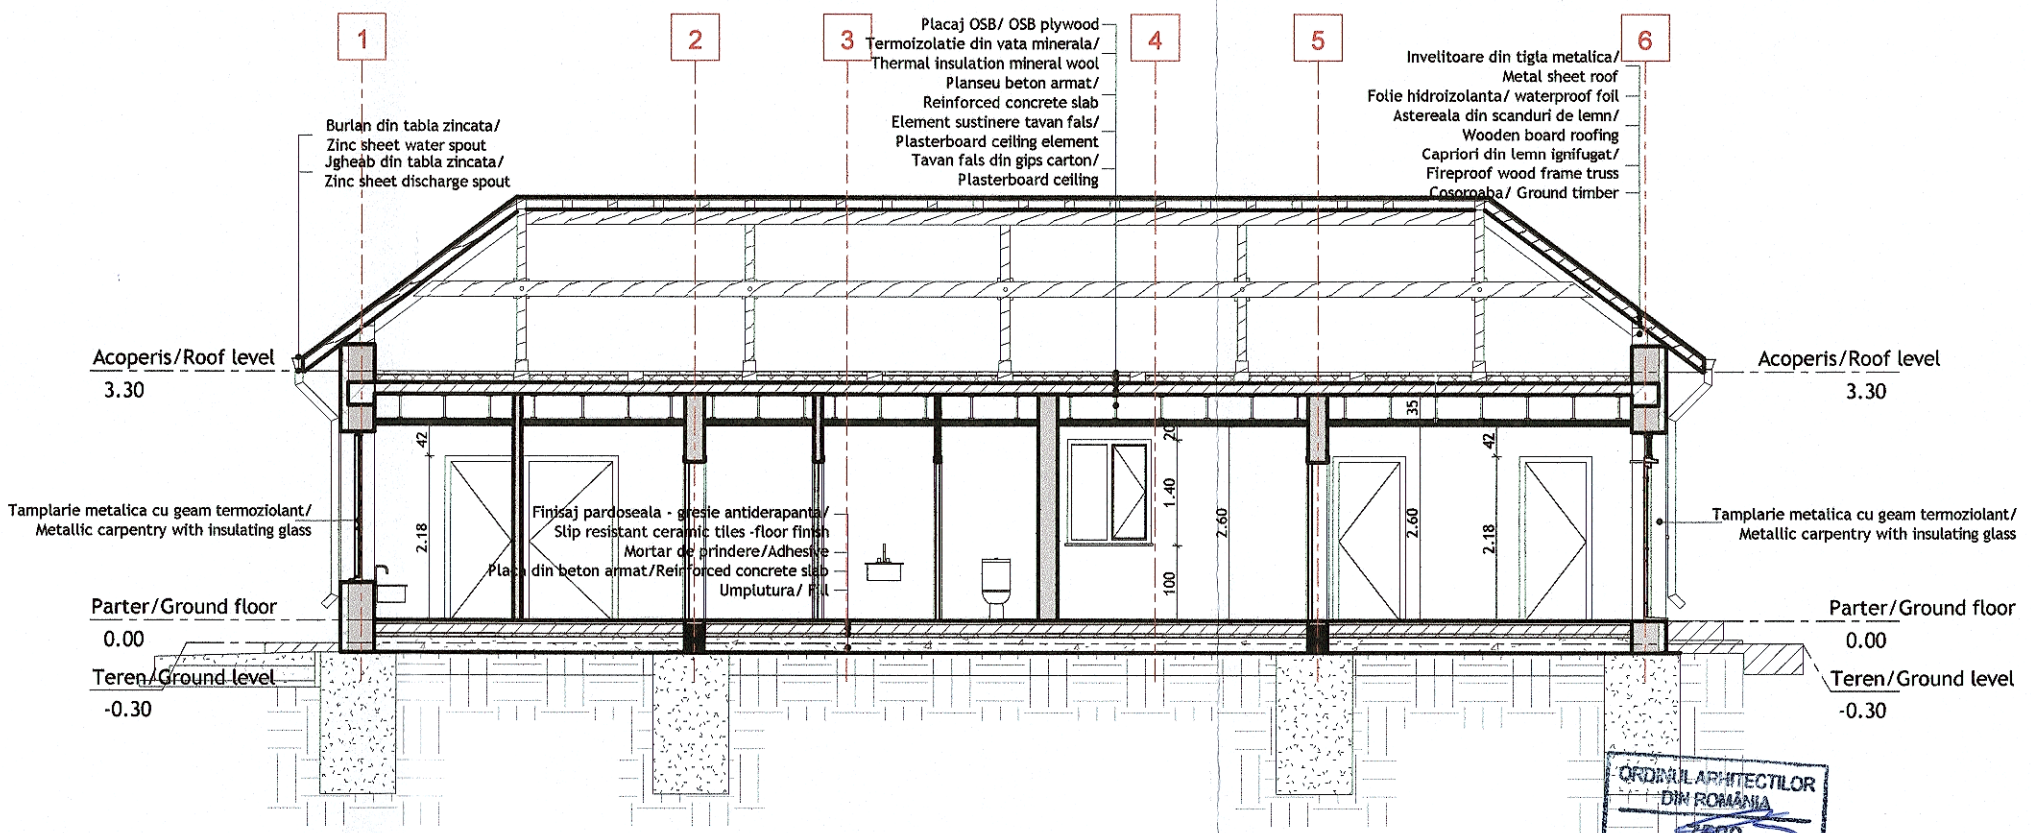

Clădire de călători Gîrbău - Secțiune transversală / Train Station Building Gîrbău - Cross section

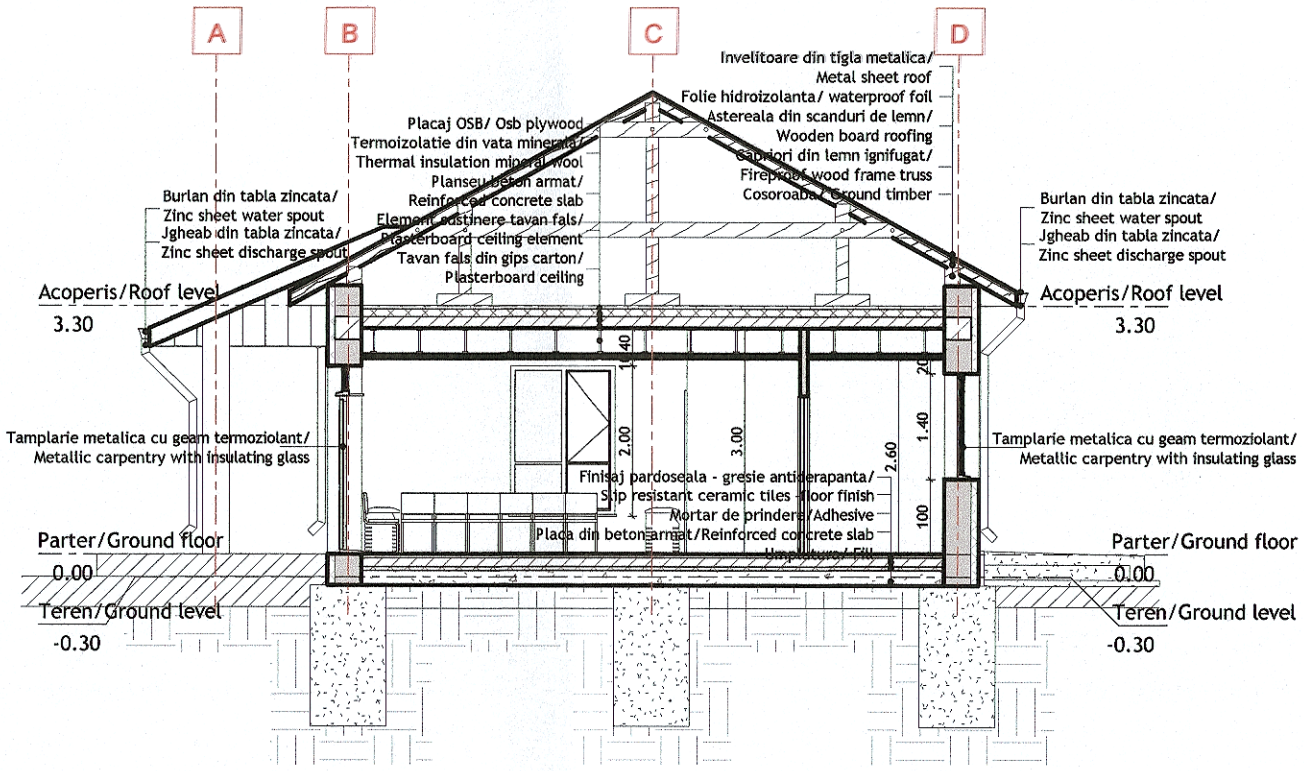

ORDINUL ARHITECTILOR DIN ROMÂNIA
7680
Liviu - Gabriel BAICU
Arhitect cu drept de semnătură

GUVERNUL ROMÂNIEI P.O.I.M. Instrumente Structurale 2014-2020 — PROIECT FINANȚAT DE UNIUNEA EUROPEANĂ — UNIUNEA EUROPEANĂ

BENEFICIAR: COMPANIA NAȚIONALĂ DE CĂI FERATE C.N.C.F. "C.F.R." S.A.

PROIECTANT: ASOCIEREA: acciona Ingeniería & BAICONS

DENUMIRE PROIECT: REACTUALIZARE STUDIU DE FEZABILITATE PENTRU "ELECTRIFICAREA ȘI REABILITAREA LINIEI DE CALE FERATĂ CLUJ - ORADEA - EPISCOPIA BIHOR"

	NUME	SEMNATURA
EXPERT SECUNDAR	arh. Liviu G. BAICU	
EXPERT PRINCIPAL	ing. Mihaela STAICU	
CEC/MP	ing. Stelian VARĂ-OROS	

OBIECT: LUCRĂRI CIVILE

DENUMIRE PLAN: JUDEȚUL CLUJ — PROPUNERE CLĂDIRE DE CĂLĂTORI GÎRBĂU - SECȚIUNE LONGITUDINALĂ - SECȚIUNE TRANSVERSALĂ

DATA:	SCARA:	EXEMPLAR NR.:	COD PLAN:
07.2021	1:100	1	SFF 36 L0 05 Ah001 004 003